

# MAPA ZASADNICZA

Skala 1 : 1000

woj. mazowieckie 14  
 pow. sierpecki 1427  
 gmina Szczutowo-142706\_2  
 obręb Jaźwiny-142706\_2.0014  
 działka 1/3

10

Poświadcza się zgodność niniejszej kopii z treścią materiału państwowego zasobu geodezyjnego i kartograficznego	
Organ prowadzący państwowy zasób geodezyjny i kartograficzny	STAROSTA SIERPECKI
Nazwa materiału zasobu	MAPA ZASADNICZA
Identyfikator ewidencyjny	P.14.27.2012.409
Data wykonania mapy	07.07.2015
Imię, nazwisko i podpis osoby reprezentującej organ	Dariusz Tomaszewski INSPEKTOR


WYDANO DO CEŁÓW OPINIODAWCZYCH

Nie zawiera granic prawnych nieruchomości oraz aktualnej sytuacji

Sierpc, dnia 07.07.2015

Starosta Sierpecki

Dariusz Tomaszewski 89/7  
INSPEKTOR

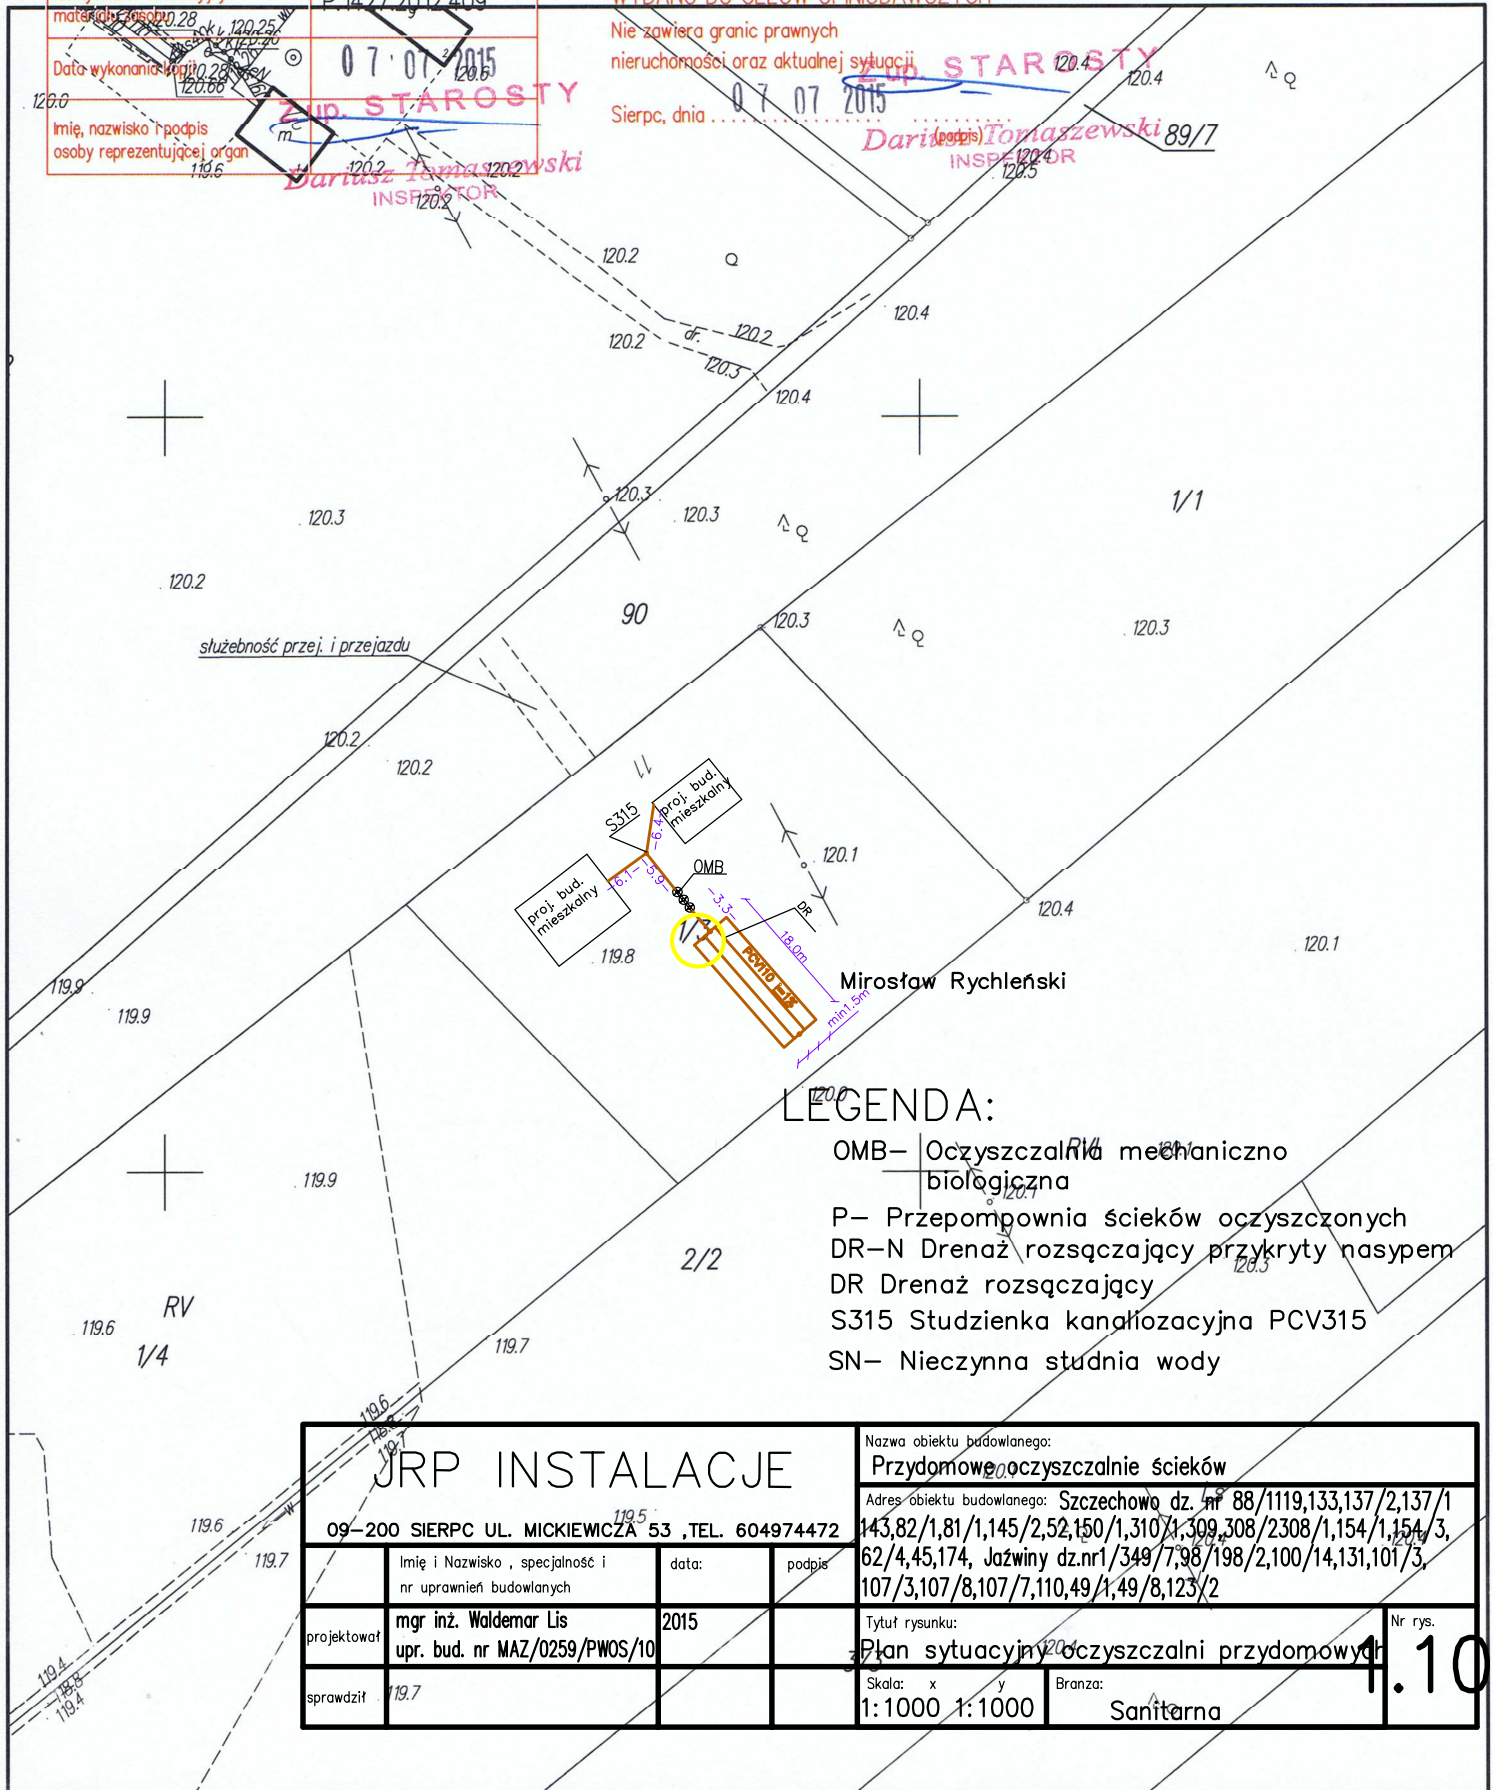

## LEGENDA:

- OMB – Oczyszczalnia mechaniczno biologiczna
- P – Przepompownia ścieków oczyszczonych
- DR – N drenaż rozsączający przykryty nasypem
- DR – Drenaż rozsączający
- S315 – Studzienka kanałozacyjna PCV315
- SN – Nieczynna studnia wody

<b>JRP INSTALACJE</b>				Nazwa obiektu budowlanego: <b>Przydomowe oczyszczalnię ścieków</b>	
09-200 SIERPC UL. MICKIEWICZA 53 ,TEL. 604974472				Adres obiektu budowlanego: Szczechowo dz. nr 88/1119,133,137/2,137/1 143,82/1,81/1,145/2,52,150/1,310/1,309,308/2308/1,154/1,154/3, 62/4,45,174, Jaźwiny dz.nr1/349/7,98/198/2,100/14,131,101/3, 107/3,107/8,107/7,110,49/1,49/8,123/2	
Imię i Nazwisko , specjalność i nr uprawnień budowlanych	mgr inż. Waldemar Lis upr. bud. nr MAZ/0259/PWOS/10	data:	2015	Tytuł rysunku:	Plan sytuacyjny oczyszczalni przydomowej
projektował		sprawdził	119.7	Skala: x y	1:1000 1:1000
				Branża:	Sanitarna
				Nr rys.	1.10