

MAPA ZASADNICZA

Skala 1:1000

woj. mazowieckie 14
pow. sierpecki 1427
gmina Szczutowo-142706 2
obręb Maluszyn-142706_2.0018
działka 126

20

4.6642.320.2016

Poświadczam się zgodność niniejszej kopii z treścią materiału państwowego zasobu geodezyjnego i kartograficznego	
Organ prowadzący państwowy zasób geodezyjny i kartograficzny	STAROSTA SIERPECKI
Nazwa materiału zasobu	MAPA ZASADNICZA
Identyfikator ewidencyjny materiału zasobu	P.1427.2012.400
Data wykonania kopii	15.01.2016
Imię, nazwisko i podpis osoby reprezentującej organ	<i>Robert Pakieła</i> Kierownik Powiatowego Ośrodka Dokumentacji Geodezyjnej i Kartograficznej

LEGENDA:

OMB- Oczyszczalnia mechaniczno biologiczna


P- Przepompownia ścieków oczyszczonych

DR-N Drenaż rozsączający przykryty nasypem

DR Drenaż rozsączający

S315 Studzienka kanalizacyjna PCV315

SN- Nieczynna studnia wody

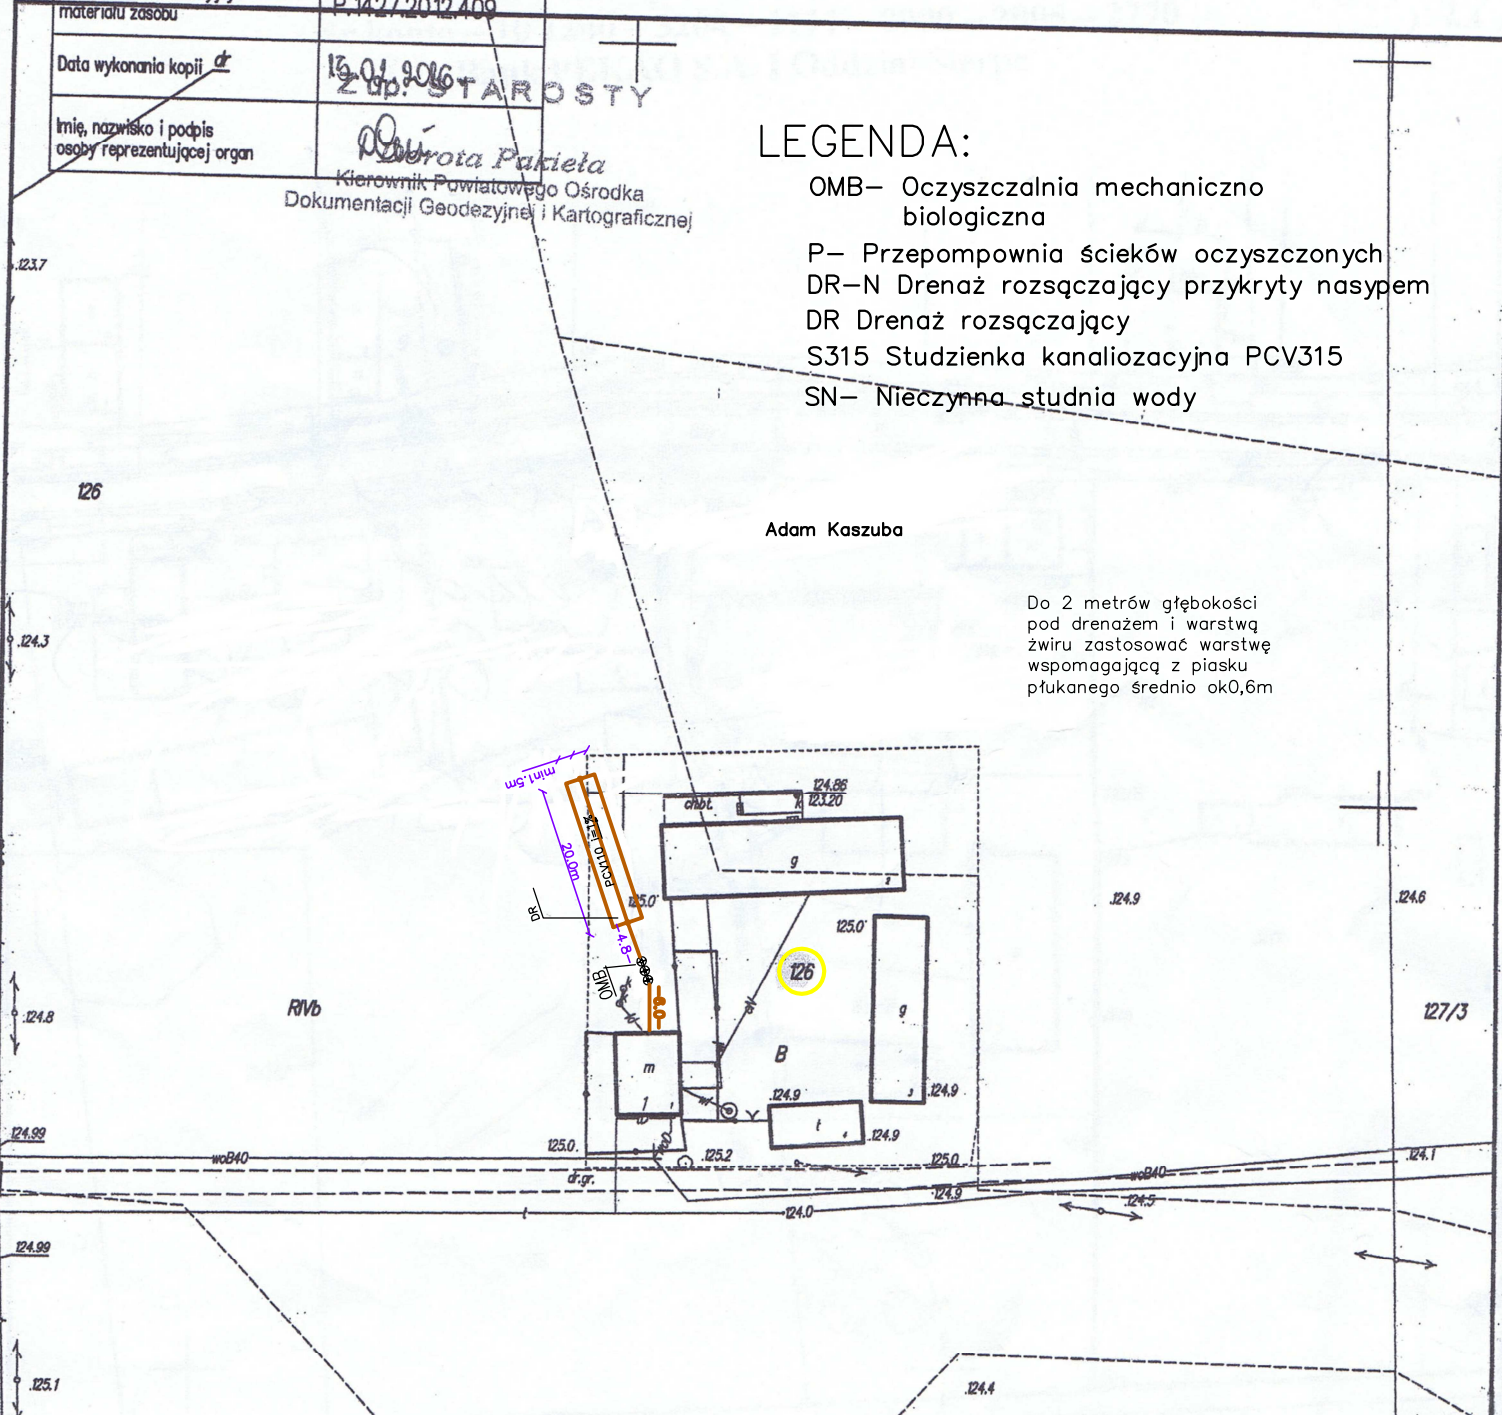

Do 2 metrów głębokości pod drenażem i warstwą żwiru zastosować warstwę wspomagającą z piasku płukanego średnio ok.0,6m

JRP INSTALACJE		Nazwa obiektu budowlanego: Przydomowe oczyszczalnie ścieków	
09-200 SIERPC UL. MICKIEWICZA 53 ,TEL. 604974472		Adres obiektu budowlanego: Gugoty dz.nr 1,20,80/1,2,32/2,32/1,33	
mgr inż. Waldemar Lis upr. bud. nr MAZ/0259/PWOS/10		Wola Stara dz. nr 296/1,398,296/2,393/1,176/1,99,46,32,448,445,431,192,121,262,208,97,98,315/1 Cofczen dz. nr 213,141 Mierzęcin dz. nr 135,136,137,142,145,3,215,216 Maluszyn dz nr 126,136, Całownia dz. nr 91,71,7/1,7/7,16/1, Mościska dz. nr 286/1, Karlewo dz. nr 323/3	
projektował	data: 2016	Tytuł rysunku: Plan sytuacyjny oczyszczalni przydomowych	
sprawdził		Skala: x y 1:1000 1:1000	Branża: Sanitarna
			Nr rys. 1.20