

MAPA ZASADNICZA

Skala 1: 1000

woj. mazowieckie 14
pow. sierpecki 1427
gmina Szczutowo 142706_2
obręb **Maluszyn** 142706_2.0018
działka 136


21

Poświadczam zgodność niniejszej kopii z treścią materiału państwowego zasobu geodezyjnego i kartograficznego	
Organ prowadzący państwowy zasób geodezyjny i kartograficzny	STAROSTA SIERPECKI
Nazwa materiału zasobu	MAPA ZASADNICZA
Identyfikator ewidencyjny materiału zasobu	P.1427.2012.409
Data wykonania kopii	18.03.2016
Imię, nazwisko i podpis osoby reprezentującej organ	

Zup. STAROSTY
Dariusz Tomaszewski
INSPEKTOR

LEGENDA:

- OMB– Oczyszczalnia mechaniczno biologiczna
- P– Przepompownia ścieków oczyszczonych
- DR–N Drenaż rozsączający przykryty nasypem
- DR Drenaż rozsączający
- S315 Studzienka kanalizacyjna PCV315
- SN– Nieczynna studnia wody

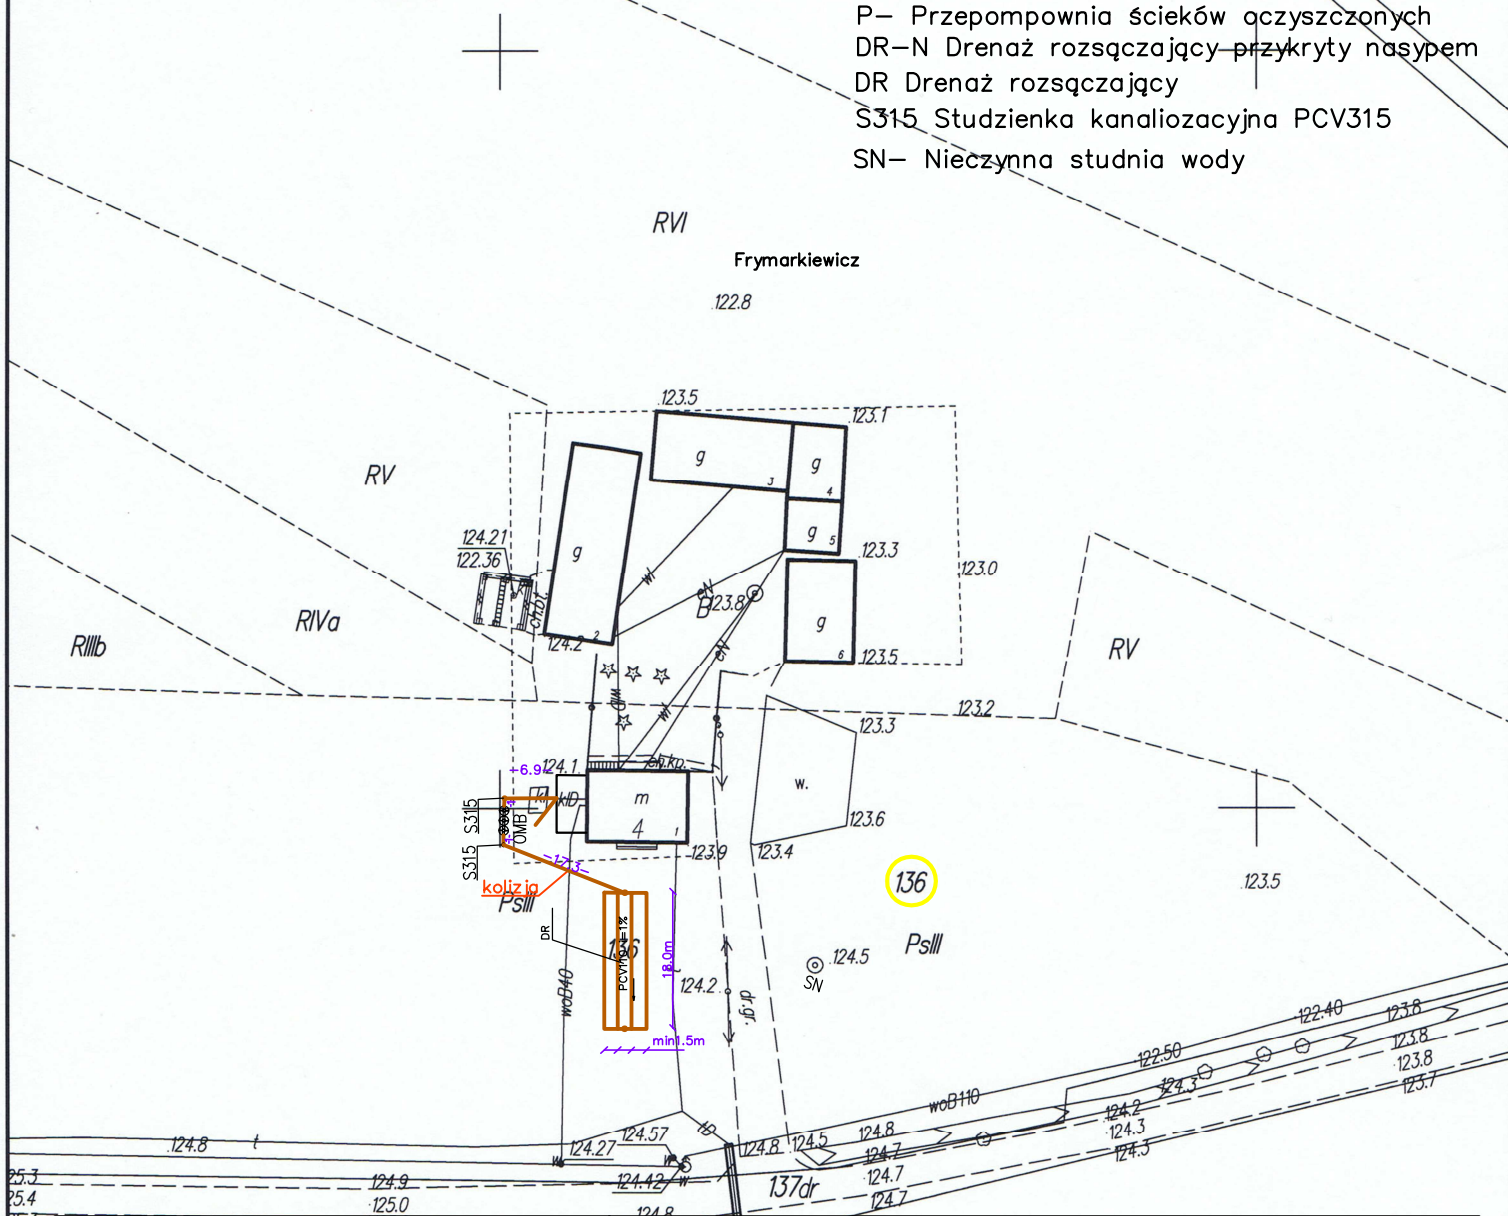

JRP INSTALACJE				Nazwa obiektu budowlanego: Przydomowe oczyszczalnie ścieków	
09–200 SIERPC UL. MICKIEWICZA 53 ,TEL. 604974472				Adres obiektu budowlanego: Gugoty dz.nr 1,20,80/1,2,32/2,32/1,33	
mgr inż. Waldemar Lis upr. bud. nr MAZ/0259/PWOS/10				Wola Stara dz. nr 296/1,398,296/2,393/1,176/1,99,46,32,448,445,431,192,121,262,208,97,98,315/1	
data: 2016				Gorzeń dz. nr 213,141 Mierzęcin dz. nr 135,136,137,142,145,3,215,216 Maluszyn dz nr 126,136,	
projektował				Całownia dz. nr 91,71,7/1,7/16/1, Mościska dz. nr 286/1, Karlewo dz. nr 323/3	
sprawdził				Tytuł rysunku: Plan sytuacyjny oczyszczalni przydomowych	
				Skala: x y 1:1000 1:1000	
				Branza: Sanitarna	
				Nr rys. 1.21	