

# MAPA ZASADNICZA

Skala 1 : 1000

woj. mazowieckie 14  
pow. sierpecki 1427  
gmina Szczutowo-142706\_2  
obręb Mościska-142706\_2.0021  
działka 286/1


26

Poświadczam się zgodność niniejszej kopii z treścią materiału państwowego zasobu geodezyjnego i kartograficznego	
Organ prowadzący państwowy zasób geodezyjny i kartograficzny	STAROSTA SIERPECKI
Nazwa materiału zasobu	MAPA ZASADNICZA
Identyfikator ewidencyjny materiału zasobu	P.1427.2012.400
Data wykonania kopii	30.03.2016
Imię, nazwisko i podpis osoby reprezentującej organ	<i>[Podpis]</i>

Z up. STAROSTY  
**Dorota Pakiel**  
Kierownik Powiatowego Ośrodka  
Dokumentacji Geodezyjnej i Kartograficznej

## LEGENDA:

- OMB- Oczyszczalnia mechaniczno biologiczna
- P- Przepompownia ścieków oczyszczonych
- DR-N Drenaż rozsączający przykryty nasypem
- DR Drenaż rozsączający
- S315 Studzienka kanalizacyjna PCV315
- SN- Nieczynna studnia wody

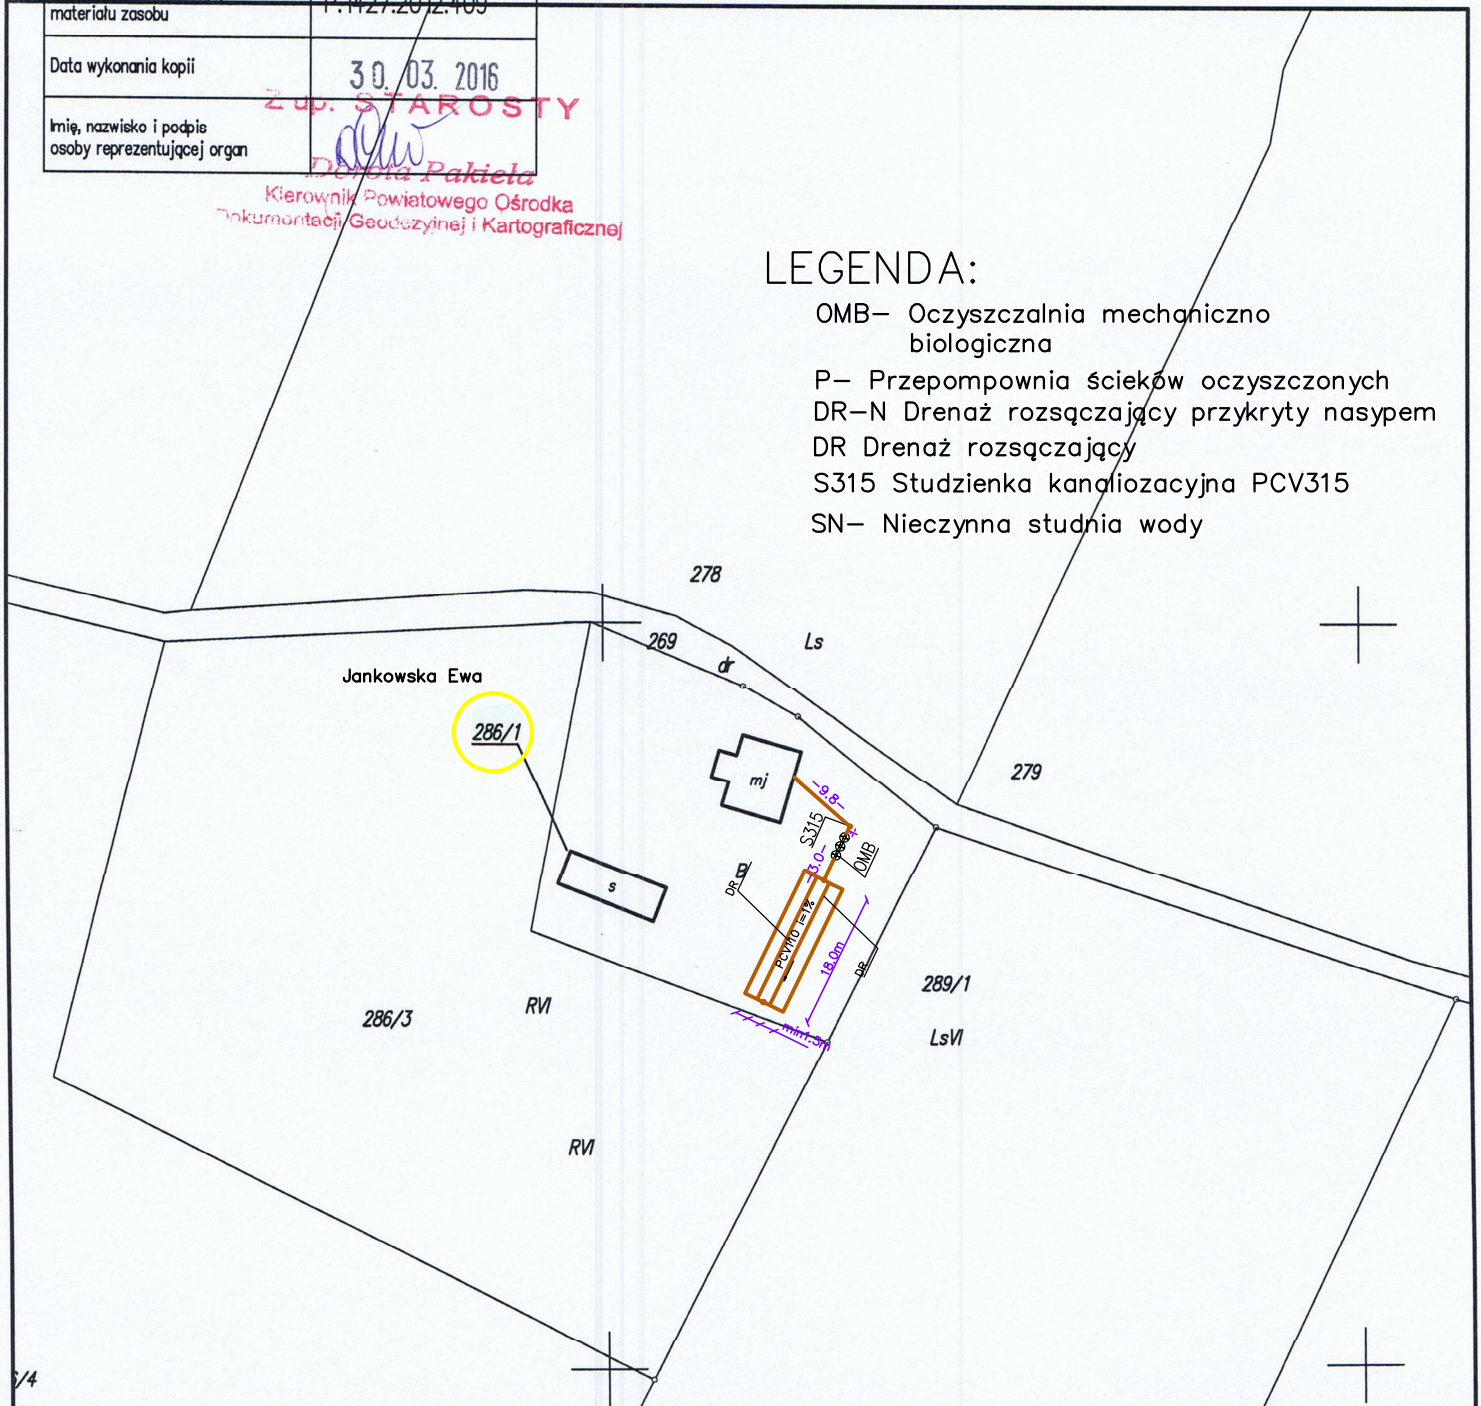

<h3>JRP INSTALACJE</h3> <p>09-200 SIERPC UL. MICKIEWICZA 53 ,TEL. 604974472</p>				Nazwa obiektu budowlanego: <b>Przydomowe oczyszczalnie ścieków</b>	
				Adres obiektu budowlanego: Gugofy dz.nr 1,20,80/1,2,32/2,32/1,33 Wola Stara dz. nr 296/1,398,296/2,393/1,176/1,99,46,32,448,445,431,192,121,262,208,97,98,315/1 Gorzeń dz. nr 213,141 Mierzęcin dz. nr 135,136,137,142,145,3,215,216 Maluszyn dz nr 126,136, Całownia dz. nr 91,71,7/1,7/7,16/1, Mościska dz. nr 286/1, Karlewo dz. nr 323/3	
Imię i Nazwisko , specjalność i nr uprawnień budowlanych	data:	podpis	Tytuł rysunku: <b>Plan sytuacyjny oczyszczalni przydomowych</b>		
mgr inż. Waldemar Lis upr. bud. nr MAZ/0259/PWOS/10	2016		Skala: x y 1:1000 1:1000		Nr rys. <b>1,26</b>
projektował sprawdził			Branża: <b>Sanitarna</b>		