



Przekrój oczyszczalni w przypadku odprowadzenia ścieków oczyszczonych do drenażu podziemnego (niski poziom wód gruntowych)

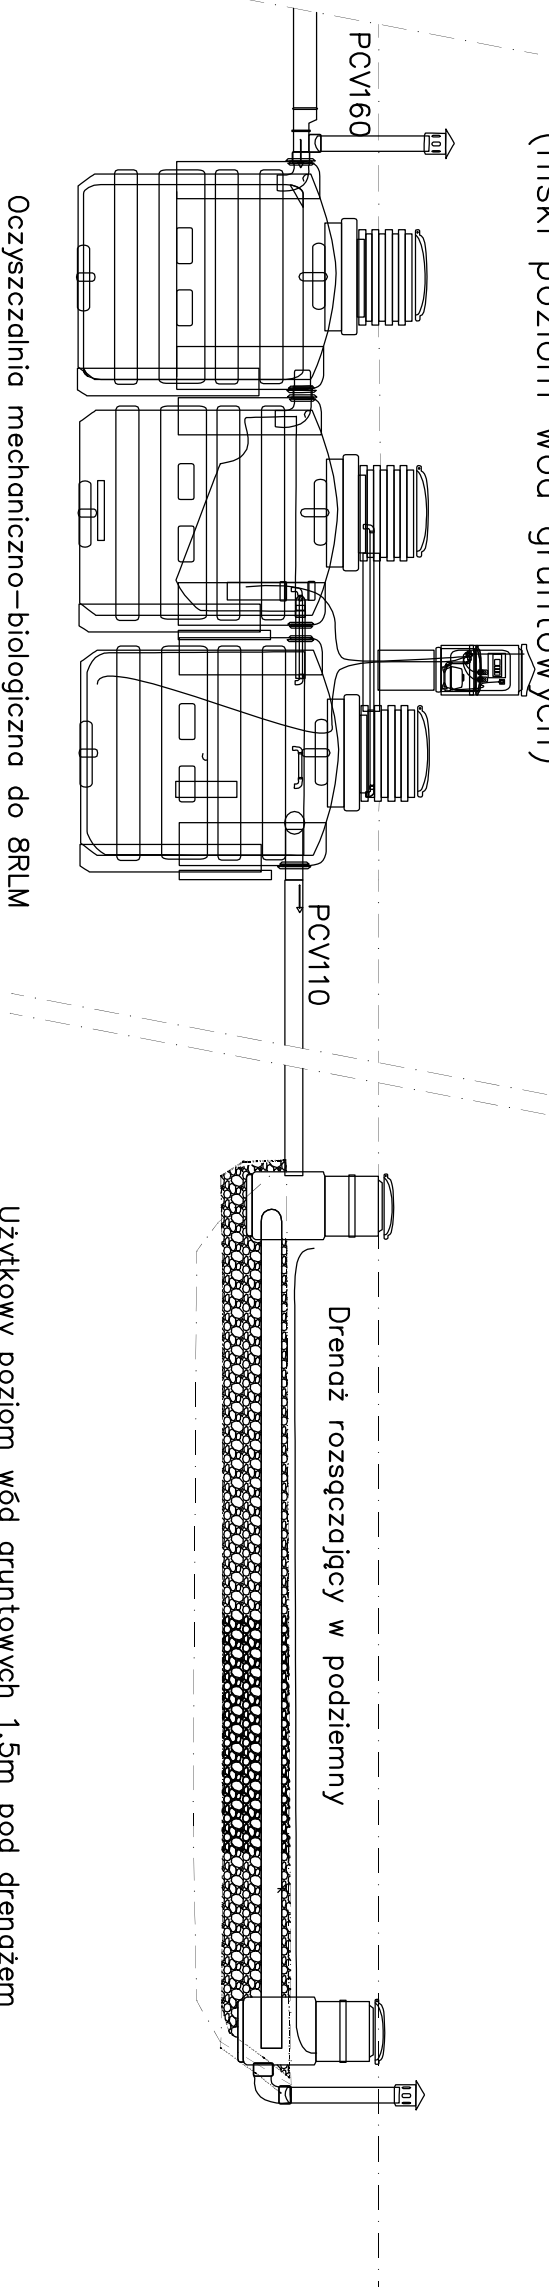

Oczyszczalnia mechaniczno-biologiczna do 8RLM

Użytkowy poziom wód gruntowych 1,5m pod drenażem

Przekrój oczyszczalni w przypadku odprowadzenia ścieków oczyszczonych do drenażu w przykrytym nasypem (wysoki poziom wód gruntowych lub niekorzystny rodzaj gruntu w głębszych warstwach)

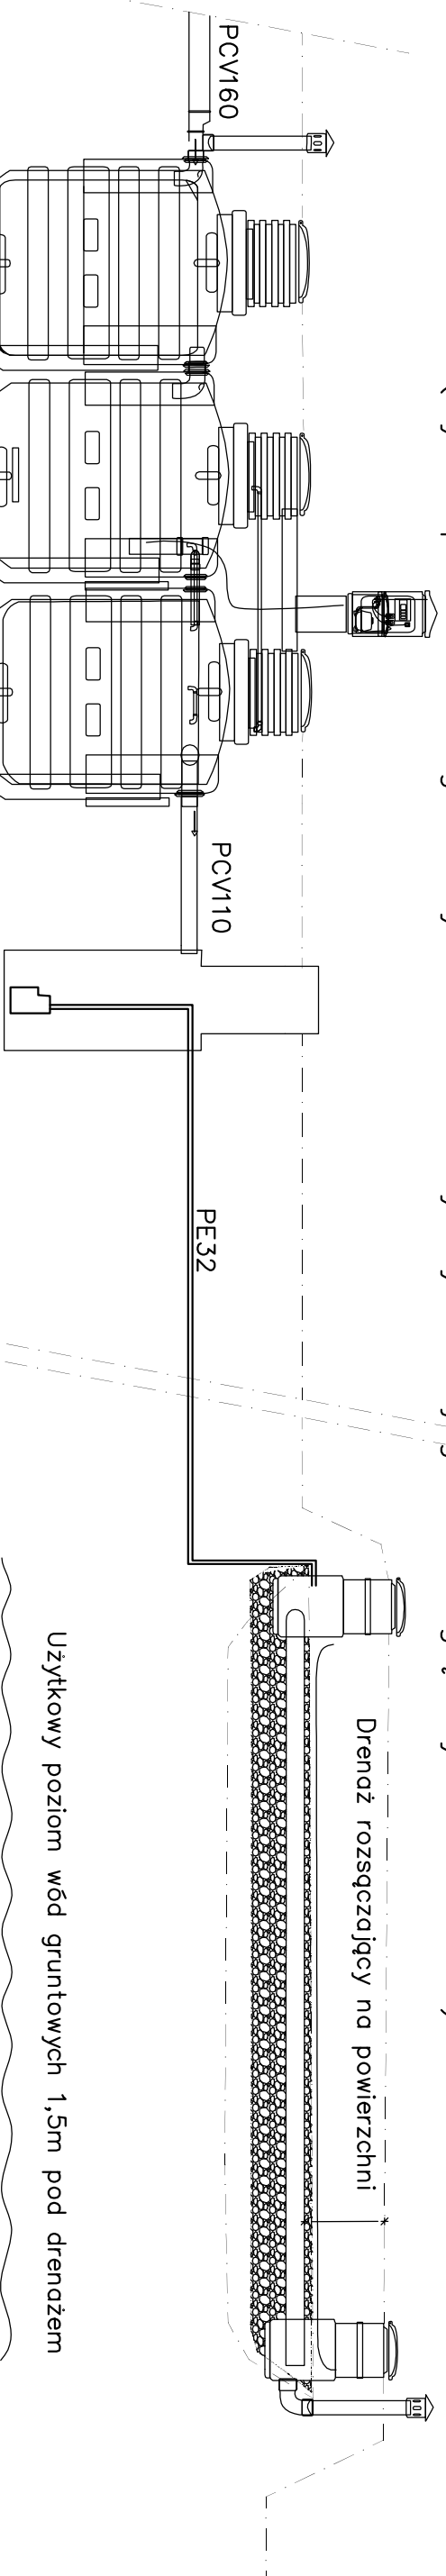

Oczyszczalnia mechaniczno-biologiczna do 8 RLM

Przepompownia ścieków oczyszczonych

Użytkowy poziom wód gruntowych 1,5m pod drenażem

JRP INSTALACJE		Nazwa obiektu budowlanego: Przydomowe oczyszczalnie ścieków	
09-200 SIERPC UL. MICKIEWICZA 53 .TEL. 604974472		Adres obiektu budowlanego: Gugoty dz.nr 1.20.80/1.2.32/2.32/1.33	
Imię i Nazwisko , specjalność i nr uprawnień budowlanych	data:	Mioda Stara dz. nr 296/1.398,296/2.393/1.176/1.99.46.32.448,445,431.192.121.262.208.97.98.315/1	
mgr inż. Waldemar Lis	2016	Czerzeń dz. nr 213,141 Mierzein dz. nr135,136,137,142,145,3.215,216 Maluszyn dz nr 126,136,	
upr. bud. nr MAZ/0259/PWOS/10		Jadownia dz. nr 91,71,71,7/7,16/1, Mościska dz. nr 286/1, Karlewo dz. nr 323/3	
projektował		Tytuł rysunku: Przekrój oczyszczalni	
sprawdził		Skala: x y	Brzoza: Sanitarna
			Nr rys. 2