


Przekrój konstrukcyjny: droga gminna KR1

Skala 1:25

[wymiary w cm]

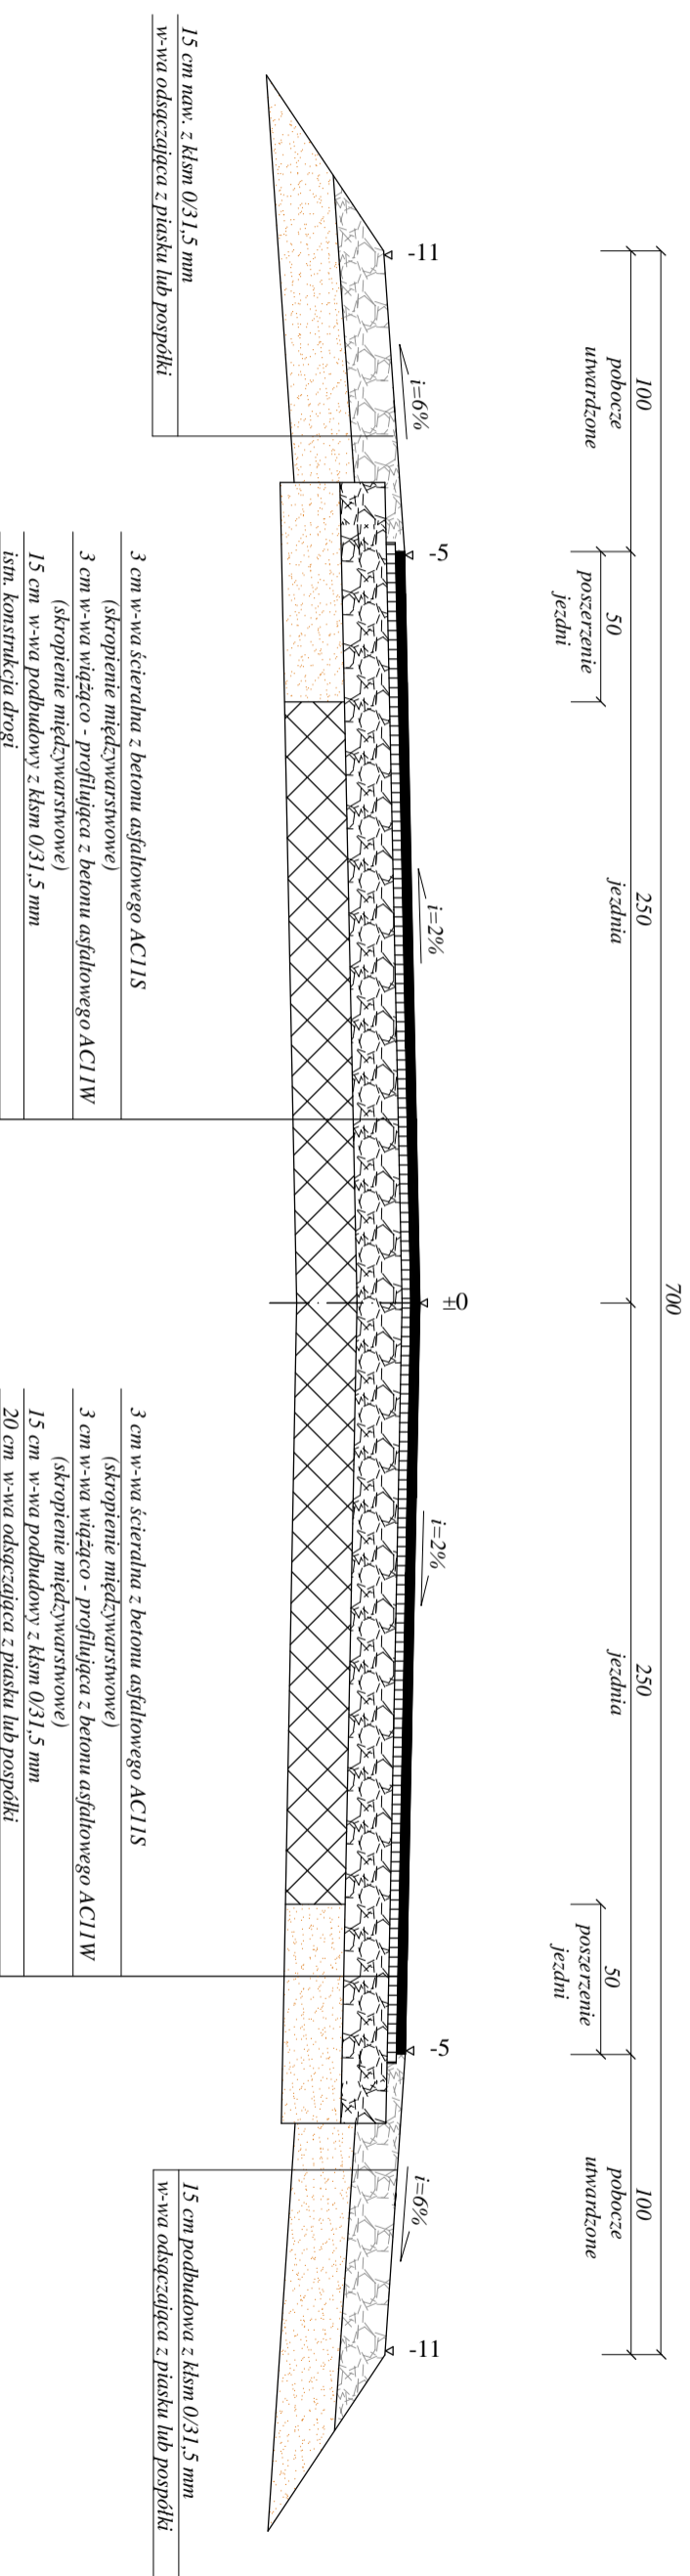

Rysunek	PRZEKRÓJ KONSTRUKCYJNY jezdni	Rys. nr 3.0
Zadanie	<i>Przebudowa drogi gminnej 370607 W Grabal - Cisse</i>	Skala: 1:25
Inwestor	Gmina Szczutowo ul. Lipowa 5a, 09-227 Szczutowo	Data: 07.2019
Projektant	mgr inż. Agnieszka Chomka - branża drogowa	WAM/ 0050/POOD/12