


# Przekrój konstrukcyjny: zjazdu

Skala 1:25

[ wymiary w cm ]

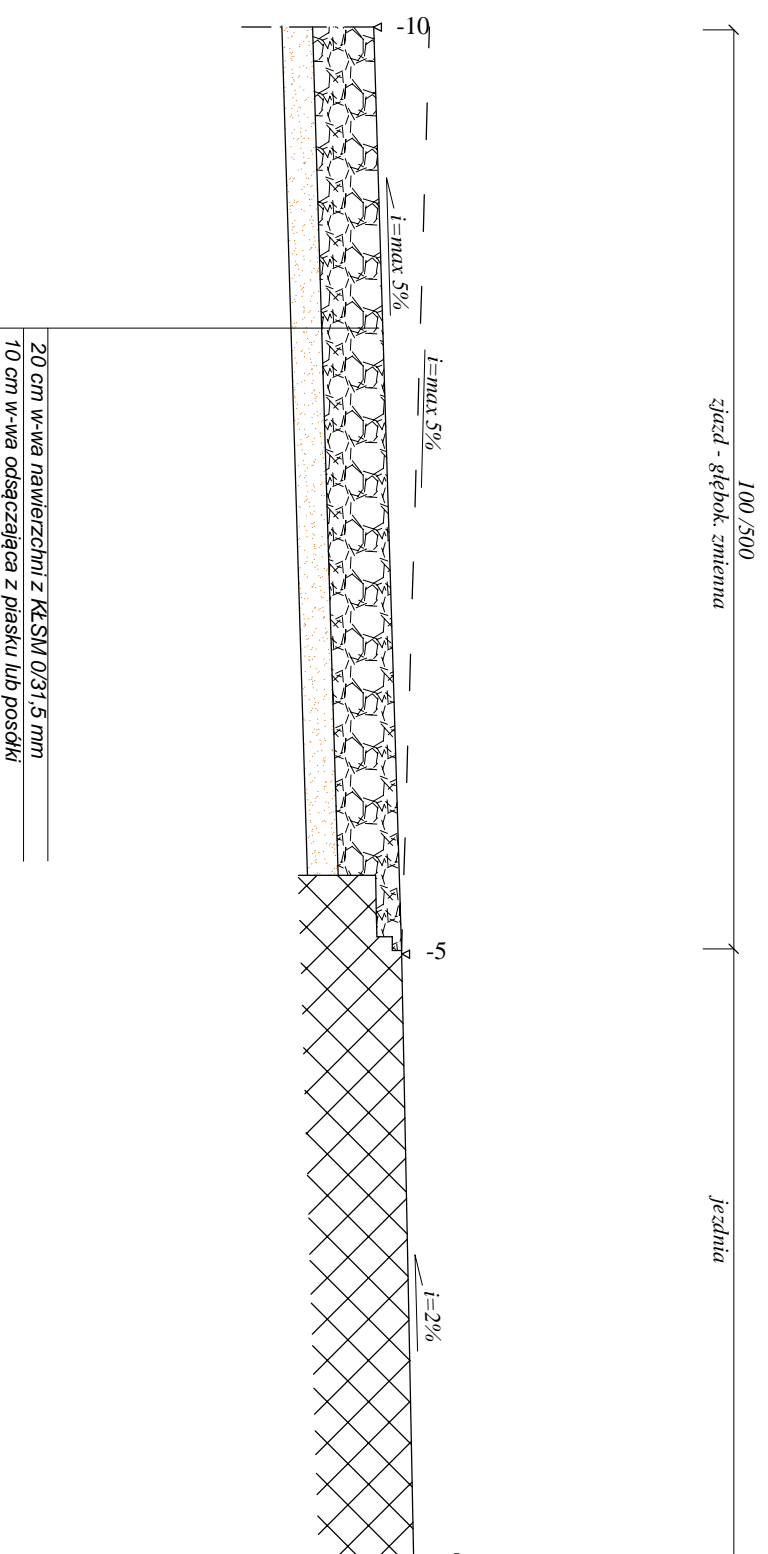

**Uwagi:**  
Spadek podłużny zjazdu dopasować do istniejącego terenu.

Rysunek	<b>PRZEKRÓJ KONSTRUKCYJNY zjazd</b>	Rys. nr 3.1
Zadanie	<b>Przebudowa drogi gminnej 370607 W Grabal - Cisse</b>	Skala: 1:25
Inwestor	Gmina Szczutowo ul. Lipowa 5a, 09-227 Szczutowo	Data: 07.2019
Projektant	mgr inż. Agnieszka Chomka - branża drogowa	WAM/ 0050/POOD/12