



PRZEKRÓJ KONSTRUKCYJNY Z OBUSTRONNYM ROWEM DROGOWYM

KM 1+580,00 - 2+240,00
KM 2+740,00 - 3+090,00

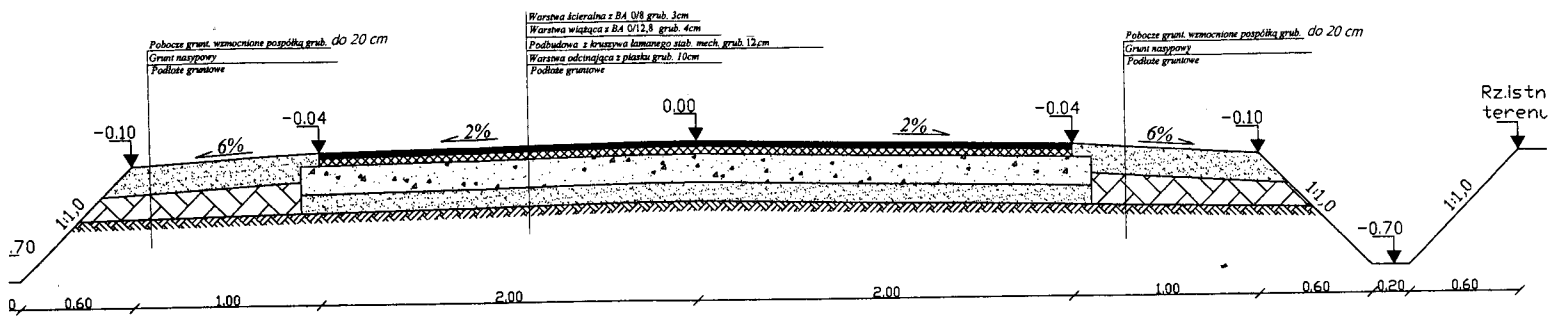

PRZEKRÓJ KONSTRUKCYJNY Z JEDNOSTRONNYM ROWEM DROGOWYM

KM 2+720,00 - 2+740,00

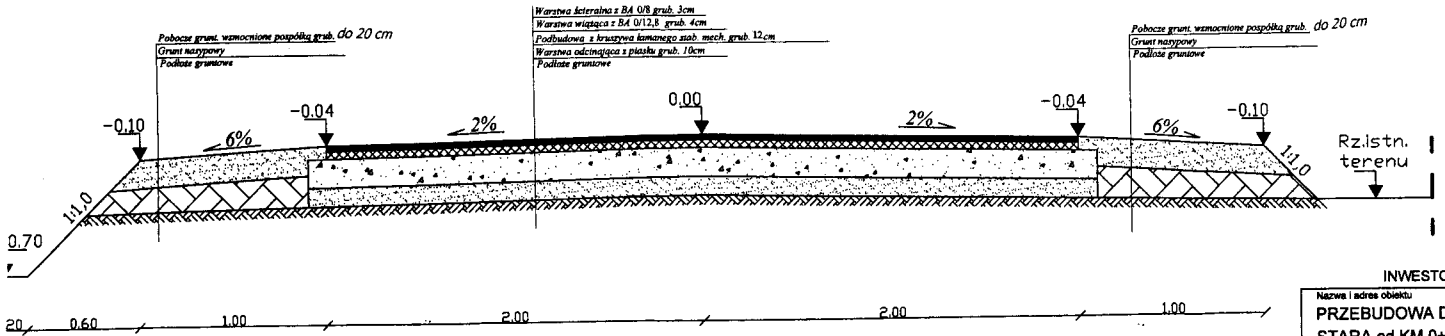

INWESTOR: URZĄD GMI

Nazwa i adres obiektu
PRZEBUDOWA DROGI GMINI
STARA od KM 0+000 DO KM 3

PROJEKT B

Temat:
Przekroje konstrukcyjne

| Lp. | Nazwisko i Imię | Stan |
|-----|-----------------|---------|
| 1 | Piotr Gómiak | Projekt |