



**PRZEKRÓJ KONSTRUKCYJNY Z JEDNOSTRONNYM ROWEM DROGOWYM**  
**KM 1+540,00 - 1+580,00**

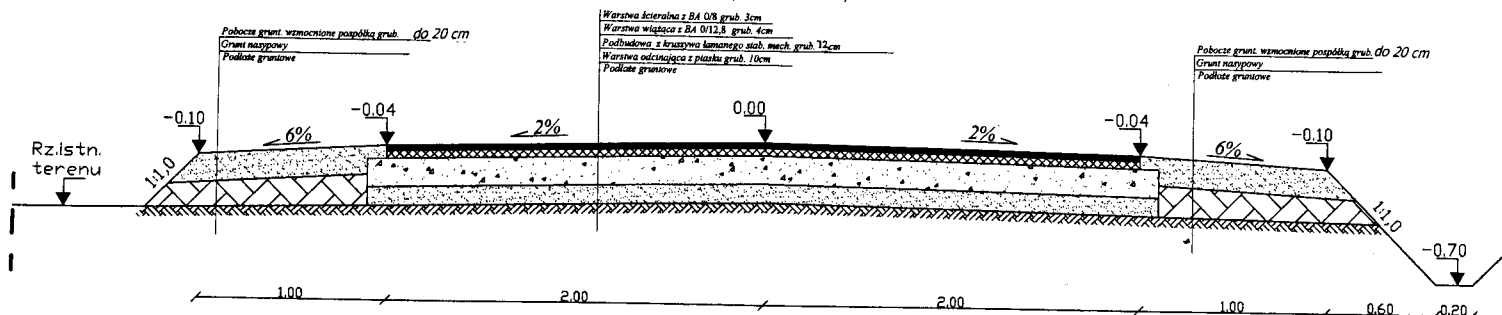

**PRZEKRÓJ KONSTRUKCYJNY SZLAKOWY**

**KM 0+000,00 - 0+180,00**  
**KM 0+310,00 - 1+540,00**  
**KM 2+240,00 - 2+400,00**  
**KM 2+450,00 - 2+720,00**  
**KM 3+090,00 - 3+266,00**

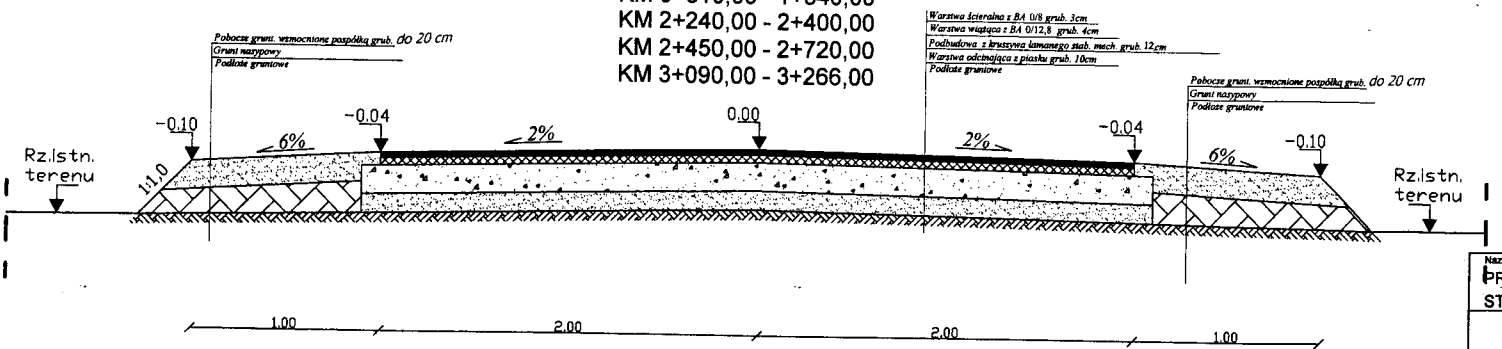

Nazwa	PR
ST	
Termin	Prz
L.p.	1