


PRZEKRÓJ KONSTRUKCYJNY SZLAKOWY

KM 0+180,00 - 0+310,00
 KM 2+400,00 - 2+450,00

STAROSTWO POWIATOWE
 w SIERPCU
 ul. Świętokrzyska 2a
 09-200 SIERPC

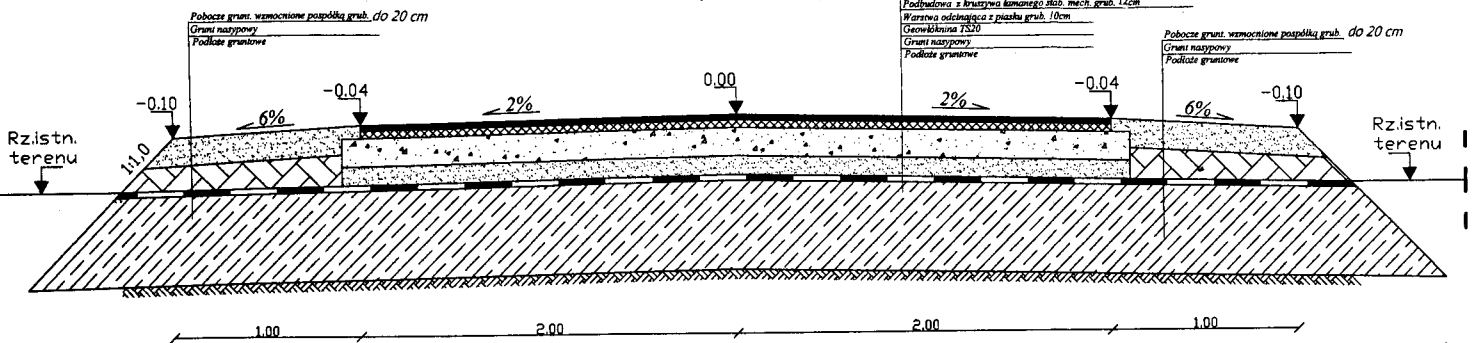

*Ugodziłem konstrukcję
 drogi z uwagi na podłoże
 10.10.2020*

KIERUJĄCY
 Zarząd Drog Powiatowych
 w SIERPCU
 Inż. in. Piotr Pakiela

INWESTOR: URZĄD GMINY W SZCZUTOWIE

Nazwa i adres obiektu		Załącznik:	
PRZEBUDOWA DROGI GMINNEJ RELACJI DZIKI BÓR - WOLA STARA od KM 0+000 DO KM 3+266 O DŁUGOŚCI 3,266 km		PWT G. SK 1:11	
PROJEKT BUDOWLANY			
Temat: Przekroje konstrukcyjne			
Lp.	Nazwisko i imię	Stanowisko	Nr upr.
1	Piotr Gómiak	Projektant	
Data:		10.2020	
Podpis:		Inż. Piotr Gómiak	
Uprawnienia zawodowe: projekt i kierownictwo robotami budowlanymi, ograniczone w przedmiotowej dziedzinie			