


Przekrój konstrukcyjny: droga gminna KR1

Skala 1:25
[wymiary w cm]

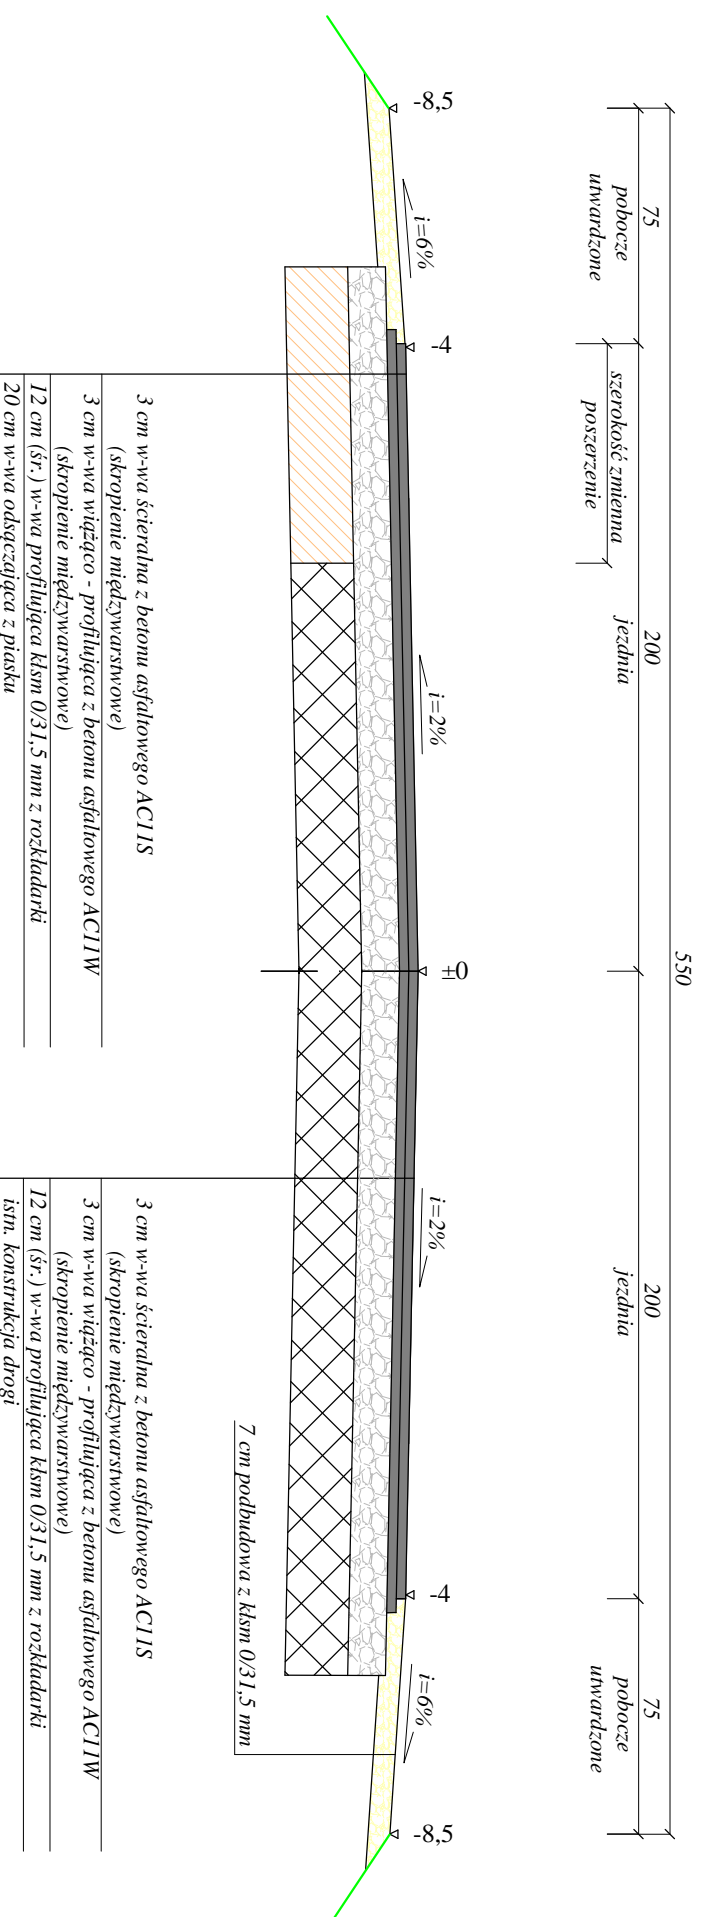

Rysunek	PRZEKRÓJ KONSTRUKCYJNY jezdni	Rys. nr 3.0
Zadanie	Przebudowa drogi w miejscowości Modrzewie ETAP II	Skala: 1:25
Inwestor	Gmina Szczutowo ul. Lipowa 5a, 09-227 Szczutowo	Data: 04.2021
Projektant	mgr inż. Agnieszka Chonka - branża drogowa	WAM/ 0050/POOD/12