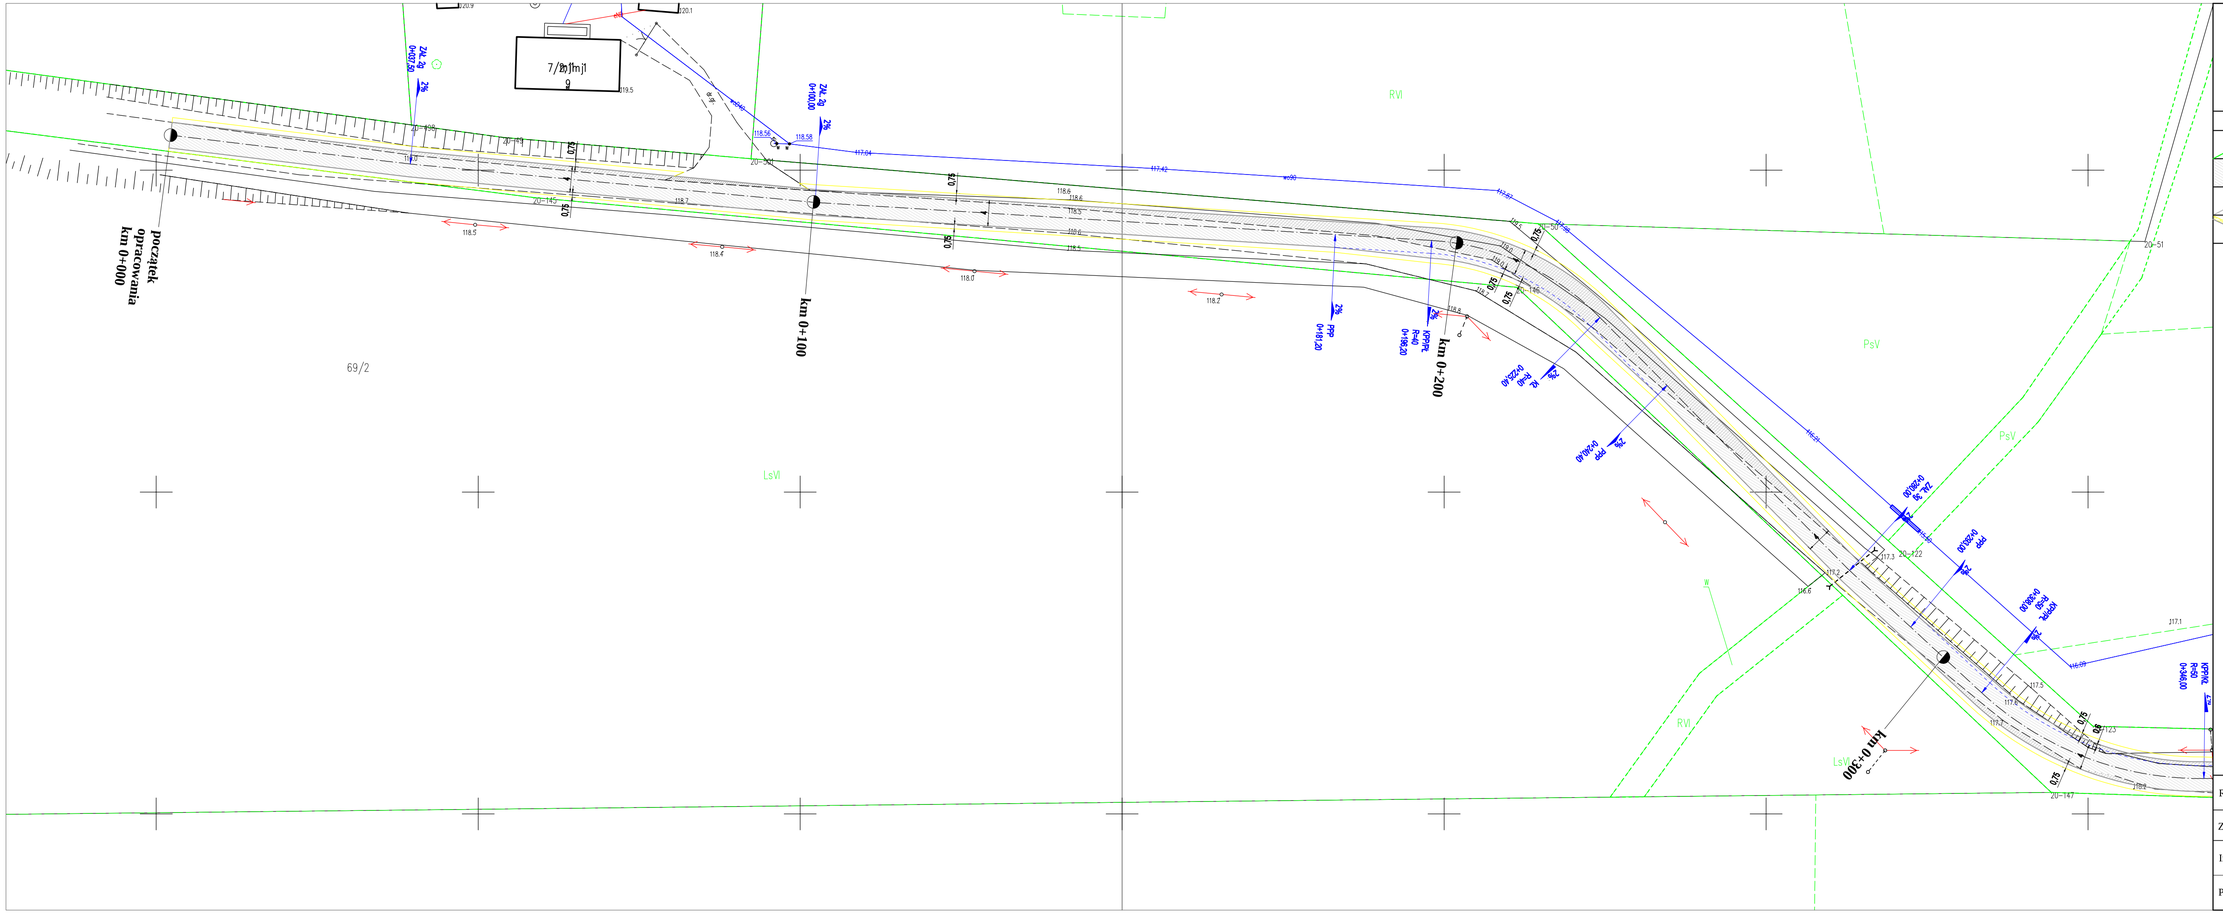

PROJEKT ZAGOSPODAROWANIA TERENU

Przebudowa drogi w miejscowości Modrzewie
ETAP II

SKALA 1:500
ARK. 1

LEGENDA

- GRANICA
- JEZDNIA szer. 4,00 m
- KRAWĘDŹ JEZDNI
- POBYCZE szer. 0,75 m

Obszar oddziaływania obiektu mieści się w całości na działce, na której został zaprojektowany.

Rysunek	**PROJEKT ZAGOSPODAROWANIA TERENU**	Rys. nr 1.0.
Zadanie	*Przebudowa drogi w miejscowości Modrzewie ETAP II*	Skala: 1:500
Inwestor	Gmina Szczutowo ul. Lipowa 5a, 09-227 Szczutowo	Data: 04.2021
Projektant	mgr inż. Agnieszka Chomka - branża drogowa (WAM/ 0050/POOD/12)	