


# Przekrój konstrukcyjny: droga gminna KR I

Skala 1:25

[ wymiary w cm ]

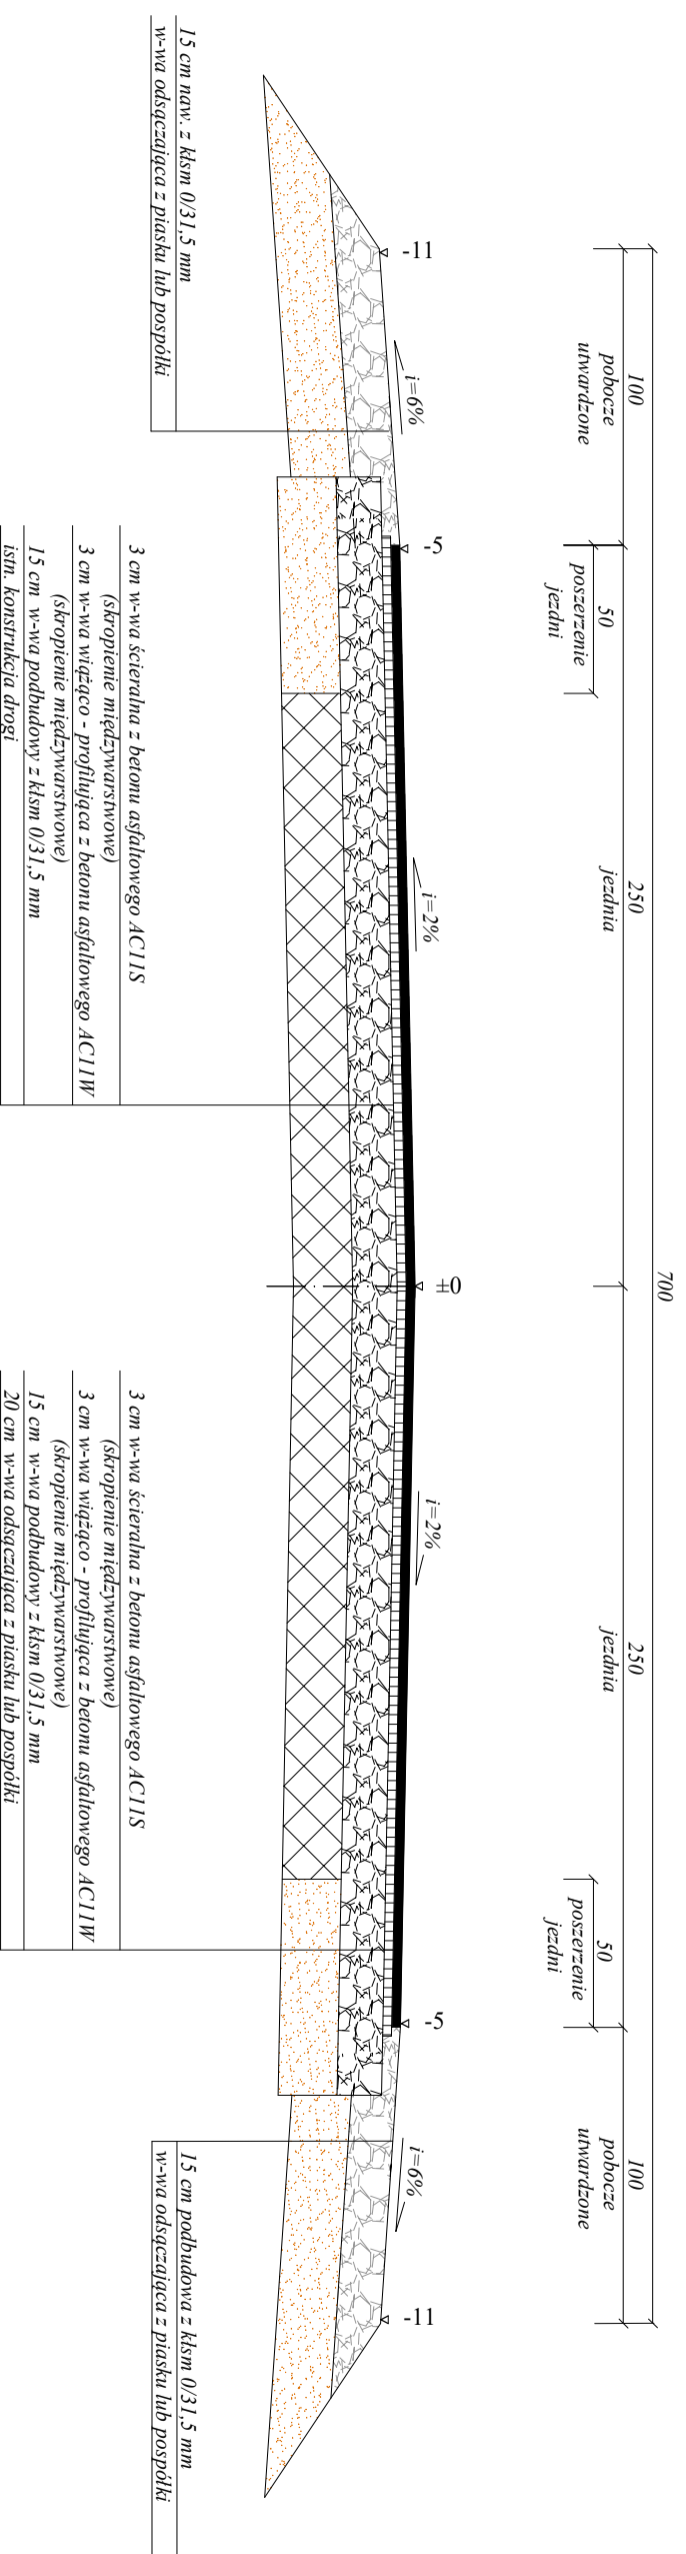

Rysunek	<b>PRZEKRÓJ KONSTRUKCYJNY - jezdnia</b>	Rys. nr
Zadanie		Skala: 1:25
Inwestor	Gmina Szczutowo ul. Lipowa 5a, 09-227 Szczutowo	Data: 11.2019
Projektant	mgr inż. Agnieszka Chomka - branża drogowa	WAM/ 0050/POOD/12