ZJAZD INDYWIDUALNY I PUBLICZNY

SKALA 1:50

[wymiary w cm]

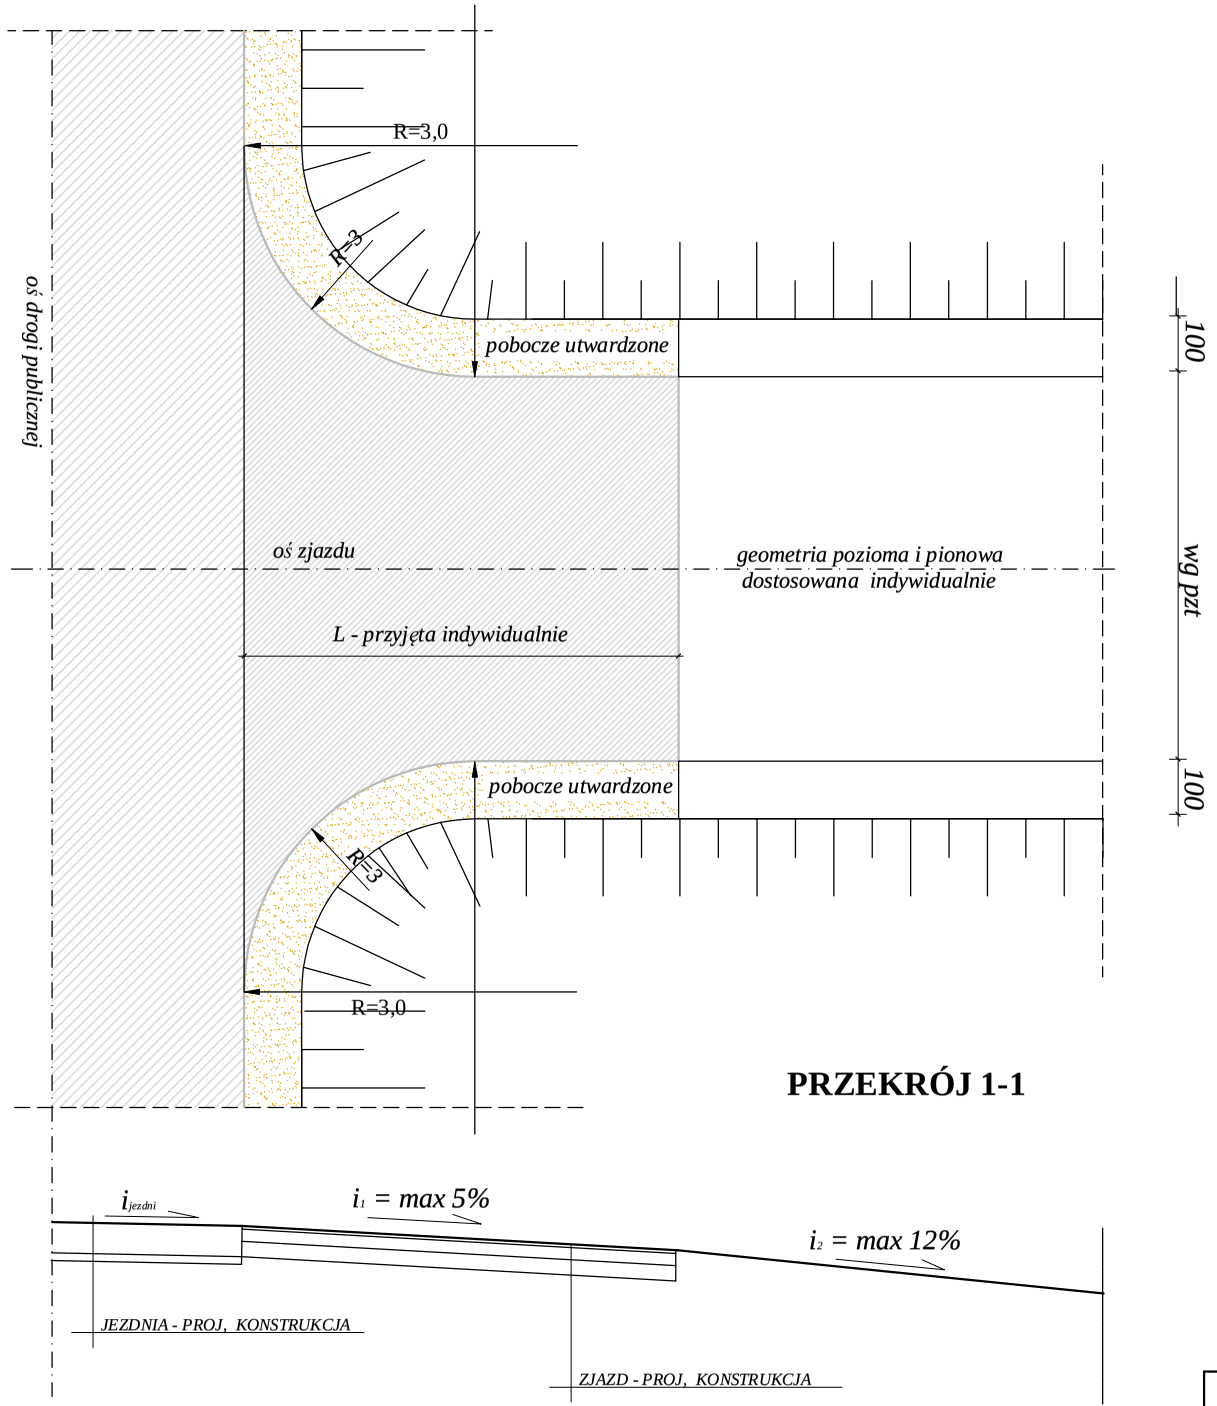

Rysunek	**SZCZEGÓŁ KONSTRUKCYJNY I-I**		Rys. nr
Zadanie	***Przebudowa drogi gminnej Grabal - Cisse Etap III***		Skala: 1:50
Inwestor	Gmina Szczutowo ul. Lipowa 5a, 09-227 Szczutowo		Data: 11.2019
Projektant	mgr inż. Agnieszka Chomka - branża drogowa	WAM/ 0050/POOD/12	