



ZJAZD INDYWIDUALNY I PUBLICZNY Z PRZEPUSTEM PCV Ø 40

SKALA 1:50


[wymiary w cm]

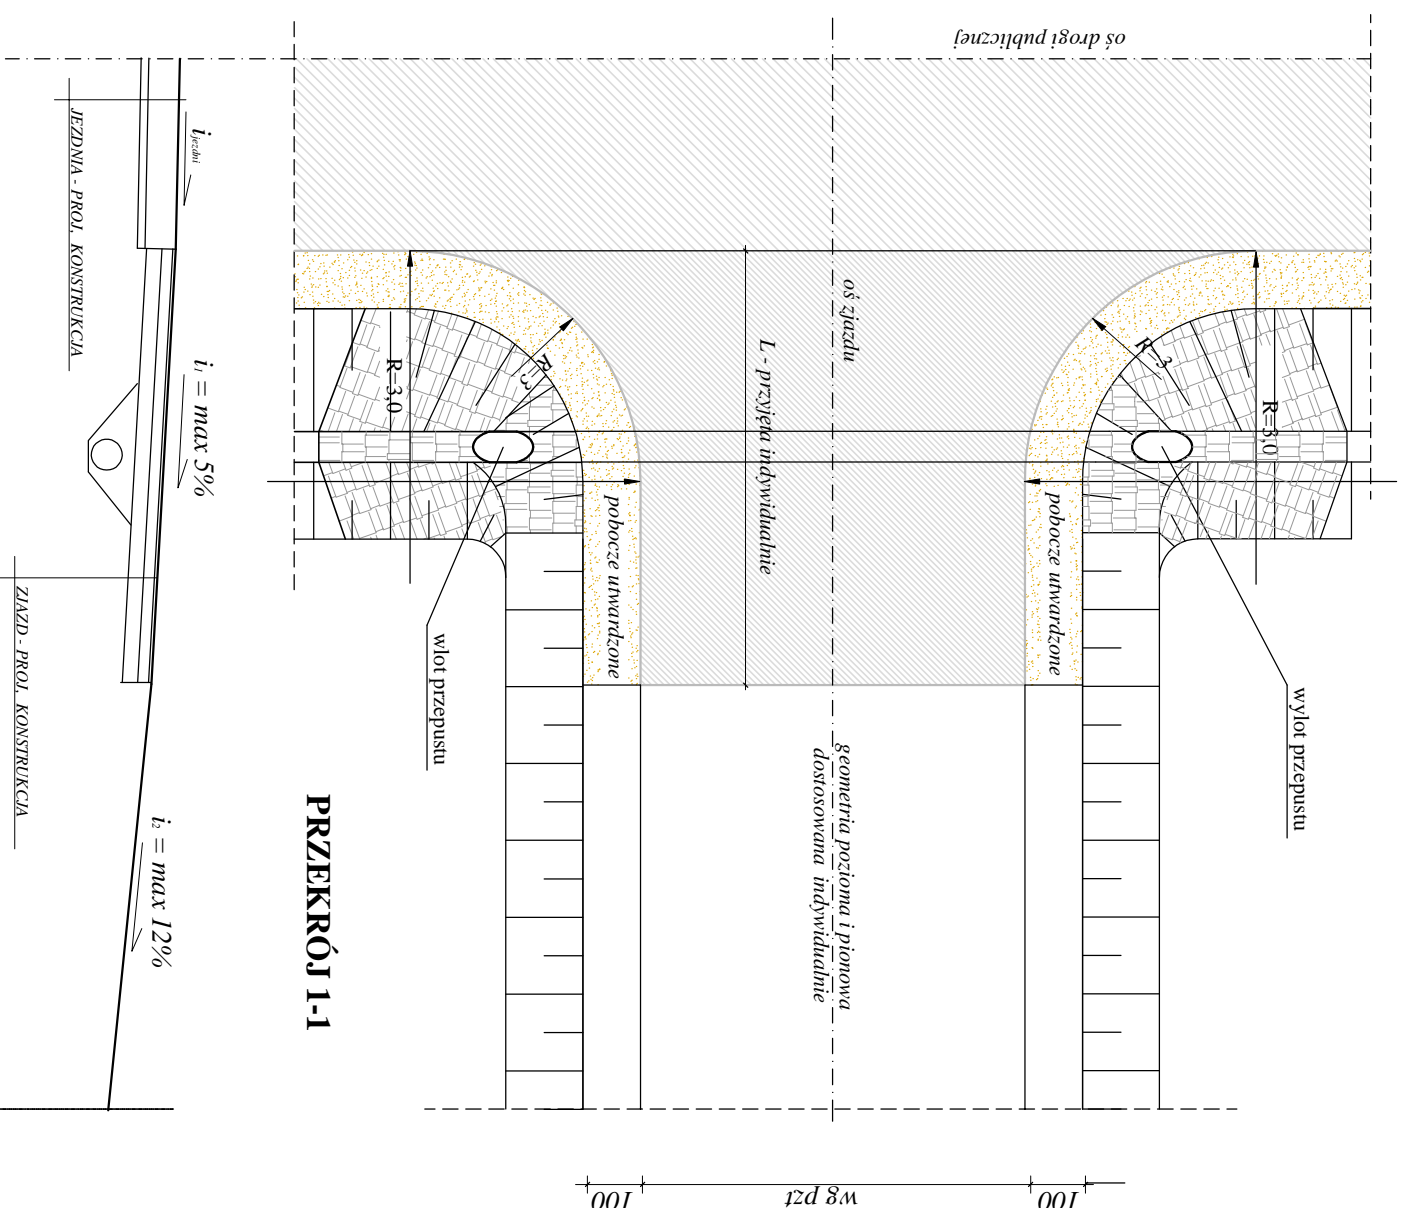

WIDOK WLOTU (WYLOTU)

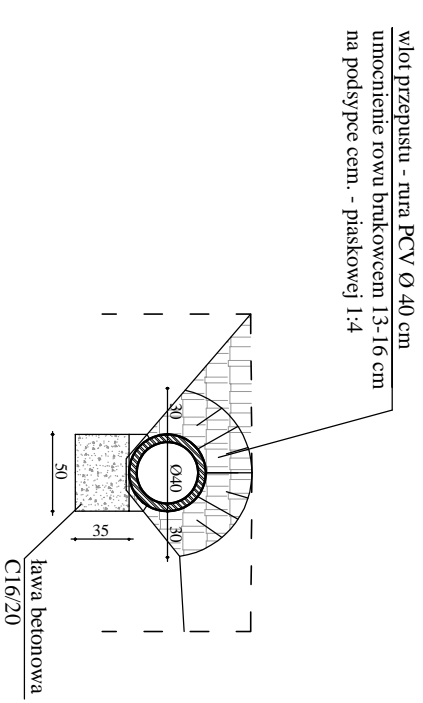

PRZEKRÓJ PODŁUŻNY

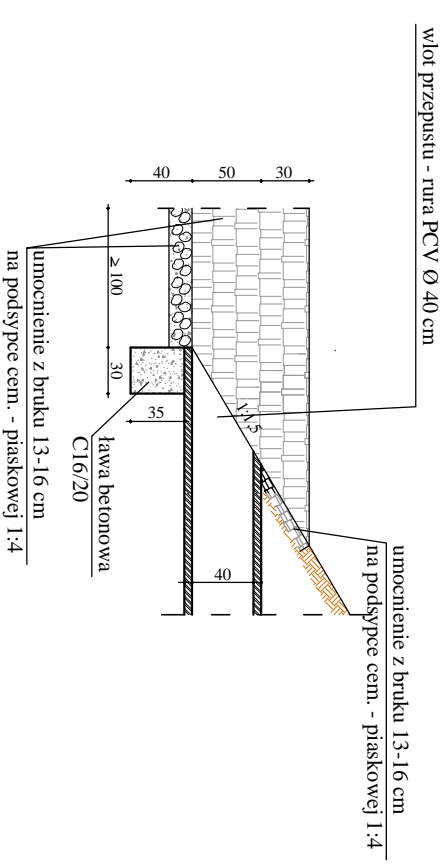

Rysunek	SZCZEGÓL KONSTRUKCYJNY II-II	Ry.s. nr
Zadanie	Przebudowa drogi gminnej Grabal - Cisze Etap III	Skala: 1:50
Inwestor	Gmina Szczutowo ul. Lipowa 5a, 09-227 Szczutowo	Data: 11.2019
Projektant	mgr inż. Agnieszka Chomka - branża drogowa	WAM/0050/POOD/12