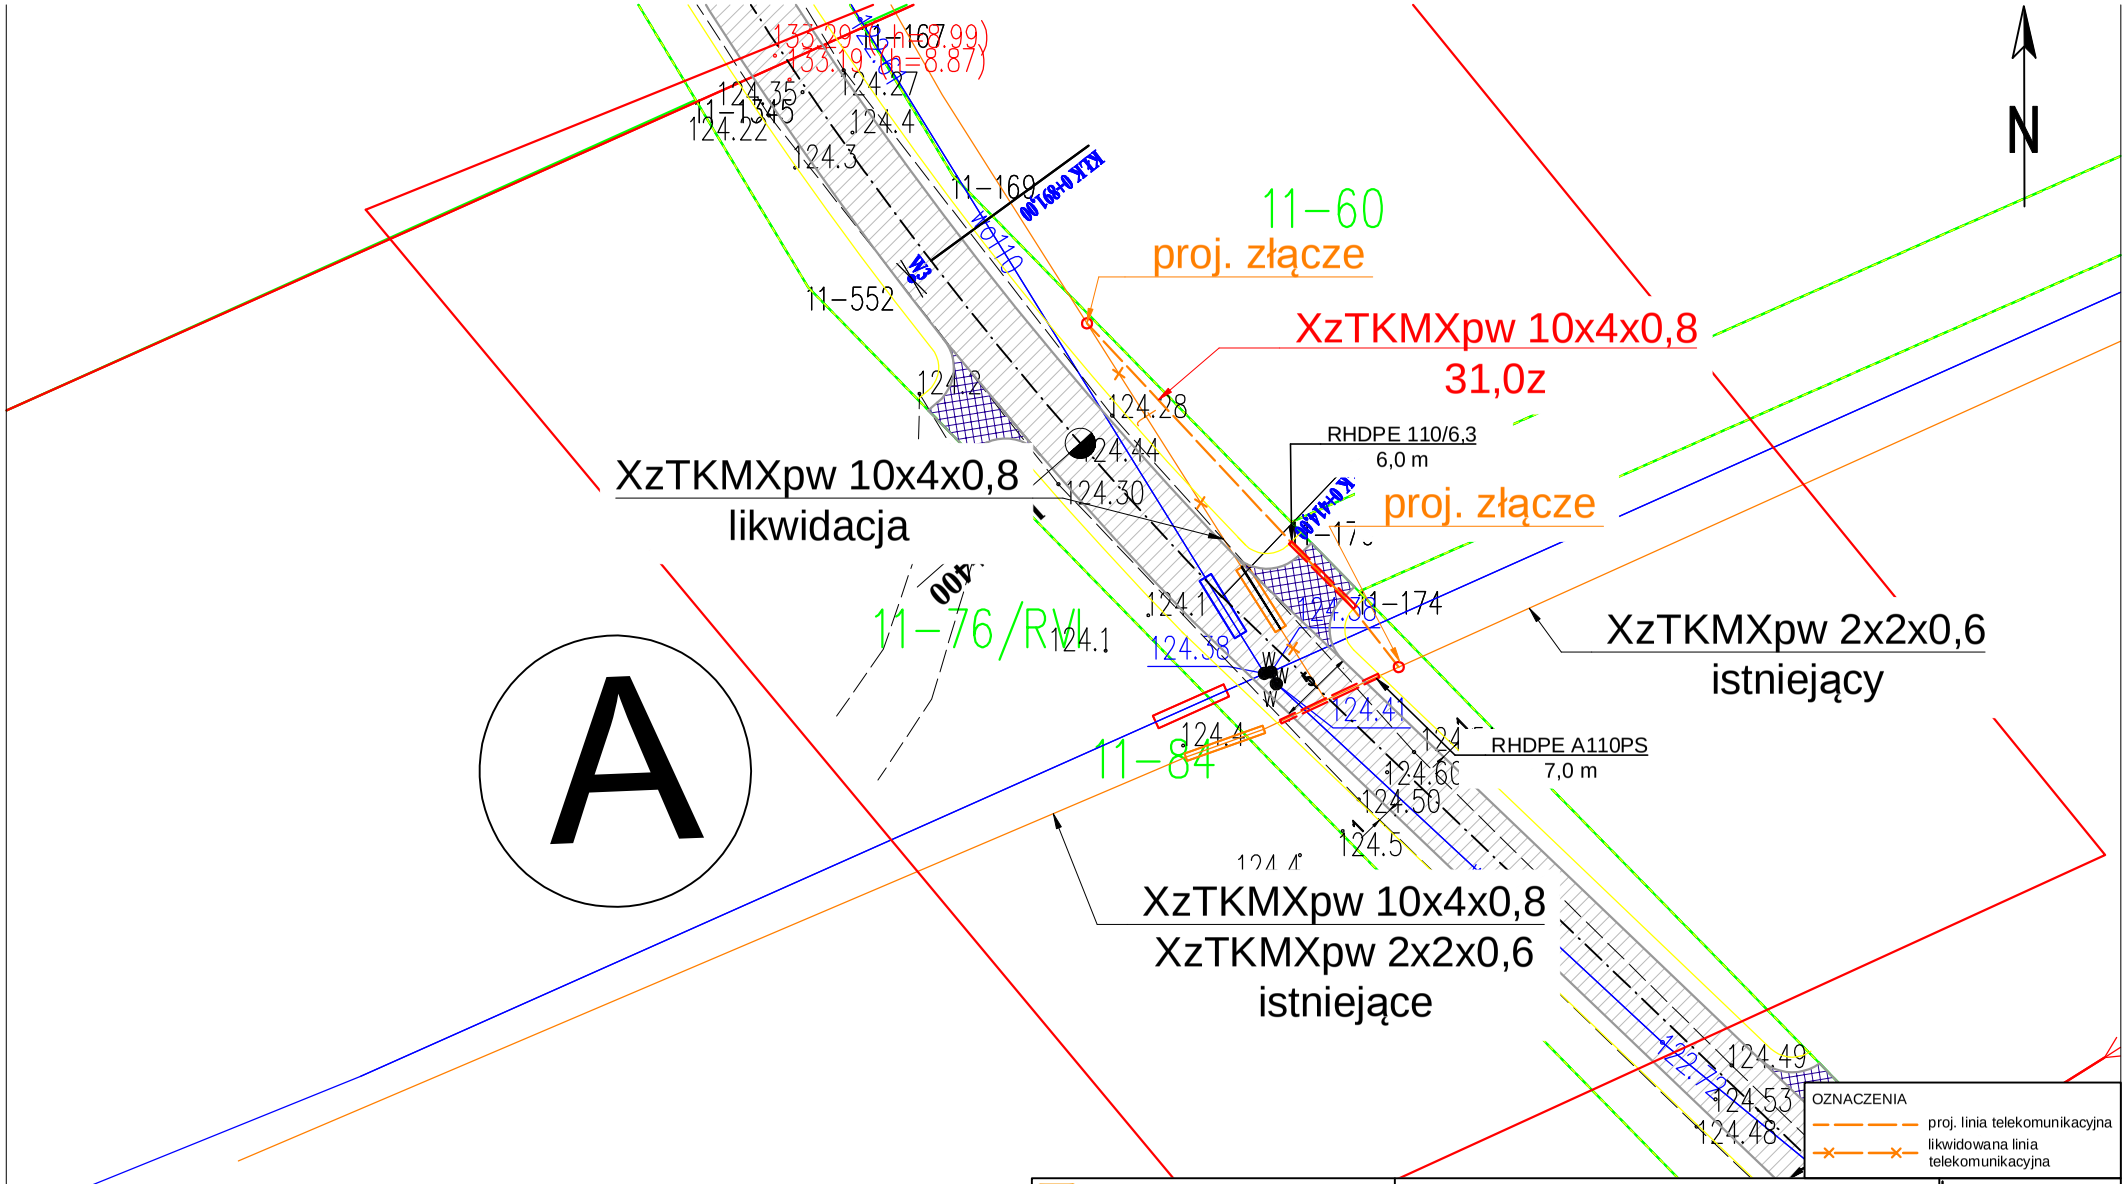

PGProjekt ul. Towarowa 17L, 10-416 Olsztyn biuro@pgprojekt.pl tel. (89)333-50-22 601-655-177, 665-505-086	Inwestor: Urząd Gminy Szczutowo ul. Lipowa 5a 09-227 Szczutowo	Branża: telekomunikacja Nr rys.: 3
Faza: Projekt budowlany/wykonawczy	Tytuł rysunku: Przebudowa drogi Grabal - Cisse - obszar A	Skala: 1:500
Nr arch.: PGP-62/2019		Data: 12.2019
Projektował: mgr Arkadiusz Wiszniewski WAM/0149/ZOOT/05	Sprawdził: mgr inż. Daniel Świeciak WAM/0083/POOT/07	Kreślił: -