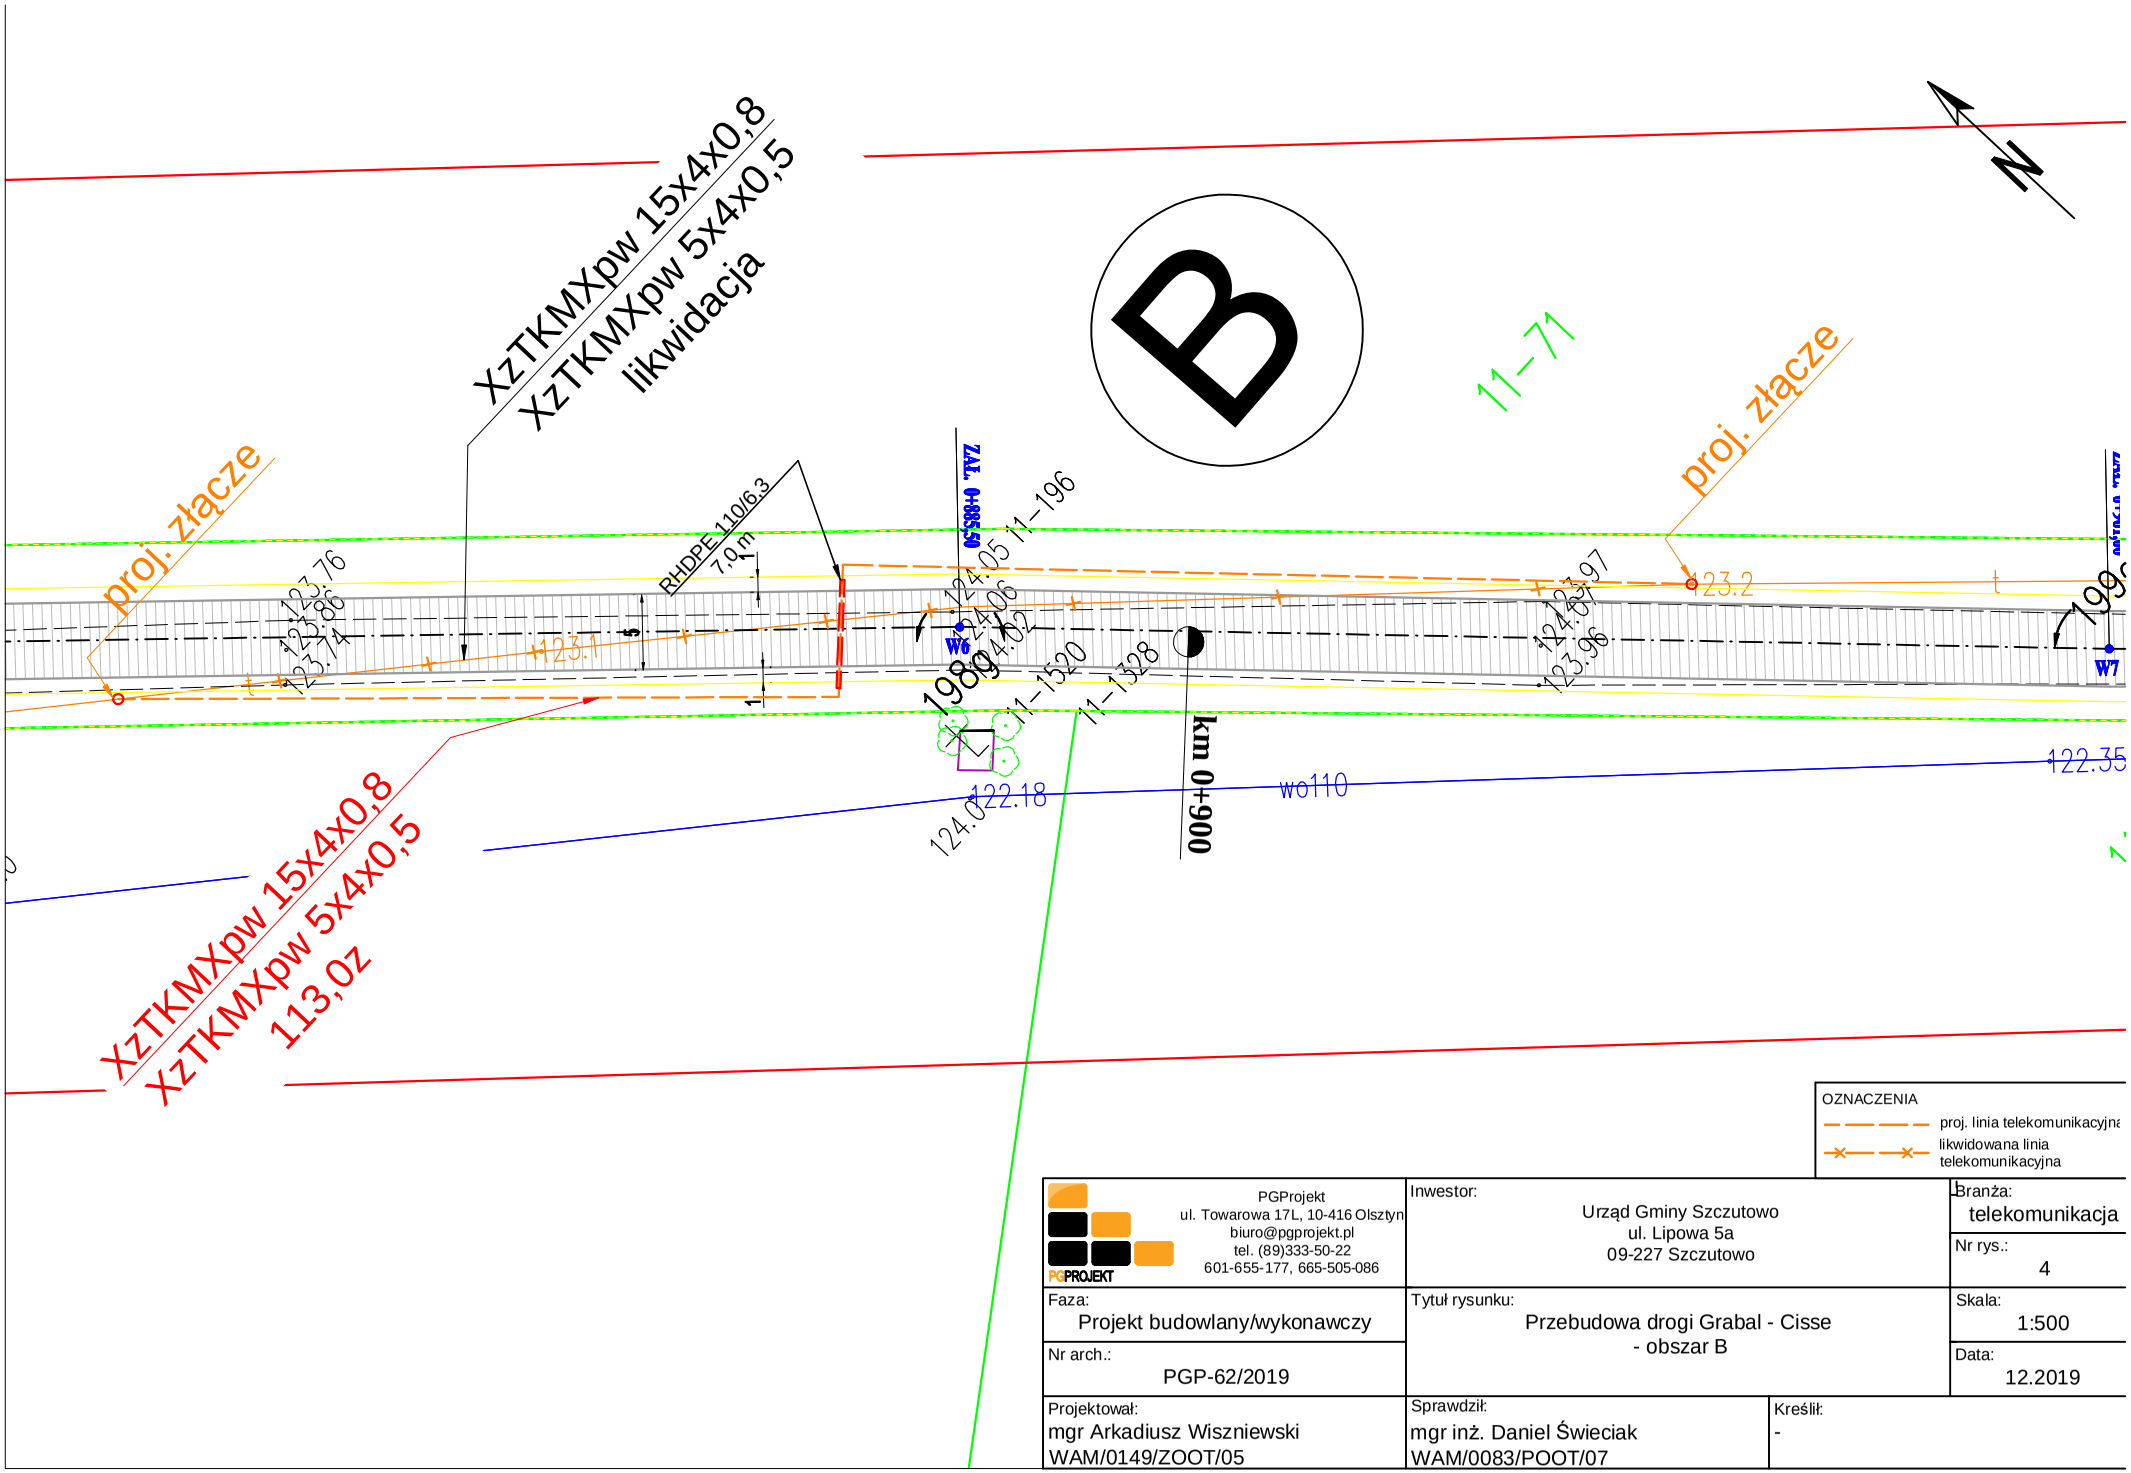

OZNACZENIA

proj. linia telekomunikacyjna

likwidowana linia telekomunikacyjna

PGProjekt
ul. Towarowa 17L, 10-416 Olsztyn
biuro@pgprojekt.pl
tel. (89)333-50-22
601-655-177, 665-505-086

Inwestor:
Urząd Gminy Szczutowo
ul. Lipowa 5a
09-227 Szczutowo

Branża: telekomunikacja

Nr rys.: 4

Faza: Projekt budowlany/wykonawczy

Tytuł rysunku: Przebudowa drogi Grabal - Cisse - obszar B

Skala: 1:500

Nr arch.: PGP-62/2019

Data: 12.2019

Projektował: mgr Arkadiusz Wiszniewski WAM/0149/ZOOT/05

Sprawdził: mgr inż. Daniel Świeciak WAM/0083/POOT/07

Kreślił: -