




A

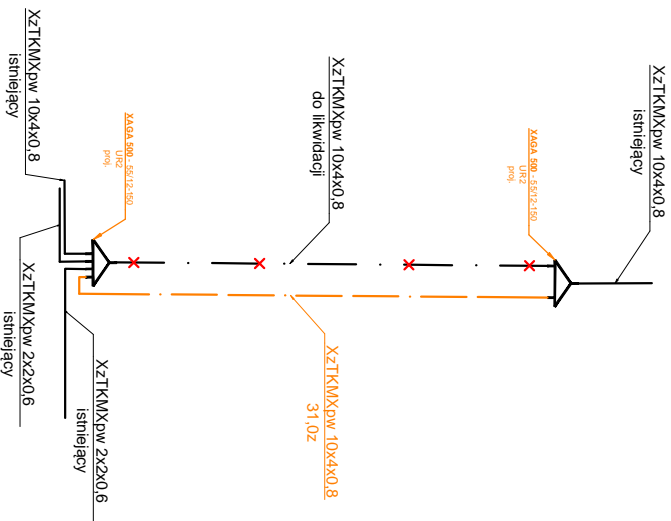


B

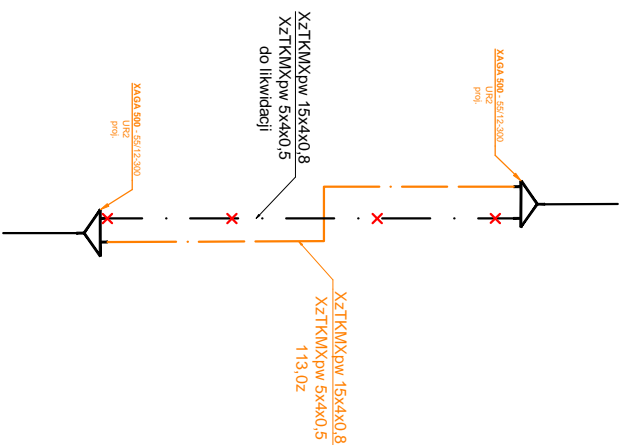

C

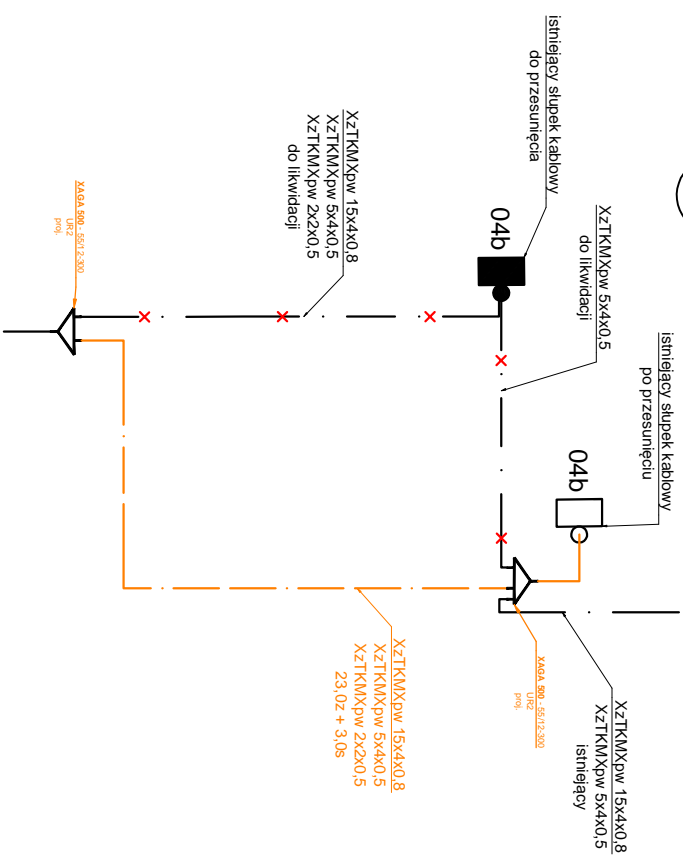

 <b>PGProjekt</b> ul. Towarowa 17L, 10-416 Olsztyn biuro@pgprojekt.pl tel. (89) 333-50-22 601-655-177, 665-505-086	Investor:	Urząd Gminy Szczurowo ul. Lipowa 5a 09-227 Szczurowo	Branża: Telekomunikacja
	Tytuł rysunku: <b>Schemat wyprostowany</b>	Skala: 1:500	Nr rys.: 7
Nr arch.: <b>PGP-62/2019</b>	Projektant:	mgr inż. Daniel Świeciak WAM/0149/ZOOT/05	Data: 12.2019
Projektant: mgr Arkadiusz Wiszniowski WAM/0149/ZOOT/05	Sprawdził: mgr inż. Daniel Świeciak WAM/0083/POOT/07	Krescił: -	