



Przekrój oczyszczalni w przypadku odprowadzenia ścieków oczyszczonych do drenażu podziemnego (niski poziom wód gruntowych)

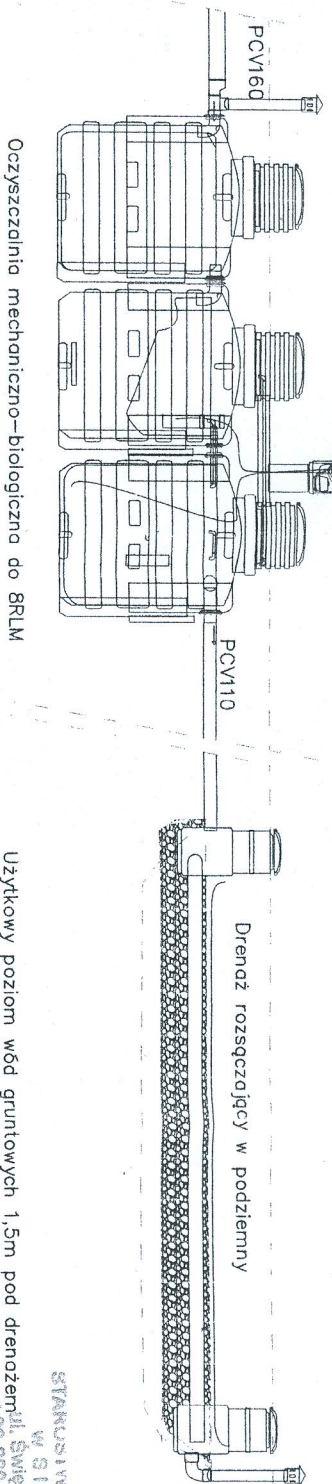

Użytkowy poziom wód gruntowych 1,5m pod drenażem II. Świątkrzyska 2a 00-200 SIERPC

STANISŁAW COWALCZYK  
W SIERPCU  
Świątkrzyska 2a  
00-200 SIERPC

Przekrój oczyszczalni w przypadku odprowadzenia ścieków oczyszczonych do drenażu w przykrytym nasypem (wysoki poziom wód gruntowych lub niekorzystny rodzaj gruntu w głębszych warstwach)

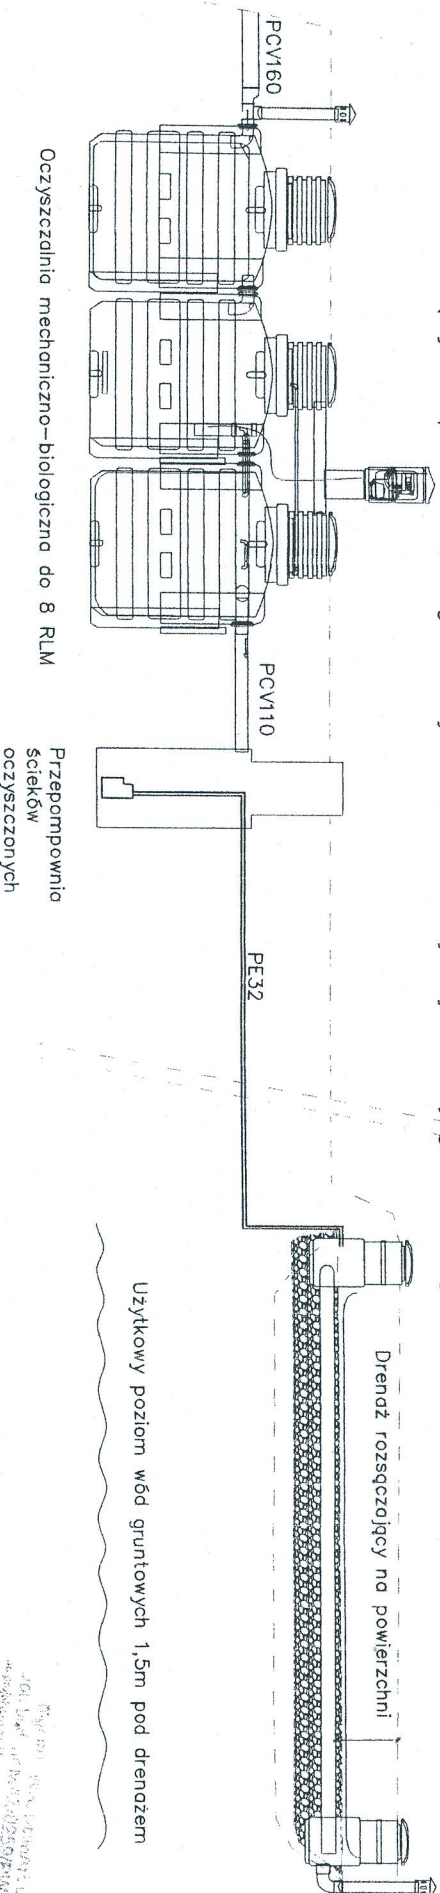

09-200 SIERPC UL. MICKIEWICZA 53, TEL. 604974472		Najnowsze dane budowlane:	
<b>JRP INSTALACJE</b>		Przydomkowe oczyszczalnie ścieków	
inż. i Nazwisko, specjalność i nr uprawnień budowlanych	data	Adres obiektu budowlanego: Szczęśliwówo dz. nr 88/1119,133,137/2,137/1 43,82/1,81/1,45/2,52,150/1,310/1,309,308/2,308/1,154/1,154/3, 32/4,43,174, udziałowy dz.nr/349/7,98/98/2,100/4,131,107/3, 107/3,107/8,107/7,110,49/1,49/8,123/2	
inż. ról. Waldemar Lis	2015	Tytuł sporządzenia: Przekrój schematyczny oczyszczalni	
upr. bud. nr MAZ/0259/PMS/10		Skała: 1	Brzoza: Sanitarno
projektowa		Nr rys. 2	
opraczył			