

MAPA ZASADNICZA

Skala 1: 1000

woj. mazowieckie 14
pow. sierpecki 1427
gmina Szczutowo-142706_2
obręb Gugoty-142706_2.0013
działka 2

4

Poświadczam zgodność niniejszej kopii z treścią materiału państwowego zasobu geodezyjnego i kartograficznego	
Organ prowadzący państwowy zasób geodezyjny i kartograficzny	STAROSTA SIERPECKI
Nazwa materiału zasobu	MAPA ZASADNICZA
Identyfikator ewidencyjny materiału zasobu	P.1427.2012.409
Data wykonania kopii	22 10 2015
Z up. STAROSTY	
Imię, nazwisko i podpis osoby reprezentującej organ	Dariusz Tomaszewski INSPEKTOR

WYDANO DO CELÓW OPINIODAWCZYCH

Nie zawiera granic prawnych nieruchomości oraz aktualnej sytuacji

Sierpiec, dnia 22 10 2015 Dariusz Tomaszewski
(podpis) INSPEKTOR

LEGENDA:

OMB- Oczyszczalnia mechaniczno biologiczna

P- Przepompownia ścieków oczyszczonych

DR-N Drenaż rozsączający przykryty nasypem

DR Drenaż rozsączający


S315 Studzienka kanalizacyjna PCV315

SN- Nieczynna studnia wody

pod drenażem i warstwą żwiru zastosować warstwę wspomagającą z piasku płukanego, na grubości 0,6m

STAROSTWO POWIATOWE
W SIERPCU
ul. Świętokrzyska 2a
09-200 SIERPC
tel / fax 24 275 01 00

Winnicka Katarzyna

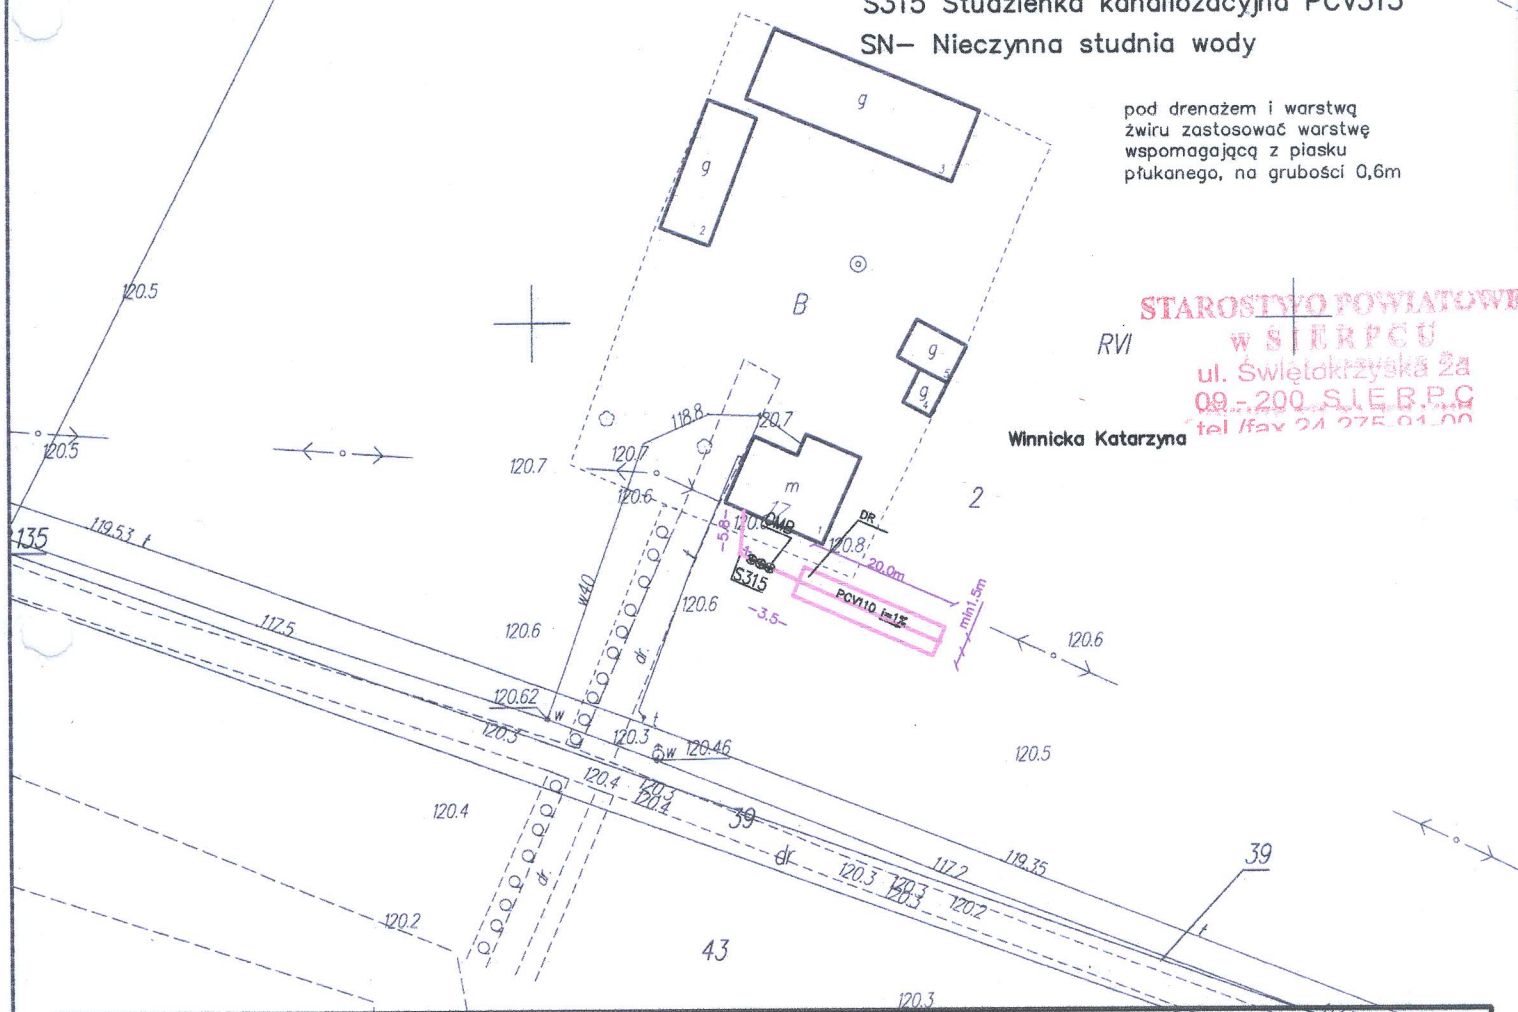

JRP INSTALACJE

Nazwa obiektu budowlanego:

Przydomowe oczyszczalnie ścieków

Adres obiektu budowlanego: Gugoty dz.nr 1,20,80/1,2,32/2,32/1,33

Wola Stara dz. nr 296/1,398,296/2,393/1,176/1,99,46,32,448,445,431,192,121,262,208,97,98,315/1

Gorzeń dz. nr 213,141 Mierzęcin dz. nr 135,136,137,142,145,3,215,216 Maluszyn dz nr 126,136,

Całownia dz. nr 91,71,7/1,7/7,16/1, Mościska dz. nr 286/1, Karłowice dz. nr 323/3

09-200 SIERPC UL. MICKIEWICZA 53 ,TEL. 604974472

Imię i Nazwisko , specjalność i nr uprawnień budowlanych	data:	podpis
mgr inż. Waldemar Lis upr. bud. nr MAZ/0259/PWOS/10	2016	
sprawił		

Tytuł rysunku:

Plan sytuacyjny oczyszczalni przydomowych

Nr rys.

1.4

Skala: x y
1:1000 1:1000

Branża:

Sanitarna