

# MAPA ZASADNICZA

Skala 1: 1000

7

woj. mazowieckie 14  
pow. sierpecki 1427  
gmina Szczutowo-142706\_2  
obręb Wola Stara-142706\_2.0026  
działka 32

Poświadczam się zgodność niniejszej kopii z treścią materiału państwowego zasobu geodezyjnego i kartograficznego	
Organ prowadzący państwowy zasób geodezyjny i kartograficzny	STAROSTA SIERPECKI
Nazwa materiału zasobu	MAPA ZASADNICZA
Identyfikator ewidencyjny materiału zasobu	P.1427.2012.409
Data wykonania kopii	09 09 2015
Imię, nazwisko i podpis osoby reprezentującej organ	<i>Dariusz Tomaszewski</i> INSPEKTOR

WYDANO DO CEŁÓW OPINIODAWCZYCH


Nie zawiera granic prawnych nieruchomości oraz aktualnej sytuacji

Zup. STAROSTY

Sierpiec, dnia 09 09 2015. *Dariusz Tomaszewski*  
(podpis) INSPEKTOR

## LEGENDA:

- OMB- Oczyszczalnia mechaniczno biologiczna
- P- Przepompownia ścieków oczyszczonych
- DR-N Drenaż rozsączający przykryty nasypem
- DR Drenaż rozsączający
- S315 Studzienka kanalizacyjna PCV315
- SN- Nieczynna studnia wody

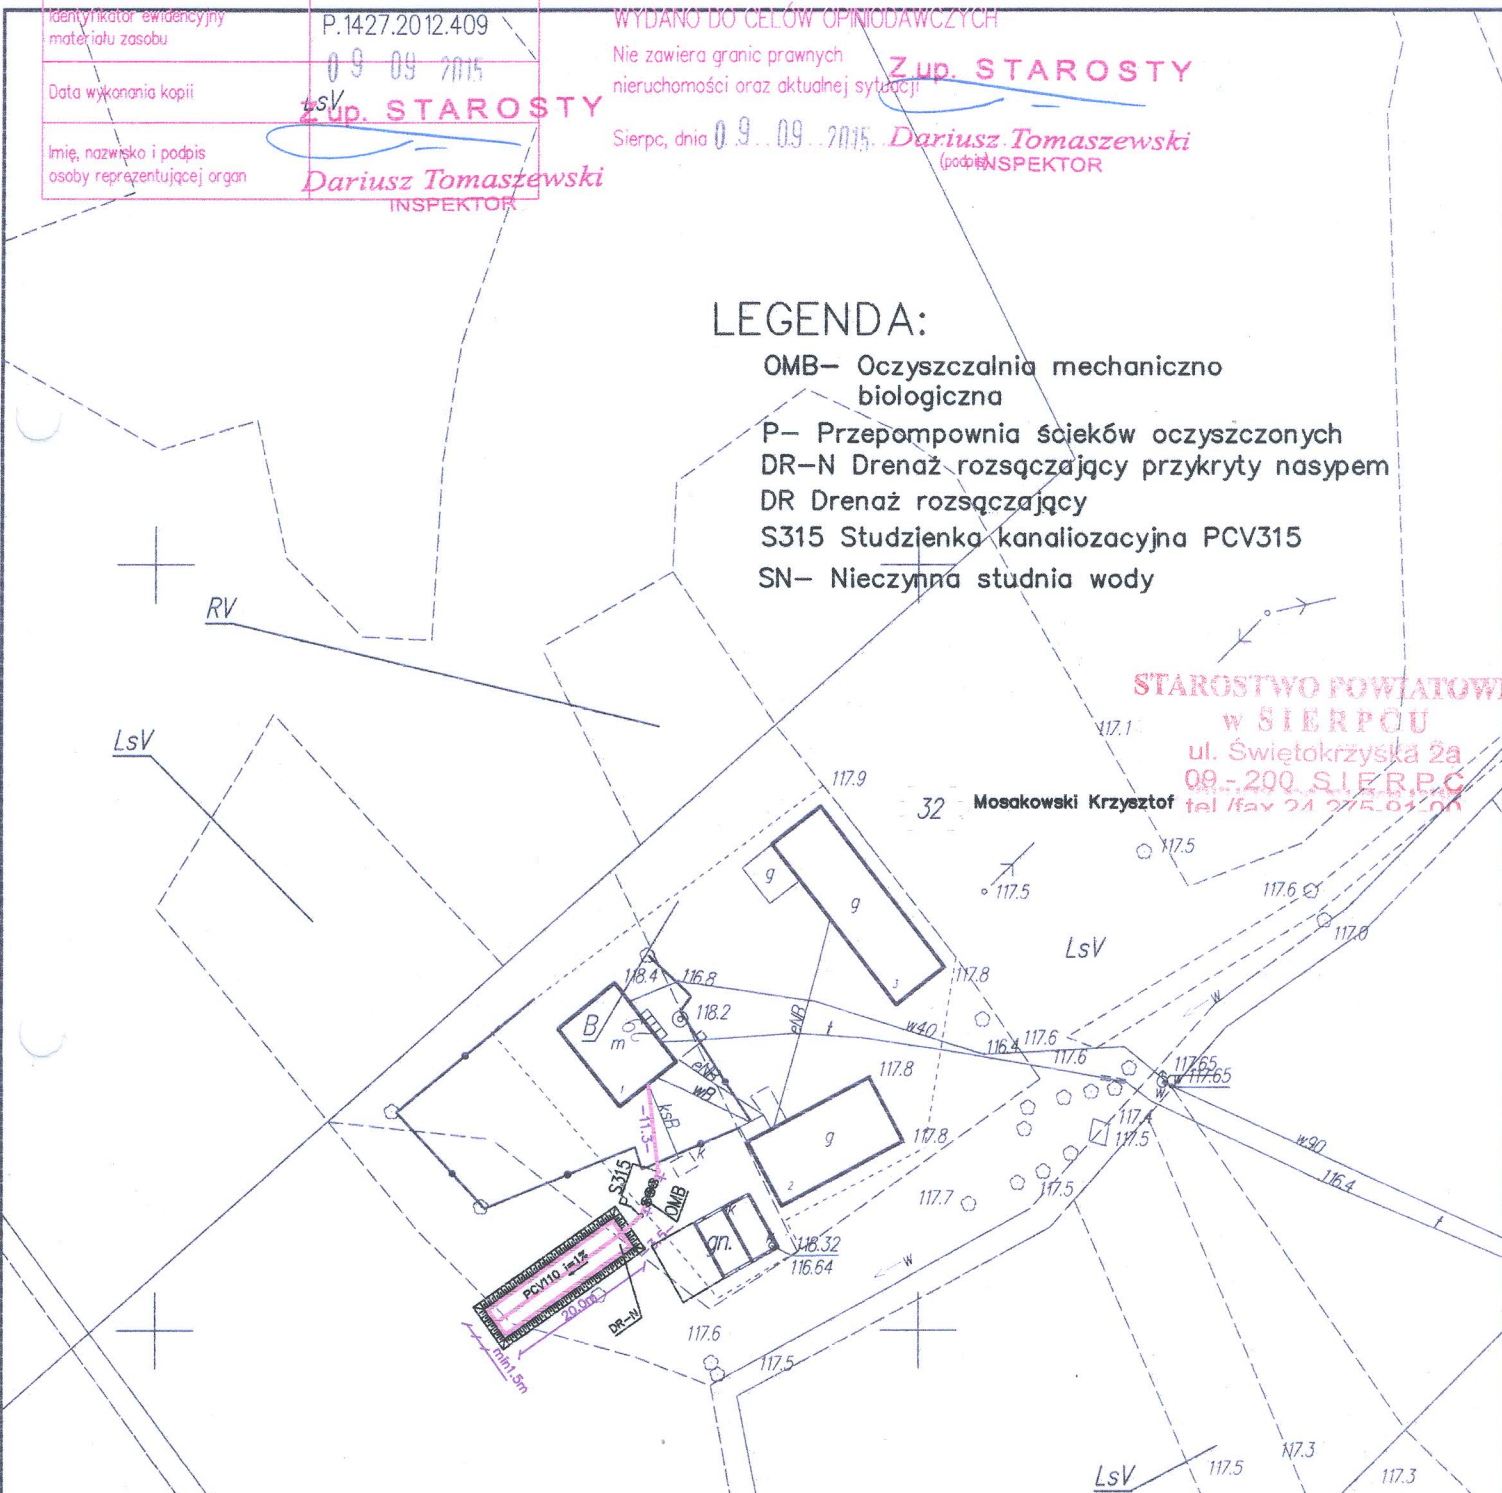

<b>JRP INSTALACJE</b>				Nazwa obiektu budowlanego: <b>Przydomowe oczyszczalnie ścieków</b>	
09-200 SIERPC UL. MICKIEWICZA 53, TEL. 604974472				Adres obiektu budowlanego: <b>Gugoły dz.nr 1,20,80/1,2,32/2,32/1,33</b>	
Imię i Nazwisko, specjalność i nr uprawnień budowlanych		data:	podpis	Wola Stara dz. nr 296/1,398,296/2,393/1,176/1,99,46,32,448,445,431,192,121,262,208,97,98,315/1	
mgr inż. Waldemar Lis upr. bud. nr MAZ/0259/PWOS/10		2016	<i>[Signature]</i>	Gorzeń dz. nr 213,141 Mierzęcin dz. nr 135,136,137,142,145,3,215,216 Maluszyn dz nr 126,136, Całownia dz. nr 91,71,7/1,7/7,16/1, Mościska dz. nr 286/1, Karlewo dz. nr 323/3	
projektował	Tytuł rysunku: <b>Plan sytuacyjny oczyszczalni przydomowych</b>			Nr rys. <b>1.7</b>	
sprawdził	Skala: x y <b>1:1000 1:1000</b>		Branża: <b>Sanitarna</b>		