

MAPA ZASADNICZA

Skala 1: 1000


woj. mażowieckie 14
pow. sierpecki 1427
gmina Szczutowo-142706-320
obręb **Karléwo**-142706_2.0016
działka 323/3

27

Poświadczą się zgodność niniejszej kopii z treścią materiału państwowego zasobu geodezyjnego i kartograficznego	
Organ prowadzący państwowy zasób geodezyjny i kartograficzny	STAROSTA SIERPECKI
Nazwa materiału zasobu	MAPA ZASADNICZA
Identyfikator ewidencyjny materiału zasobu	P.1427.2012.409
Data wykonania kopii	06.04.2016
Imię, nazwisko i podpis osoby reprezentującej organ	Z up. STAROSTY <i>Dariusz Tomaszewski</i> INSPEKTOR

LEGENDA:

- OMB- Oczyszczalnia mechaniczno biologiczna
- P- Przepompownia ścieków oczyszczonych
- DR-N Drenaż rozsączający przykryty nasypem
- DR Drenaż rozsączający
- S315 Studzienka kanalizacyjna PCV315
- SN- Nieczynna studnia wody

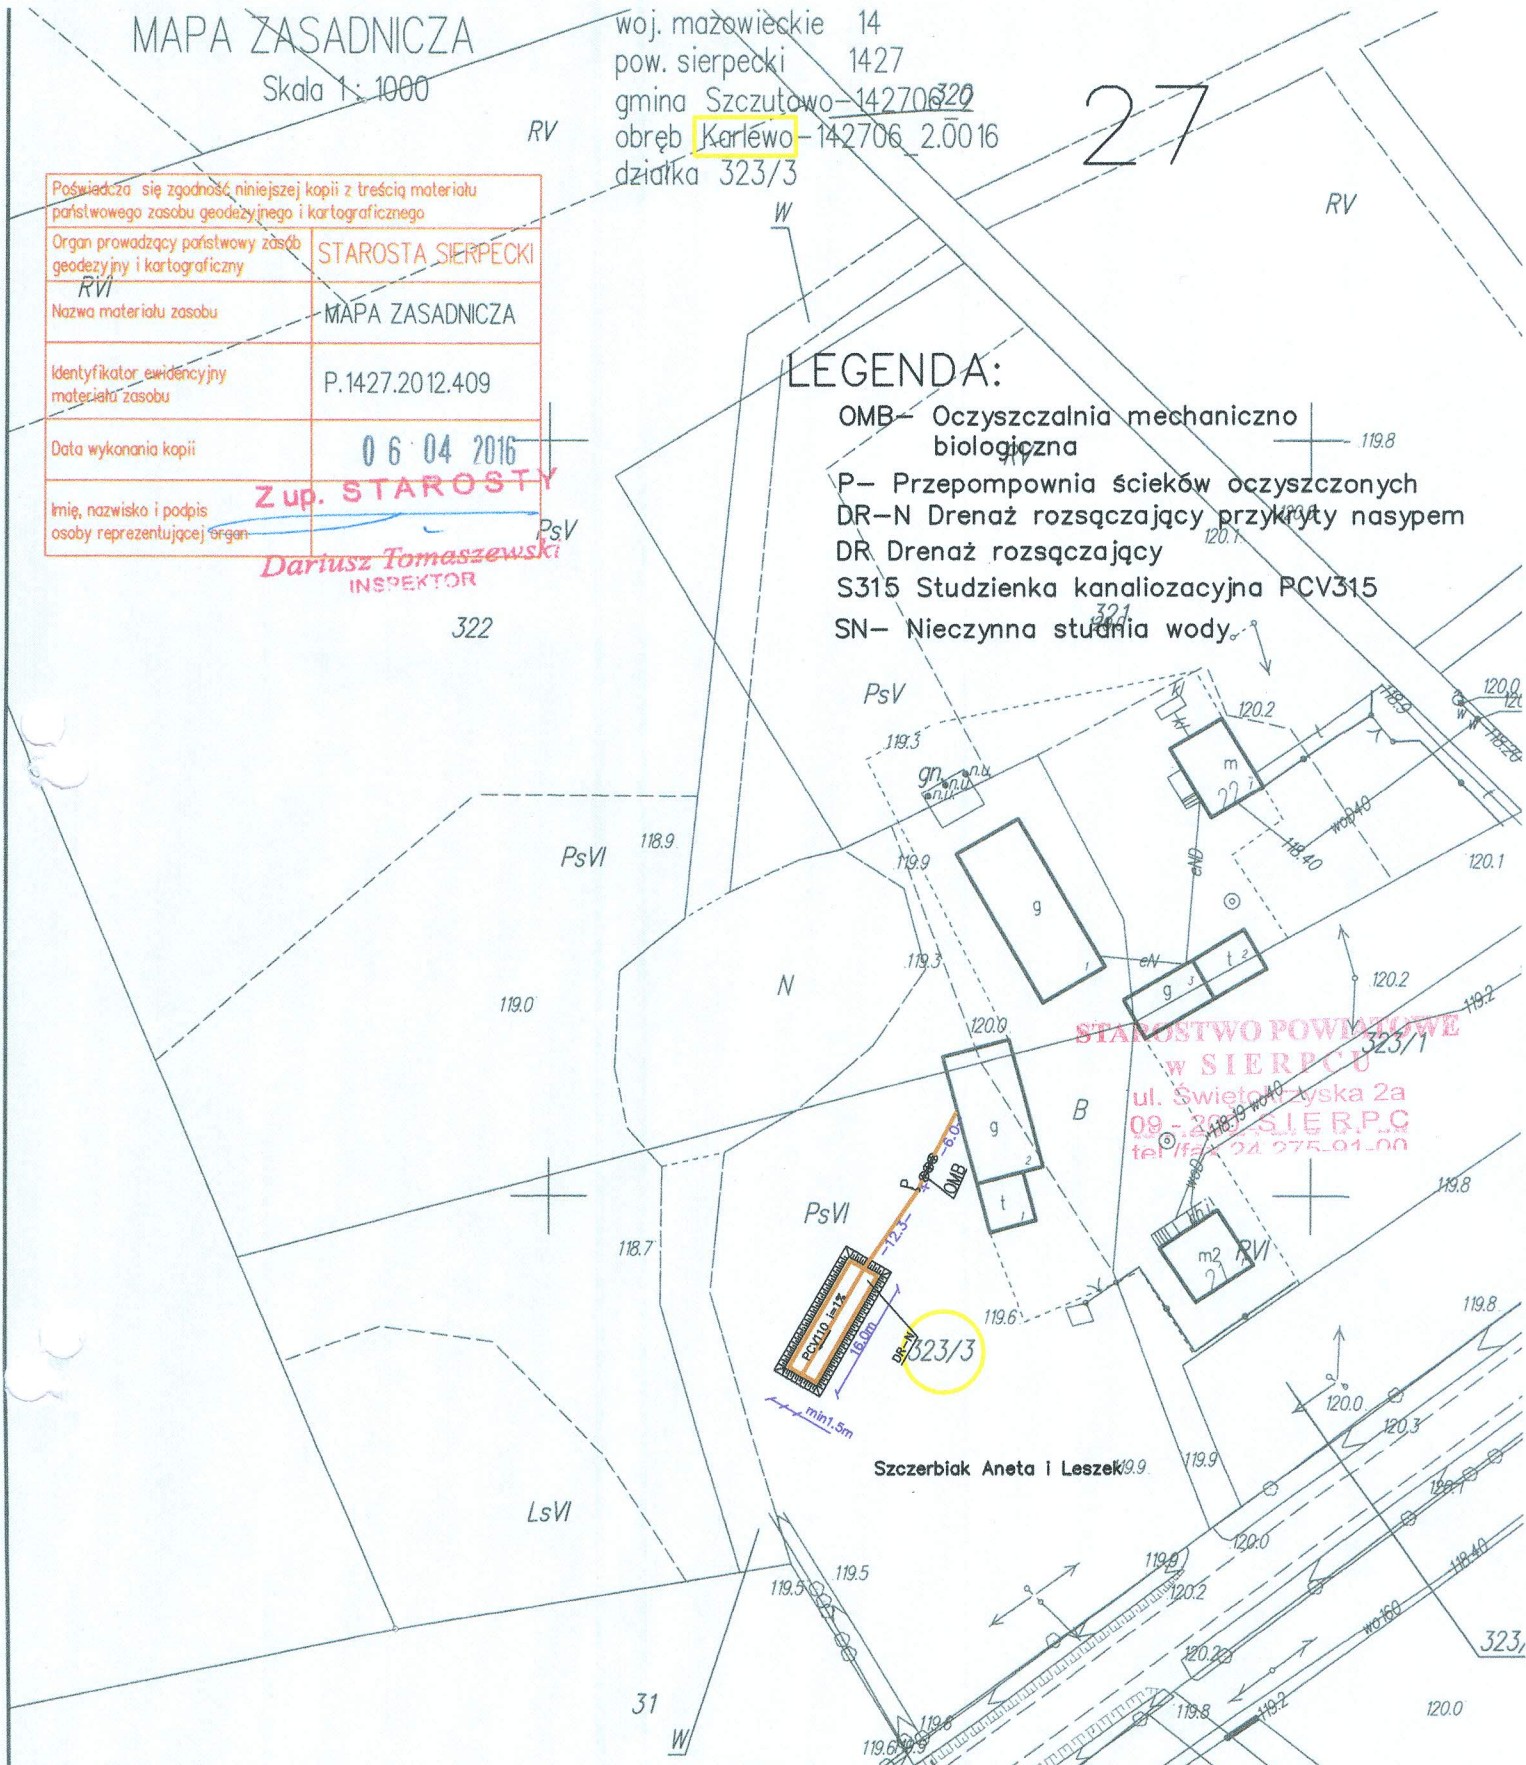

JRP INSTALACJE				Nazwa obiektu budowlanego: Przydomowe oczyszczalnię ścieków	
09-200 SIERPC UL. MICKIEWICZA 53 ,TEL. 604974472				Adres obiektu budowlanego: Gugoty dz.nr 1,20,80/1,2,32/2,32/1,33	
Imię i Nazwisko , specjalność i nr uprawnień budowlanych		data:	podpis	Wola Stara dz. nr 296/1,398,296/2,393/1,176/1,99,46,32,448,445,431,192,121,262,208,97,98,315/1	
mgr inż. Waldemar Lis		2016	<i>[Signature]</i>	Gorzeń dz. nr 213,141 Mierzęciny dz. nr 135,136,137,142,145,3,215,216 Maluszyn dz. nr 126,136, Całownia dz. nr 91,71,71/1,7/16/1, Mościska dz. nr 286/1, Karléwo dz. nr 323/3	
projektował		upr. bud. nr MAZ/0259/PWOS/10		Tytuł rysunku: Plan sytuacyjny oczyszczalni przydomowych	
sprawdził				Skala: x y 1:1000 1:1000	
				Branża: Sanitarna	
				Nr rys. 1,27	