

# MAPA ZASADNICZA

Skala 1 : 1000

Poświadczam zgodność niniejszej kopii z treścią materiału państwowego zasobu geodezyjnego i kartograficznego	RV 117.2
Organ prowadzący państwowy zasób geodezyjny i kartograficzny	STAROSTA SIERPECKI
Nazwa materiału zasobu	MAPA ZASADNICZA
Identyfikator ewidencyjny materiału zasobu	P.1427.2012.409 07 07 2015
Data wykonania kopii	07 07 2015
Imię, nazwisko i podpis osoby reprezentującej organ	Z up. STAROSTY Dariusz Tomaszewski INSPEKTOR

WYDANO DO CELÓW OPINIODAWCZYCH


Nie zawiera granic prawnych nieruchomości oraz aktualnej sytuacji

07 07 2015

Sierpiec, dnia

Z up. STAROSTY

(podpis)  
Dariusz Tomaszewski  
INSPEKTOR

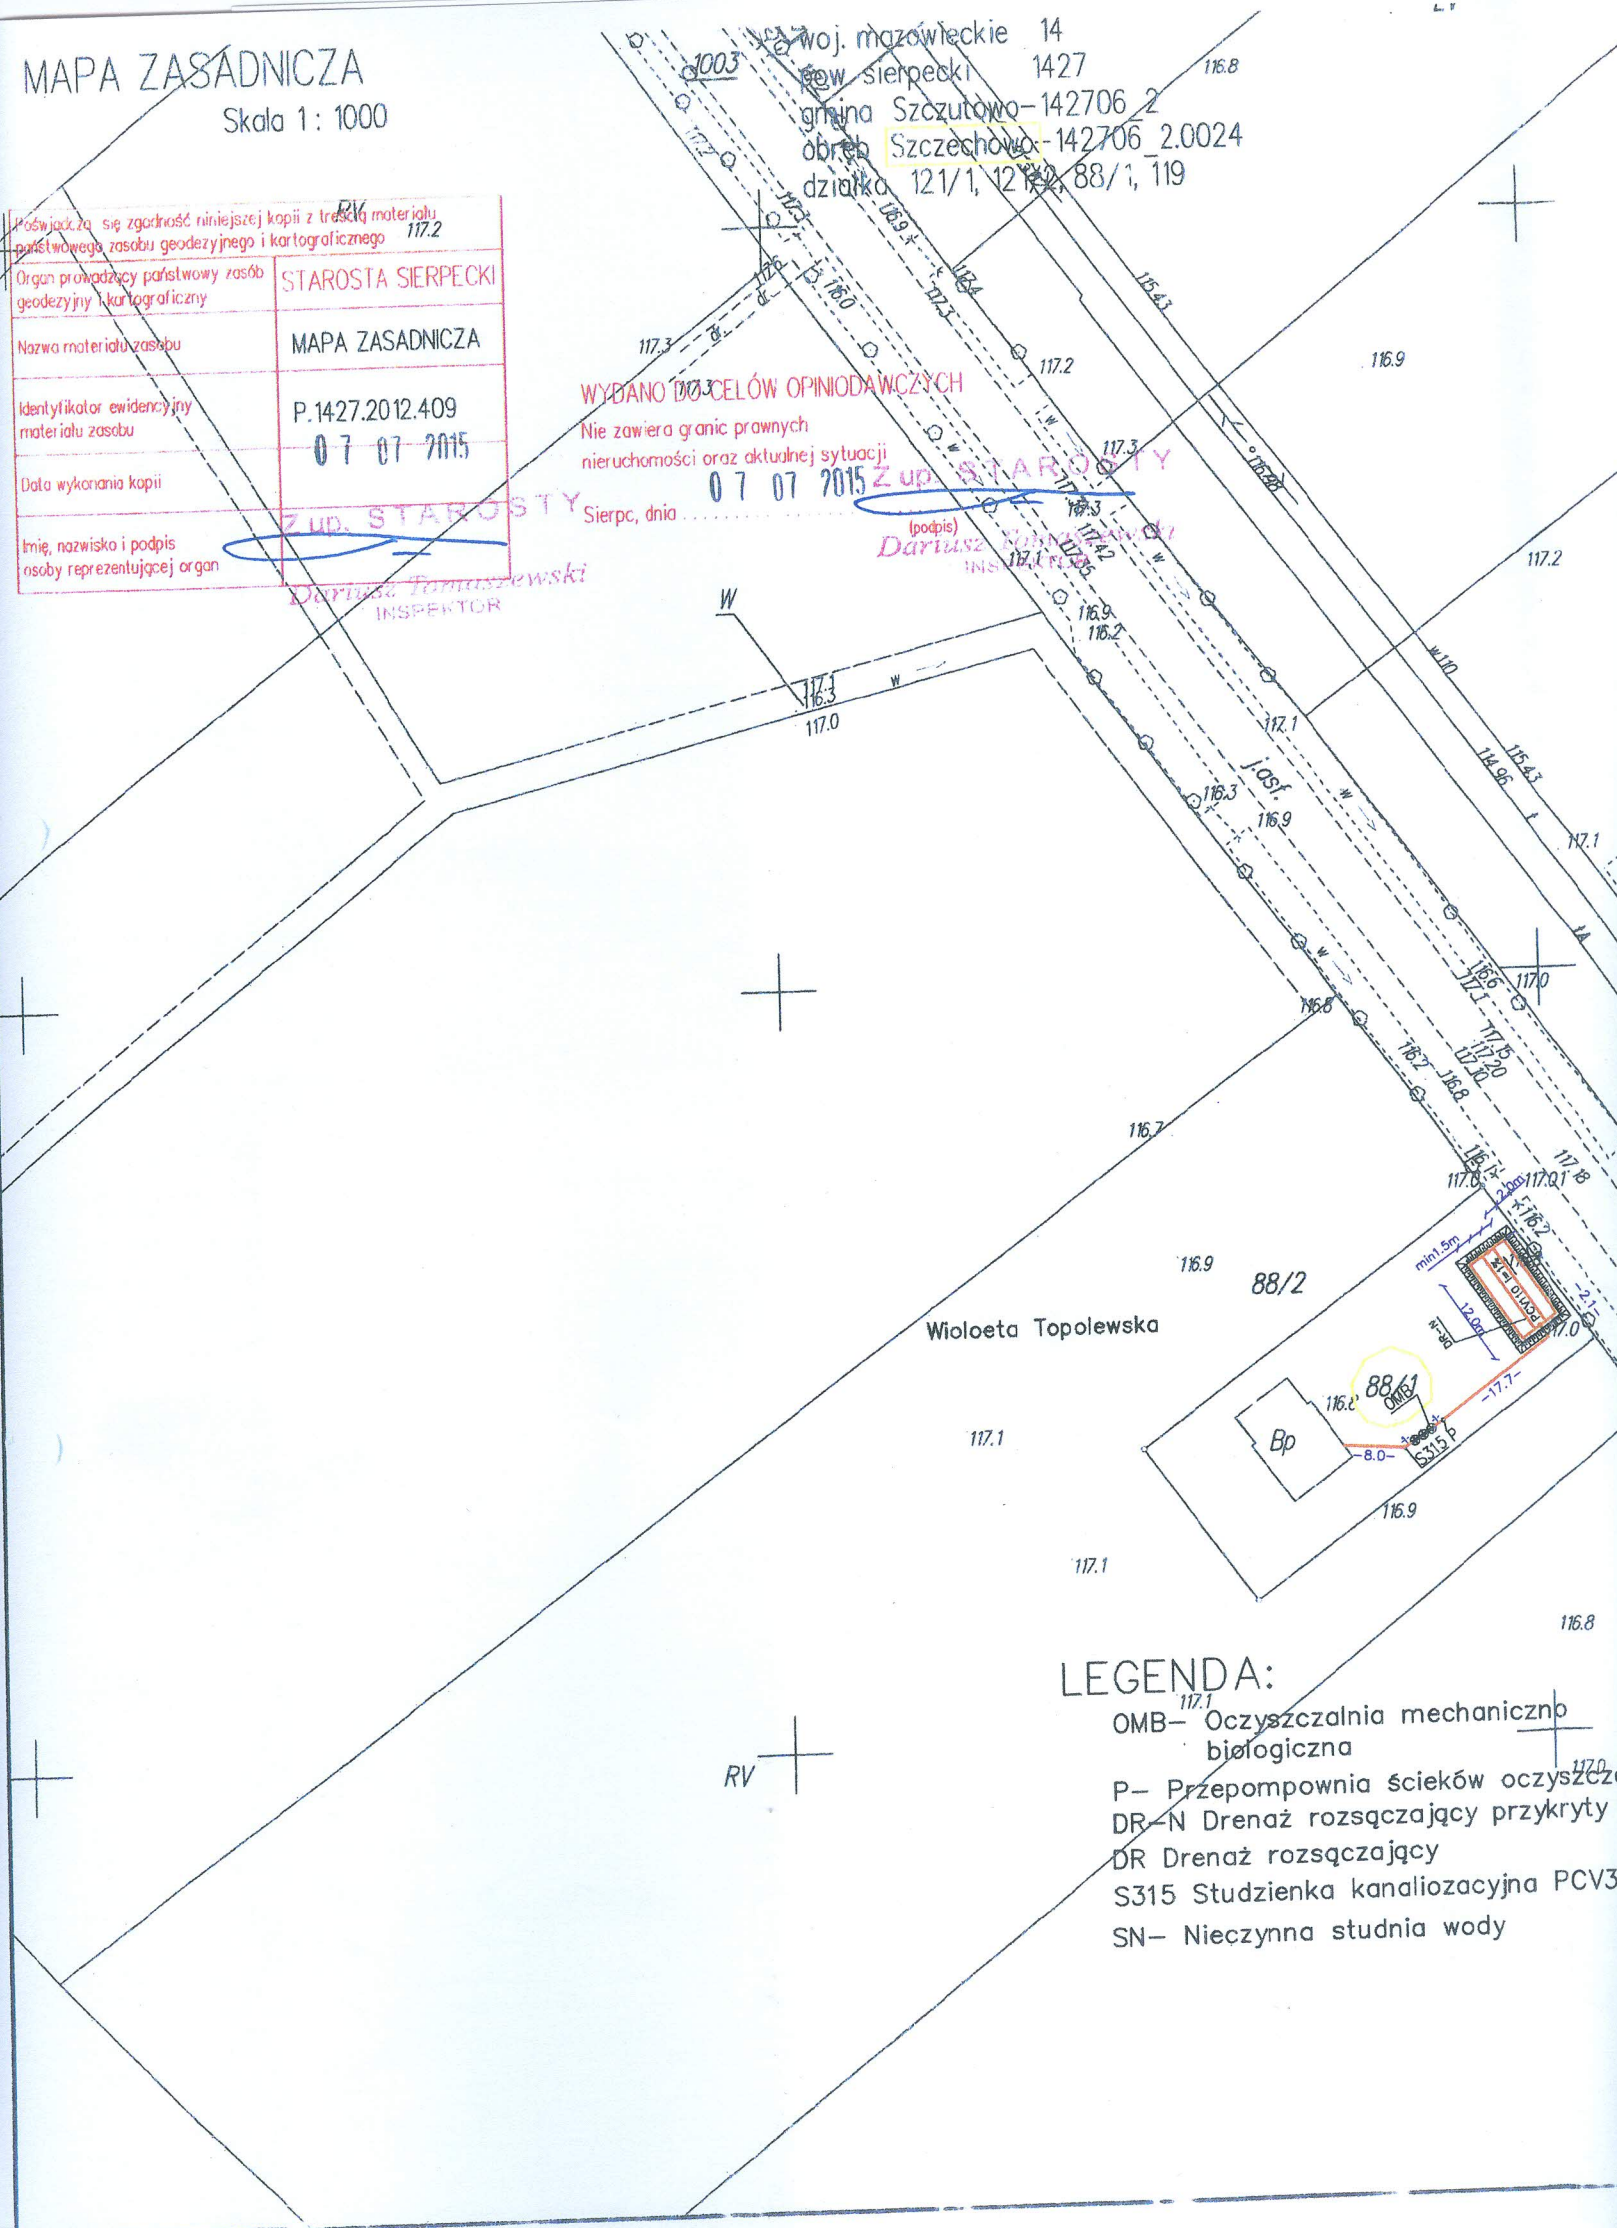

## LEGENDA:

- OMB<sup>117.1</sup> - Oczyszczalnia mechaniczna biologiczna
- P - Przepompownia ścieków oczyszczonych
- DR-N Drenaż rozsączający przykryty
- DR Drenaż rozsączający
- S315 Studzienka kanalizacyjna PCV315
- SN - Nieczynna studnia wody

109

1

STAROSTWO POWIATOWE  
W SIERPCU  
ul. Świętokrzyska 2a  
09-200 SIERPC

ZALĄCZNIK DO ZGŁOSZENIA  
Nr AB 6783 2 266.2d6  
z dnia 31.05.2016


(podpis)

Z up. STAROSTY

*Krzyszyna Szybor*  
Krzyszyna Szybor  
NACZELNIK  
Wydział Architektury i Inżynierstwa

117

Małgorzata Duszyńska

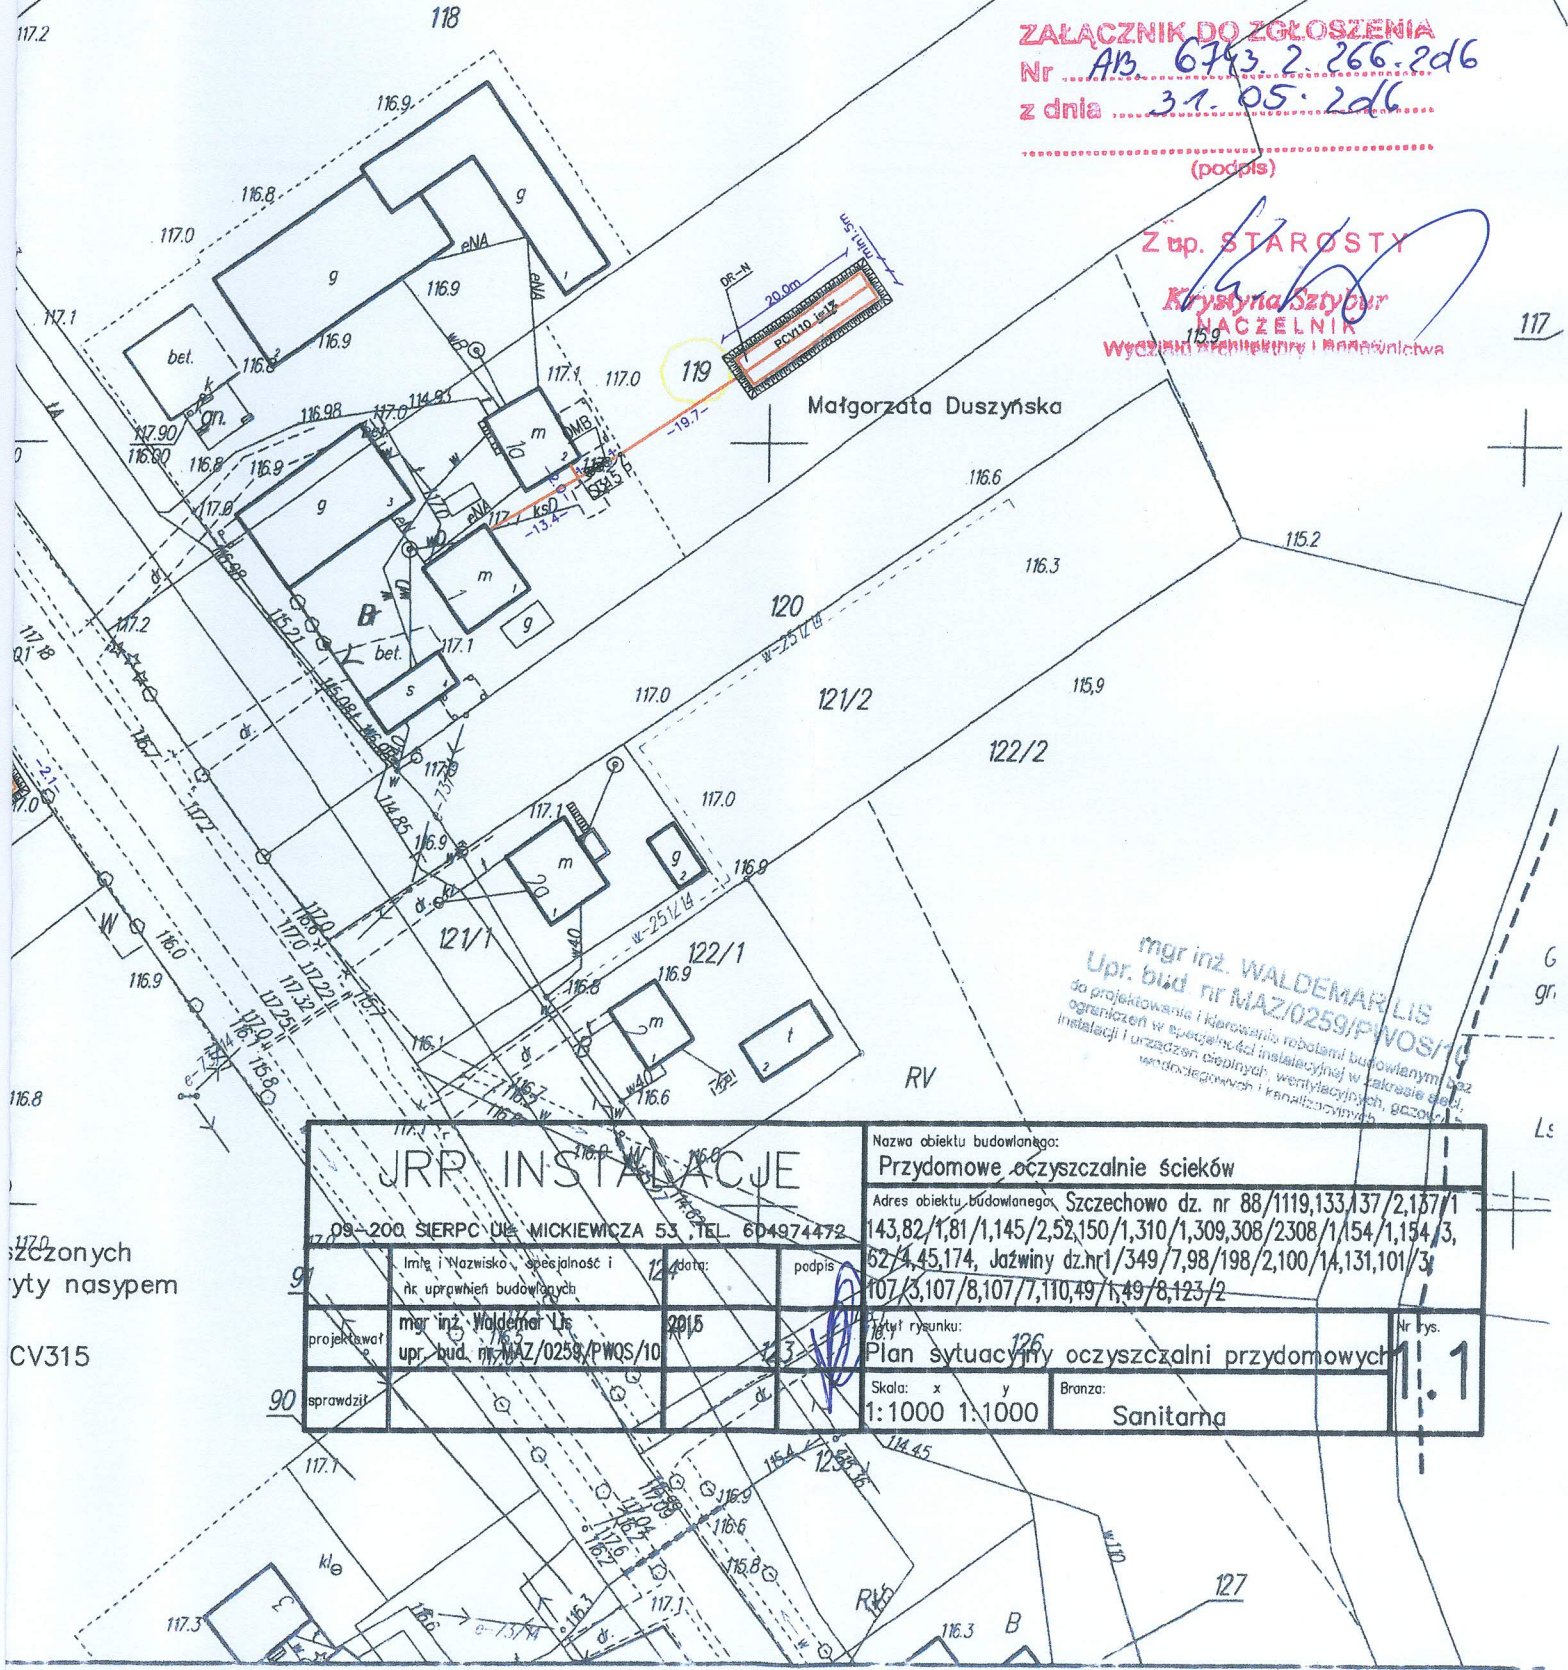

mgr inż. WALDEMAR LIS  
Upr. bud nr MAZ/0259/PWOS/10  
do projektowania i kierowania robotami budowlanymi oraz  
ograniczeń w specjalności instalacyjnej w zakresie sieci,  
instalacji i urządzeń cieplnych, wentylacyjnych, gazowych,  
wodociągowych i kanalizacyjnych

<p><b>JRP INSTALACJE</b></p> <p>09-200 SIERPC UL. MICKIEWICZA 53, TEL. 604974472</p>		Nazwa obiektu budowlanego:		Przydomowe oczyszczalnie ścieków
		Adres obiektu budowlanego:		Szczechowo dz. nr 88/1119,133,137/2,137/1 143,82/1,81/1,145/2,52,150/1,310/1,309,308/2,308/1,154/1,154/3, 62/4,45,174, Jazwiny dz.nr1/349/7,98/198/2,100/14,131,101/3; 107/3,107/8,107/7,110,49/1,49/8,123/2
99	Imię i Nazwisko, specjalność i nr uprawnień budowlanych	12	Data:	podpis
90	mgr inż. Waldemar Lis upr. bud. nr MAZ/0259/PWOS/10	2015	13	<i>[Signature]</i>
90	projektował	tytuł rysunku:		Nr rys.
90	sprawdził	Plan sytuacyjny oczyszczalni przydomowych		1.1
		Skala: x y	Branża:	
		1:1000 1:1000	Sanitarna	

szczonych  
yty nasypem  
CV315

G  
gr  
Ls