



Orange Polska S.A.
Domena Hurt
Zarządzanie Zasobami Sieci i IT,
Dział Zarządzania Zasobami Infrastruktury
i Obsługi Klienta
ul. Bałuckiego 10/12, 93-273 Łódź
tel.: 503 101 883

Gmina Szczutowo
ul. Lipowa 5A
09-227 Szczutowo

Łódź, 25 marzec 2021r

Numer pisma: TTISILU/ET.215-11099/21

Temat: budowa przydomowych oczyszczalni w m. Adamowo, Łazy.

Szanowni Państwo,

informujemy, że uzgadniamy projekt budowy przydomowych oczyszczalni w m. Agnieszkowo (dz. o nr ewid. 68) i Łazy (dz. o nr ewid. 59), gm. Szczutowo.

Przy realizacji procesu budowy wymagane jest spełnienie następujących warunków, które są integralną częścią uzgodnienia:

1. Wykonawca jest zobowiązany zgłosić do ORANGE POLSKA S.A. prace w strefie sieci telekomunikacyjnej min. na 14 dni przed przystąpieniem do robót, powołując się na numer przedmiotowego pisma. Tryb i zasady zgłoszenia prac oraz wystąpienia o nadzór właścicielski dostępne są na stronie: www.orange.pl/wniosekonadzor. Wykonywanie prac na sieci ORANGE POLSKA S.A. bez zgłoszenia i nadzoru właścicielskiego jest naruszeniem własności ORANGE POLSKA S.A. i będzie zgłaszane organom ścigania. Zgłoszenie/Wniosek o nadzór właścicielski można przesłać ze strony www.orange.pl/wniosekonadzor lub kierować na adres:

Orange Polska S.A.
Obsługa Techniczna Klienta Centrum
Wydział Utrzymania Usług i Infrastruktury
00-549 Warszawa, Piękna 19b

Powiadomienie powinno zawierać nazwę i adres wykonawcy prac oraz telefon kontaktowy.

2. Roboty budowlano – montażowe w obrębie sieci telekomunikacyjnej wykonywać zgodnie z normami i przepisami obowiązującymi w budownictwie łączności ręcznie i pod nadzorem upoważnionego przedstawiciela ORANGE POLSKA S.A. Dostarczanie i Serwis Usług Obsługi Technicznej Klienta w Warszawie;

Za zgodność z oryginałem stwierdzam
Szczutowo, dnia 2021-04-15
(5)
WÓJT GMINY SZCZUTOWO
ul. Lipowa 5A, 09-227 Szczutowo
woj. mazowieckie

Wójt Gminy
Andrzej Twardowski

3. Lokalizację podziemnych urządzeń telekomunikacyjnych w terenie należy potwierdzić za pomocą przekopów kontrolnych, a w przypadku odkrycia w trakcie robót ziemnych urządzeń nienaniesionych na planie należy je zabezpieczyć na koszt inwestora i powiadomić przedstawiciela ORANGE POLSKA S.A. Dostarczanie i Serwis Usług Obsługi Technicznej Klienta w Warszawie oraz inspektora nadzoru;
4. W strefie projektowanych wykopów kabel teletechniczny zabezpieczyć przed uszkodzeniem rurą osłonową dwudzielną. Zachować normatywne odległości proj. urządzeń od istniejącej infrastruktury teletechnicznej. Dodatkowe szczegóły zabezpieczenia ustalić na roboczo z naszym przedstawicielem. Koszty zabezpieczenia ponosi naruszający stan istniejący;
5. Miejsca zbliżeń i skrzyżowań oraz elementy zanikowe sieci telekomunikacyjnej przed ich zasypaniem podlegają obowiązkowi zgłoszenia pracownikowi sprawującemu w imieniu Orange Polska nadzór nad realizowanymi pracami.
6. Po zakończeniu prac inwestor jest zobowiązany do pisemnego zgłoszenia z 14-dniowym wyprzedzeniem na adres podany w punkcie 1 niniejszego pisma – wykonane zadanie do odbioru technicznego w zakresie miejsc kolizyjnych z sieciami teletechnicznymi oraz otrzymania pisemnej akceptacji w formie protokołu odbioru lub notatki służbowej.
7. W przypadku uszkodzenia lub kradzieży infrastruktury teletechnicznej, w szczególności w wyniku niedotrzymania wymagań i warunków określonych w niniejszym dokumencie, ORANGE POLSKA S.A., obciąży sprawcę pełnymi kosztami naprawy oraz odszkodowaniem za straty związane między innymi z wypłaconymi bonifikatami i karami wynikającymi z zawartych przez ORANGE POLSKA S.A umów z klientami, a także innymi karami administracyjnymi.
Łączna wysokość roszczeń ORANGE POLSKA S.A w stosunku do sprawcy uszkodzenia może sięgać nawet kwoty kilkuset tysięcy złotych polskich;
8. Niniejsze uzgodnienie ważne jest jeden rok od daty jego wydania.

Za powyższe uzgodnienie zostanie pobrana opłata wg aktualnego cennika. Należność należy uregulować w terminie określonym na fakturze VAT, która zostanie przesłana odrębną korespondencją.

ORANGE POLSKA S.A. Dział Zarządzania Zasobami Infrastruktury i Obsługi Klienta w Łodzi otrzymał do celów służbowych 1 kpl. planów z przedmiotowego uzgodnienia.

Z poważaniem

Elżbieta Tybura



Główny Specjalista

Zarządzanie Zasobami Infrastruktury i Obsługi Klienta


Załącznik: 2 egz. planu zagospodarowania terenu

Za zgodność z oryginałem stwierdzam

Szczutowo, dnia 2021-04-15

WÓJT GMINY SZCZUTOWO
ul. Lipowa 5A, 09-227 Szczutowo
woj. mazowieckie
tel. (24) 276-71-67

Wójt Gminy
Andrzej Twardowski

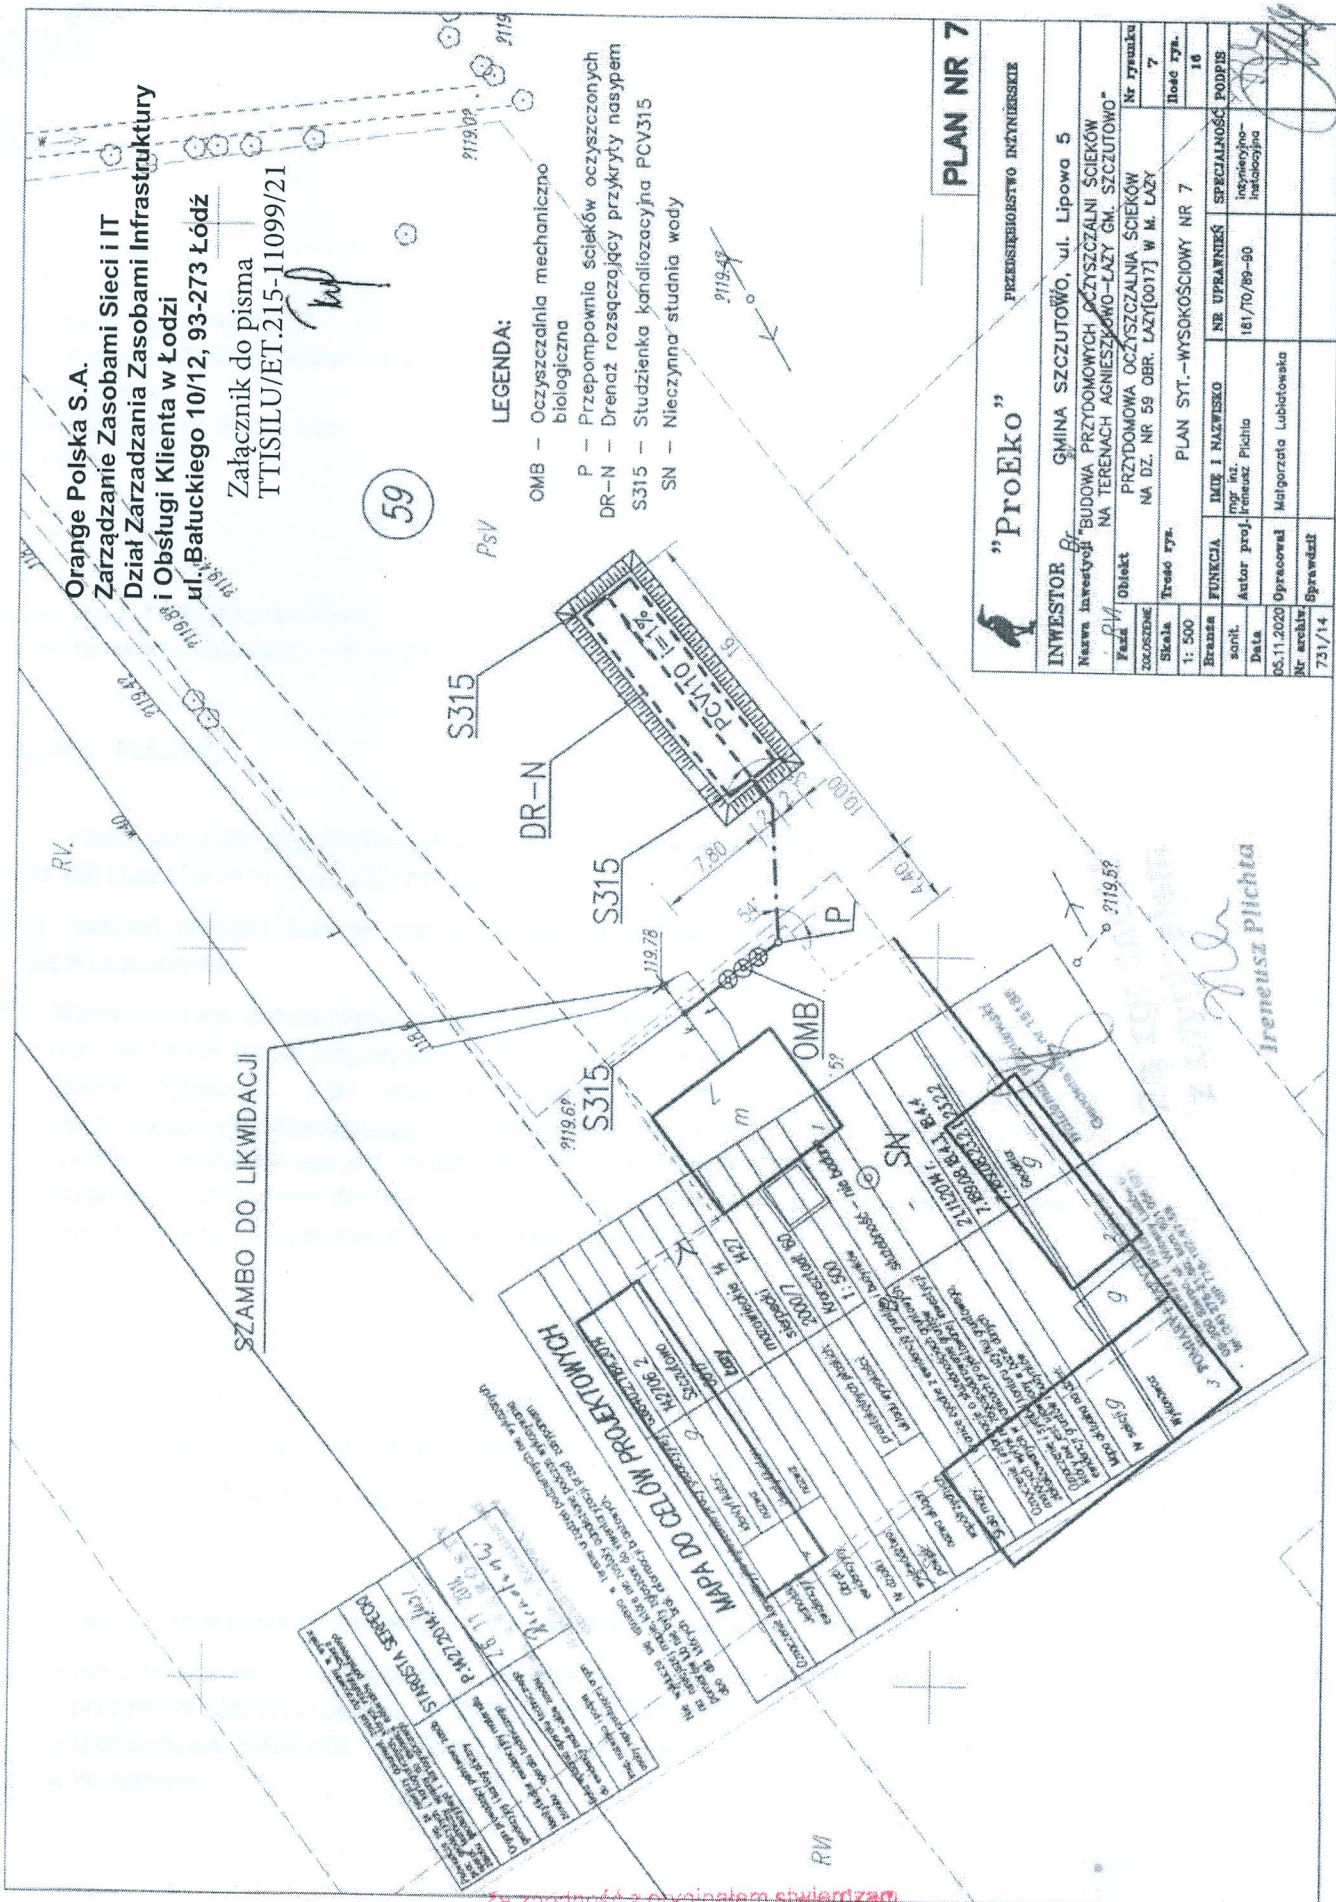

Orange Polska S.A.
 Zarządzanie Zasobami Sieci i IT
 Dział Zarządzania Zasobami Infrastruktury
 i Obsługi Klienta w Łodzi
 ul. Batuckiego 10/12, 93-273 Łódź
 Załącznik do pisma
 TTISILU/ET.215-11099/21

"Proeko"		PRZEBIEGOWOŚĆ INŻYNIERSKIE	
INWESTOR: GMINA SZCZUTOWO, ul. Lipowa 5		PLAN SYT.-WYSOKOŚCIOWY NR 7	
Nazwa inwestycji: BUDOWA PRZYMOWYCH OCZYSZCZALNI ŚCIEKÓW NA TERENACH AGNIESZKOWO-ŁĄZY GM. SZCZUTOWO		Lp. rysunku: 7	
Faza: Projekt		Ilość rys. 16	
Zakres: PRZYDOMOWA OCZYSZCZALNIA ŚCIEKÓW NA DZ. NR 59 OBR. ŁĄZY [0017] W M. ŁĄZY		Nr rysunku 7	
Skala: 1:500		PLAN SYT.-WYSOKOŚCIOWY NR 7	
Branża: Instalacje sanitarne		Lp. rysunku 7	
Autor: Malgorzata Lubietowska		Nr uprawnień: 181/70/89-80	
Data: 05.11.2020		Specjalność: inżynieria instalacyjna	
Opracował: Malgorzata Lubietowska		Podpis: [Podpis]	
Sprawdził: [Podpis]		Data: 21/14	

WÓJT GMINY SZCZUTOWO
 ul. Lipowa 5A, 09-227 Szczutowo
 woj. mazowieckie
 tel. (24) 276-71-67

Szczutowo, dnia **2021-04-15**
 (5)

Wójt Gminy
 Andrzej Twardowski

31