


Mapa zasadnicza  
Skala 1:500

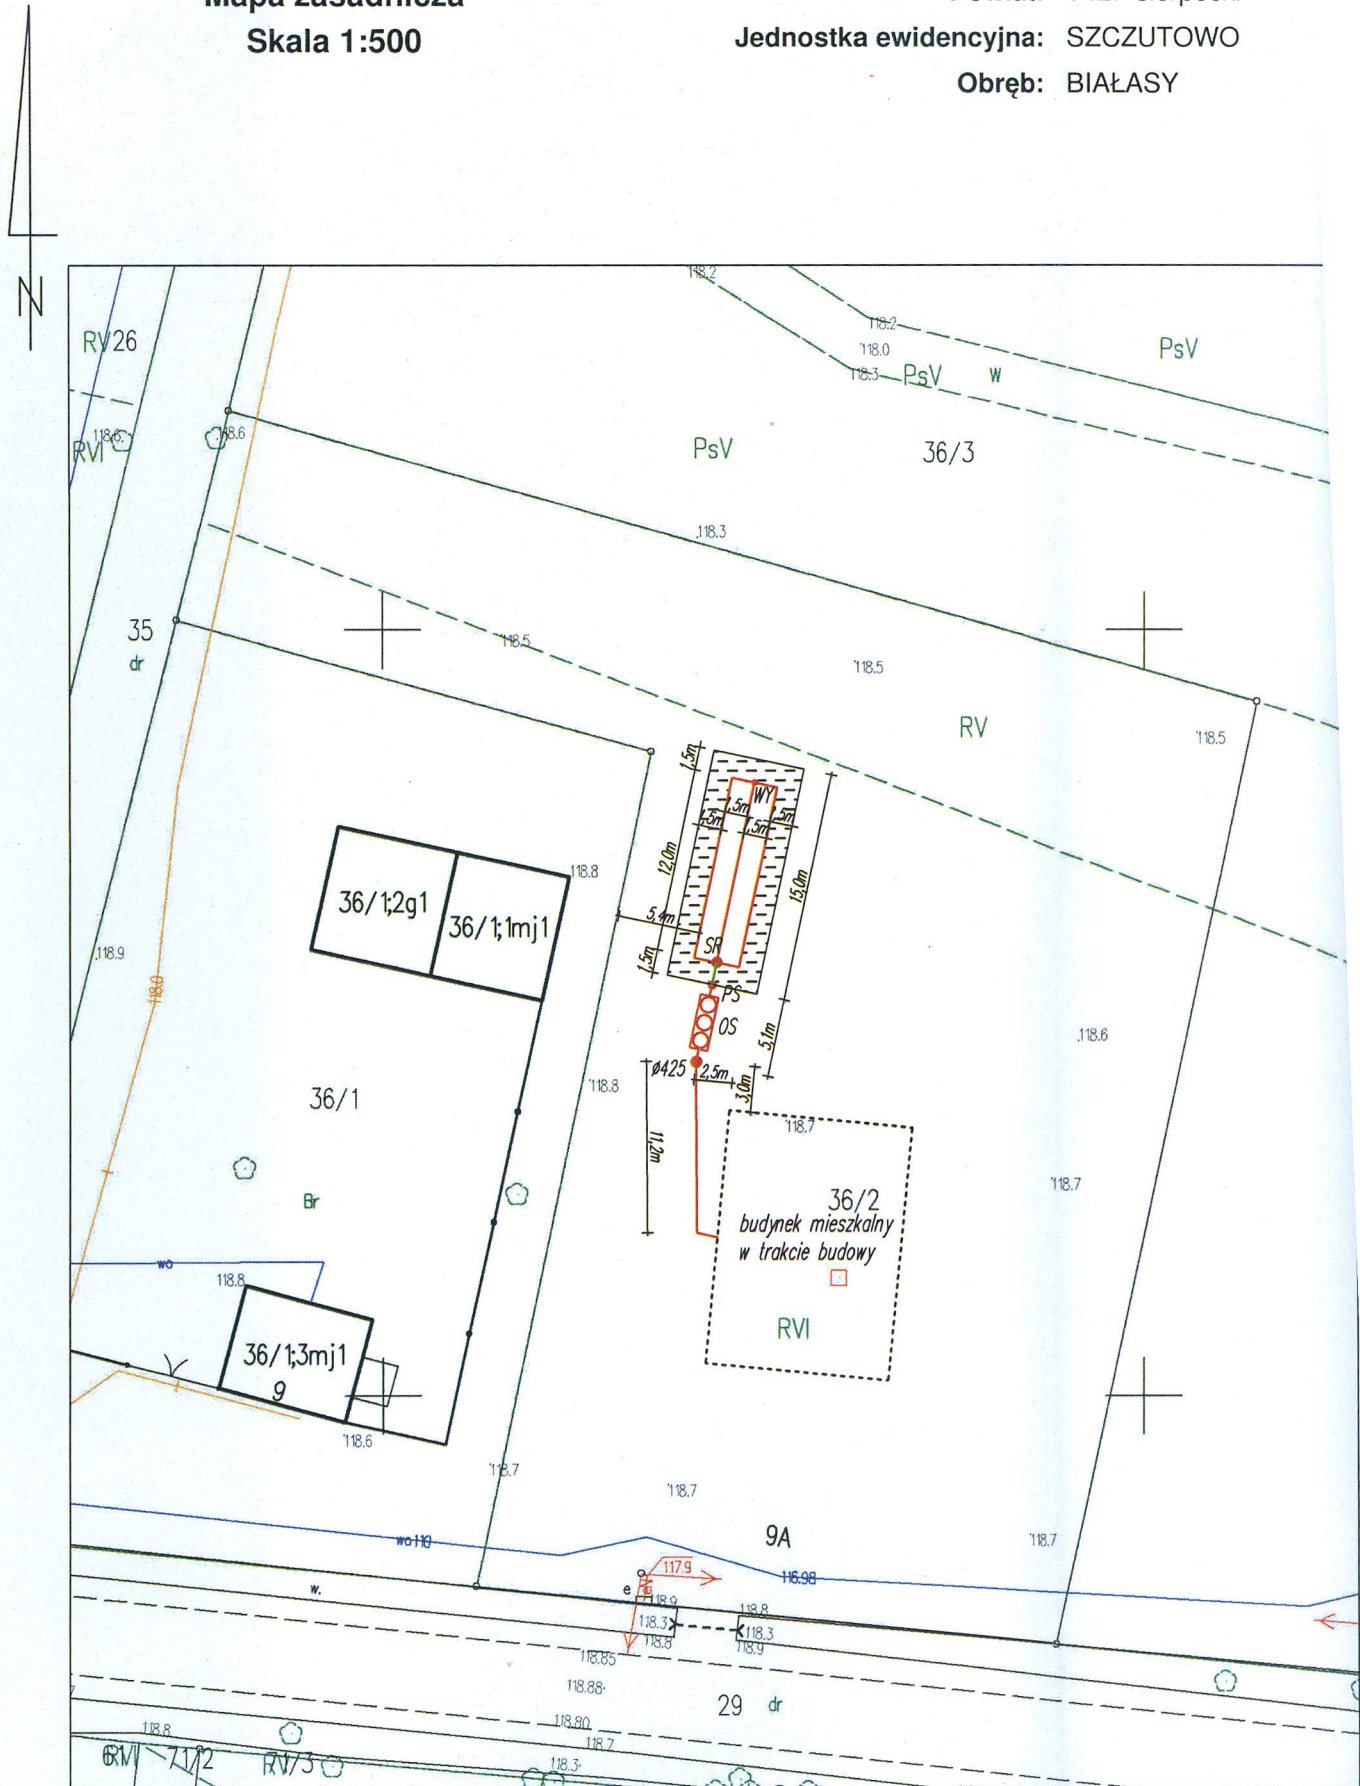







Województwo: 14-mazowieckie  
Powiat: 1427-sierpecki  
Jednostka ewidencyjna: SZCZUTOWO  
Obręb: BIAŁASY





**Uwagi:**

- Doprowadzić kabel zasilający oczyszczalnię oraz pompę ze wskazanego przez inwestora miejsca

**Oznaczenia:**

-  - PRZEWÓD KAN. GRAWITACYJNY PVC 160/110
-  - PRZEWÓD KANALIZACYJNY TŁOCZNY PE 40
-  - DRENAŻ ROZSĄCZAJĄCY PCV 110
-  - BIOLOGICZNA OCZYSZCZALNIA ŚCIEKÓW
-  - STUDZIENKA ROZDZIELCZA
-  - STUDZIENKA ZAMYKAJĄCA Z WYWIEWKĄ
-  - STUDZIENKA REWIZYJNA Ø425
-  - PRZEPOMPOWNIĄ ŚCIEKÓW OCZYSZCZONYCH

EDNOSTKA ROJEKTOWA:	 USŁUGI PROJEKTOWE I NADZÓR BUDOWLANY MARCIN PAPIEROWSKI 09-200 Borkowo Kościelne, ul. Sierpecka 43 tel: 607 347 776 email: marcin.papierowski@gmail.com		
EMAT:	Budowa dwudziestu pięciu przydomowych oczyszczalni ścieków na terenie Gminy Szczutowo		
INWESTOR:	Gmina Szczutowo ul. Lipowa 5a, 09-227 Szczutowo		
WYKONAWCA:	Motylewska Wioleta Białasy 9A, 09-227 Szczutowo		
LOKALIZACJA INWESTYCJI:	Białasy 9A, 09-227 Szczutowo Dz. nr ewid. 36/2		
ROJEKTOWAŁ:	NR UPR.	PODPIS	
Mgr inż. Kamil Papierowski	MAZ/0400/PWBS/16		
PRACOWAŁ:	NR UPR.	PODPIS	
Mgr inż. Marcin Papierowski	MAZ/0489/POOK/14		
Tytuł rys.:	Zagospodarowanie terenu		NR RYS.: <b>4Z</b>
KALA:	1:500	DATA:	maj 2021
FORMAT:	A3	str.:	3/1

BRANŻA: SANITARNA