

MAPA ZASADNICZA

Skala 1 : 1000

1


woj. mazowieckie 14
pow. sierpecki 1427
gmina Szczutowo-142706_2
obręb Gugoły--142706_2.0013
działka 1

Poświadczą się zgodność niniejszej kopii z treścią materiału państwowego zasobu geodezyjnego i kartograficznego	
Organ prowadzący państwowy zasób geodezyjny i kartograficzny	STAROSTA SIERPECKI
Nazwa materiału zasobu	MAPA ZASADNICZA
Identyfikator ewidencyjny materiału zasobu	P.1427.2012.409
Data wykonania kopii	09 09 2015
Imię, nazwisko i podpis osoby reprezentującej organ	
Zup. STAROSTY <i>Dariusz Tomaszewski</i> INSPEKTOR	

WYDANO DO CELÓW OPINIODAWCZYCH

Nie zawiera granic prawnych nieruchomości oraz aktualnej sytuacji

Sierpiec, dnia 09 09 2015 *Dariusz Tomaszewski*
(podpis) INSPEKTOR

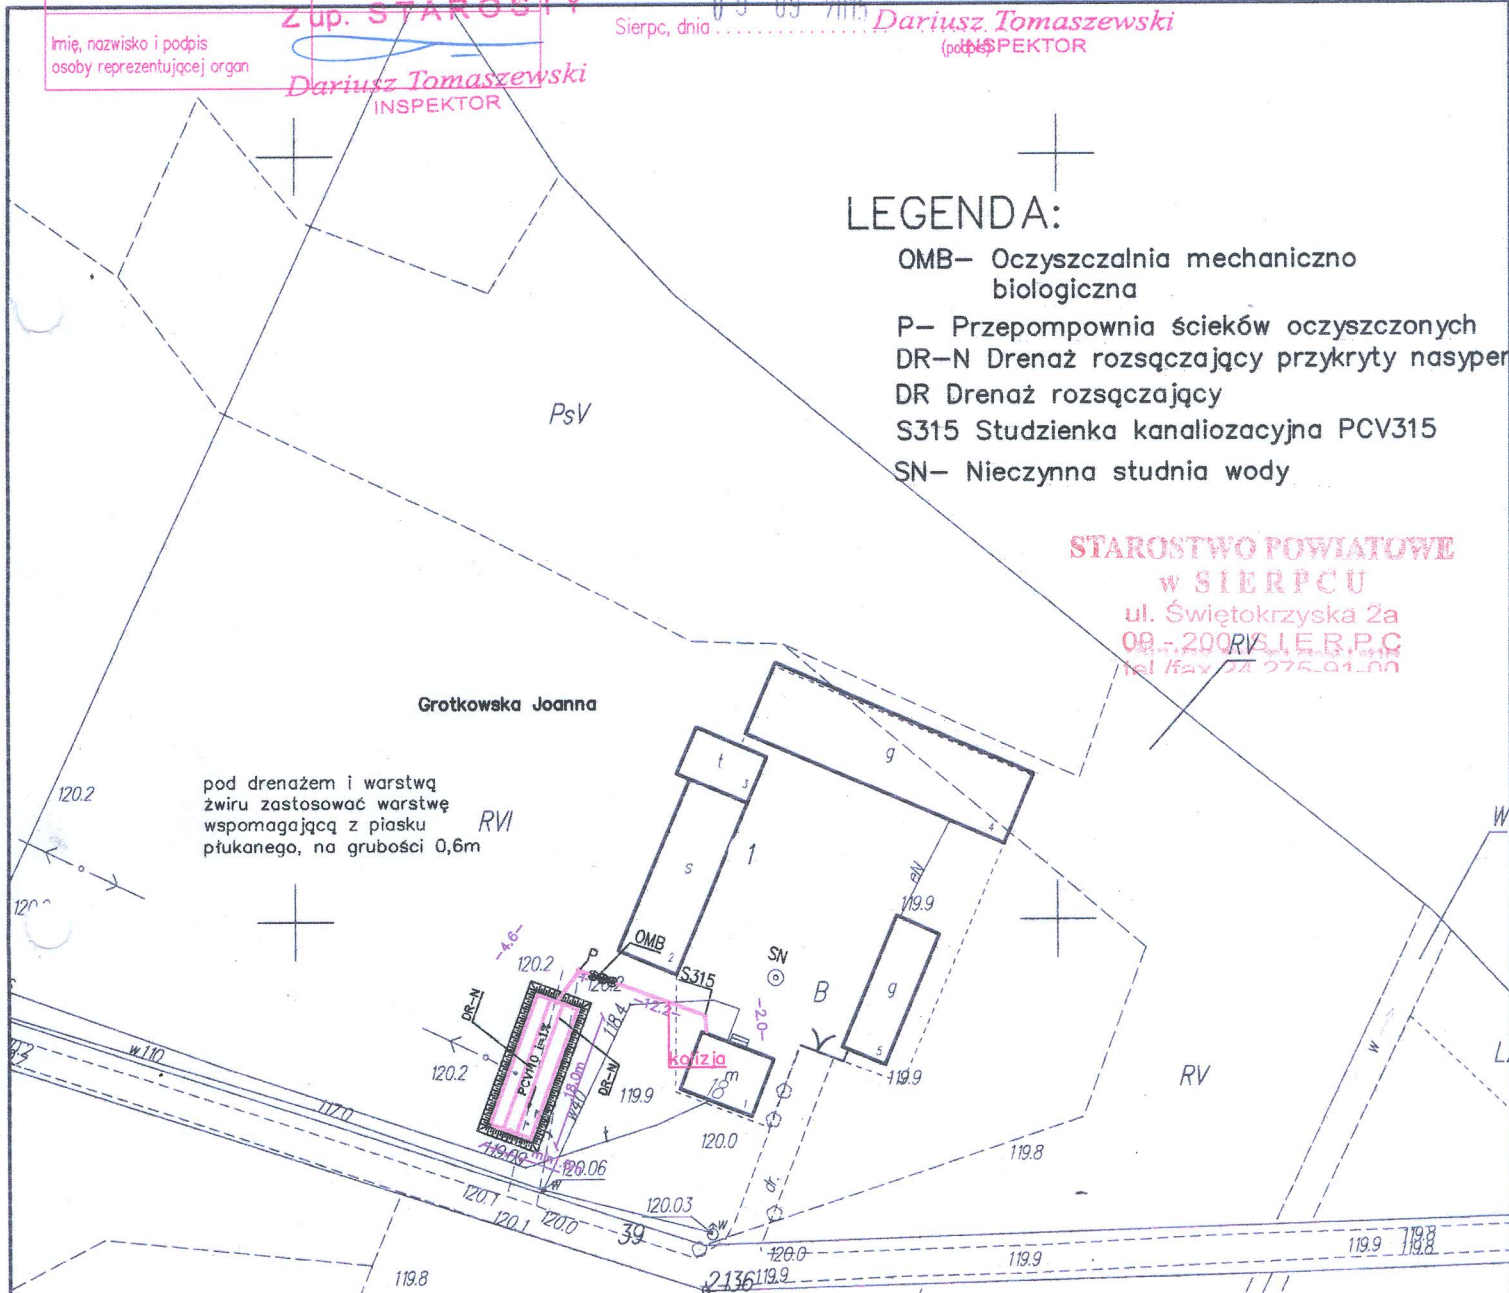

LEGENDA:

- OMB- Oczyszczalnia mechaniczno biologiczna
- P- Przepompownia ścieków oczyszczonych
- DR-N Drenaż rozsączający przykryty nasypem
- DR Drenaż rozsączający
- S315 Studzienka kanalizacyjna PCV315
- SN- Nieczynna studnia wody

STAROSTWO POWIATOWE
w SIERPCU
ul. Świętokrzyska 2a
09 - 200 SIERP, I.E.B.P.C
tel /fax 22 275 01 00

<h3>JRP INSTALACJE</h3> <p>119.5</p> <p>09-200 SIERPC UL. MICKIEWICZA 53 ,TEL. 604974472</p>				Nazwa obiektu budowlanego: Przydomowe oczyszczalnie ścieków		
				Adres obiektu budowlanego: Gugoły dz.nr 1,20,80/1,2,32/2,32/1,33 Wola Stara dz. nr 296/1,398,296/2,393/1,176/1,99,46,32,448,445,431,192,121,262,208,97,98,315/1 Goźeń dz. nr 213,141 Mierzęcin dz. nr 135,136,137,142,145,3,215,216 Maluszyn dz nr 126,136, Całownia dz. nr 91,71,7/1,7/7,16/1, Mościska dz. nr 286/1, Kąrlęwo dz. nr 323/3		
projektował	mgr inż. Waldemar Lis upr. bud. nr MAZ/0259/PWOS/10	data:	2016	podpis	<i>[Signature]</i>	
sprawdził				Tytuł rysunku:	Plan sytuacyjny oczyszczalni przydomowych	
				Skala: x y	1:1000 1:1000	
				Branża:	Sanitarna	
					Nr rys.	1.1

