

MAPA ZASADNICZA

Skala 1 : 1000

woj. mazowieckie 14
pow. sierpecki 1427
gmina Szczutowo-142706_2
obręb Gugoly-142706_2.0013
działka 52/2, 33

5


Poświadczam zgodność niniejszej kopii z treścią materiału państwowego zasobu geodezyjnego i kartograficznego	
Organ prowadzący państwowy zasób geodezyjny i kartograficzny	STAROSTA SIERPECKI
Nazwa materiału zasobu	MAPA ZASADNICZA
Identyfikator ewidencyjny materiału zasobu	P.1427.2012.409
Data wykonania kopii	09.09.2015
Imię, nazwisko i podpis osoby reprezentującej organ	Zup. STAROSTY Dariusz Tomaszewski INSPEKTOR

WYDANO DO CELÓW OPINIODAWCZYCH

Nie zawiera granic prawnych nieruchomości oraz aktualnej sytuacji

Sierpiec, dnia 09.09.2015

Zup. STAROSTY
Dariusz Tomaszewski
INSPEKTOR

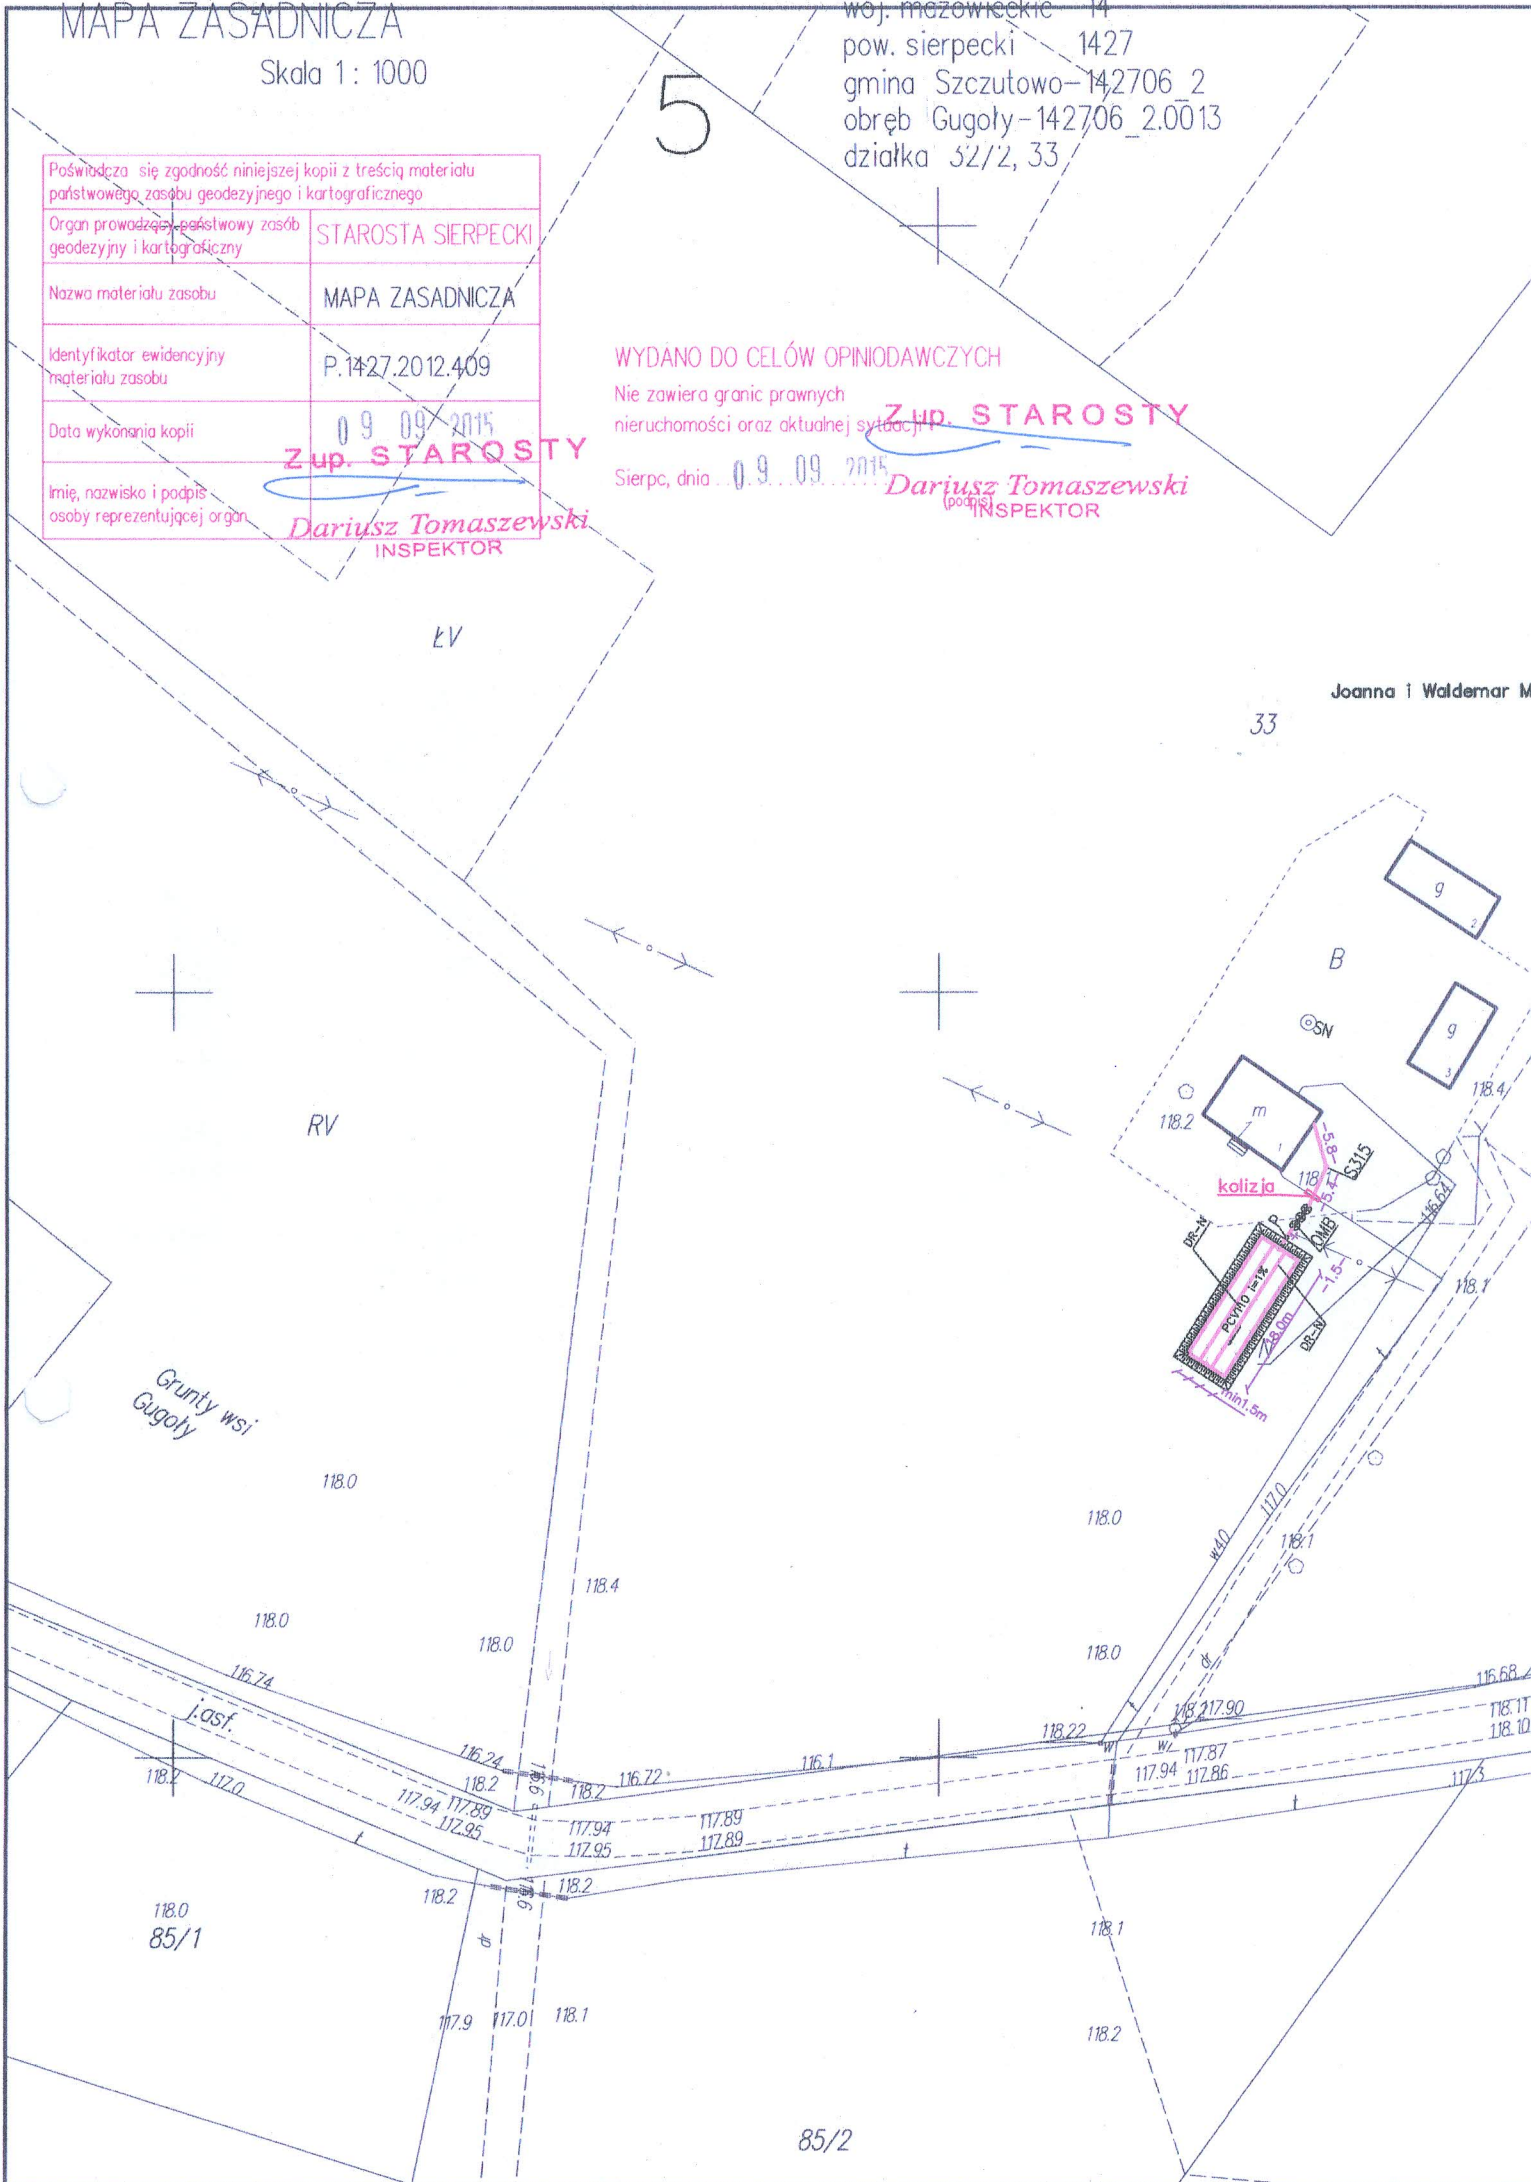


**STAROSTWO POWIATOWE
w SIERPCU**
ul. Świętokrzyska 2a
09 - 200 SIERPC
tel /fax 24 275 01 00

32/1

LEGENDA:

- OMB – Oczyszczalnia mechaniczno biologiczna
- P – Przepompownia ścieków oczyszczonych
- DR-N Drenaż rozsączający przykryty nasypem
- DR Drenaż rozsączający
- S315 Studzienka kanalizacyjna PCV315
- SN – Nieczynna studnia wody

wscy

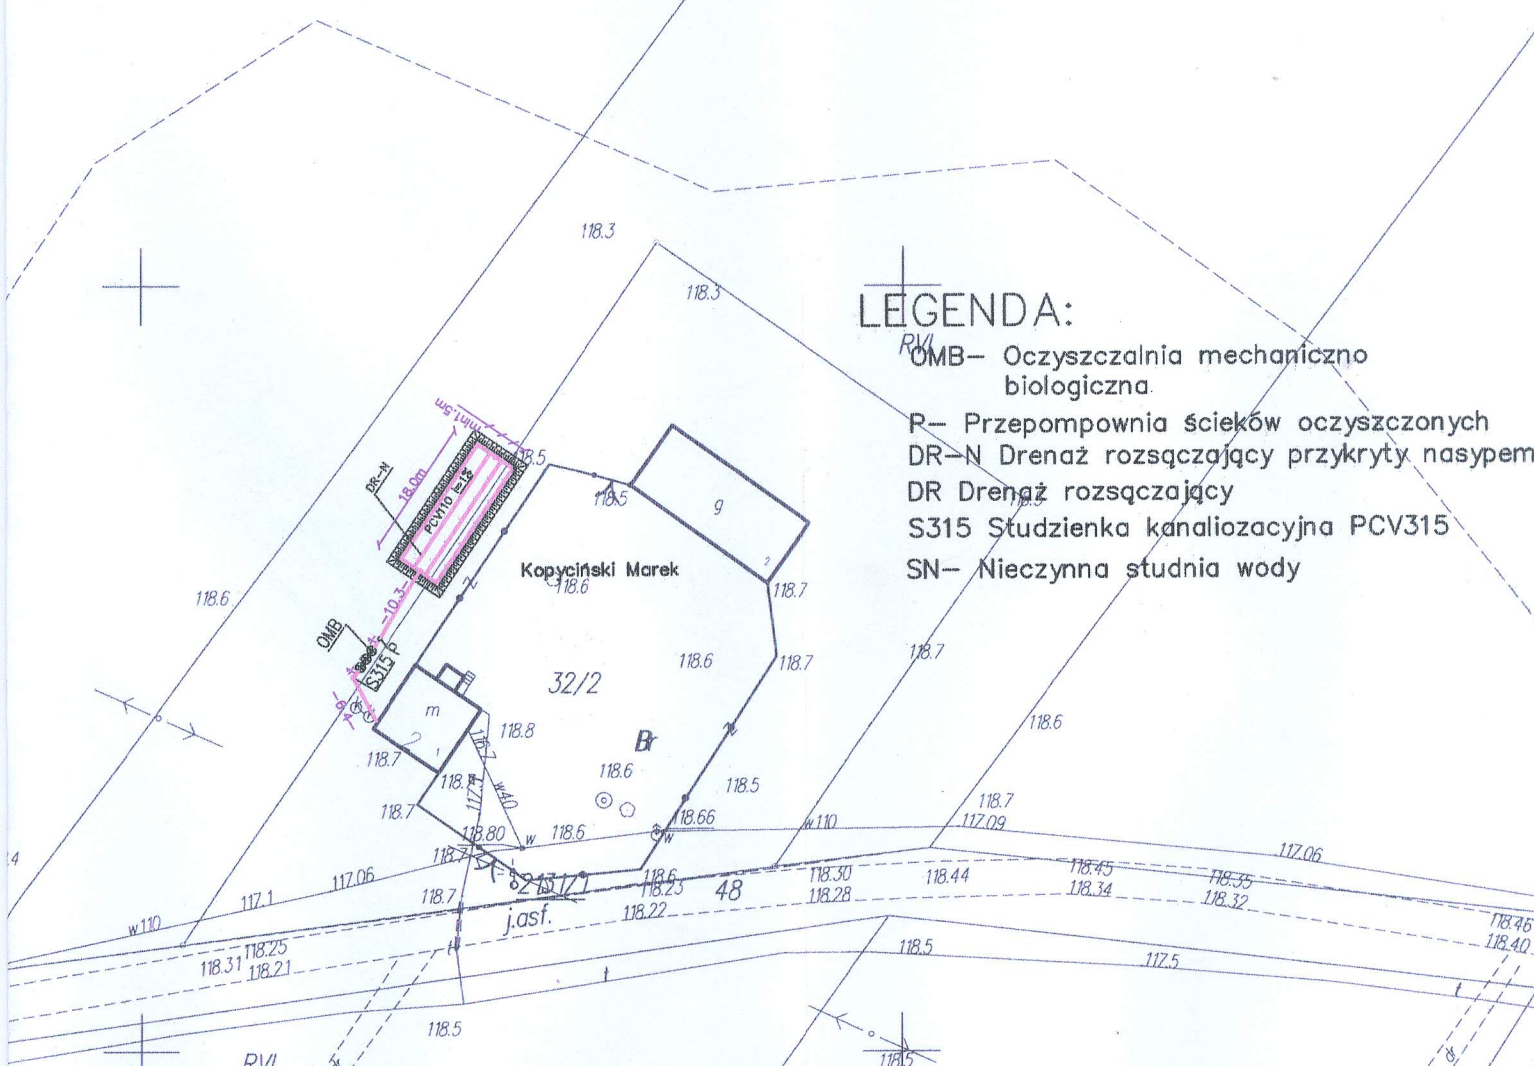

JRP INSTALACJE				Nazwa obiektu budowlanego: Przydomowe oczyszczalnie ścieków	
				Adres obiektu budowlanego: Gugoty dz.nr 1,20,80/1,2,32/2,32/1,33 Wola Stara dz. nr 296/1,398,296/2,393/1,176/1,99,46,32,448,445,431,192,121,262,208,97,98,315/1 Gorzeń dz. nr 213,141 Mierzęcin dz. nr 135,136,137,142,145,3,215,216 Maluszyn dz nr 126,136, Cafownia dz. nr 91,71,7/1,7/7,16/1, Mościska dz. nr 286/1, Karlewo dz. nr 323/3	
09-200 SIERPC UL. MICKIEWICZA 53 ,TEL. 604974472				Tytuł rysunku: Plan sytuacyjny oczyszczalni przydomowych	
projektował	mgr inż. Waldemar Lis upr. bud. nr MAZ/0259/PWOS/10	data: 2016	podpis: 	Skala: x y 1:1000 1:1000	Branża: Sanitarna
sprawdził					1.5