

MAPA ZASADNICZA

Skala 1: 1000

6

woj. mazowieckie 14
pow. sierpecki 1427
gmina Szczutowo-142706_2
obręb Wola Stara-142706_2.0026
działka 192

Poświadczam zgodność niniejszej kopii z treścią materiału państwowego zasobu geodezyjnego i kartograficznego	
Organ prowadzący państwowy zasób geodezyjny i kartograficzny	STAROSTA SIERPECKI
Nazwa materiału zasobu	MAPA ZASADNICZA
Identyfikator ewidencyjny materiału zasobu	P.1427.2012.409

WYDANO DO CELÓW OPINIODAWCZYCH

Nie zawiera granic prawnych nieruchomości oraz aktualnej sytuacji

Z up. STAROSTY

Sierpiec, dnia 09.09.2015

Dariusz Tomaszewski
(podpis) INSPEKTOR

Data wykonania kopii	09.09.2015
Imię, nazwisko i podpis osoby reprezentującej organ	Dariusz Tomaszewski INSPEKTOR

STAROSTWO POWIATOWE
w SIERPCU
ul. Świętokrzyska 2a
09-200 SIERPEC
tel / fax 24 275 04 00

LEGENDA:

OMB- Oczyszczalnia mechaniczno biologiczna


P- Przepompownia ścieków oczyszczonych

DR-N Drenaż rozsączający przykryty nasypem

DR Drenaż rozsączający

S315 Studzienka kanalizacyjna PCV315

SN- Nieczynna studnia wody

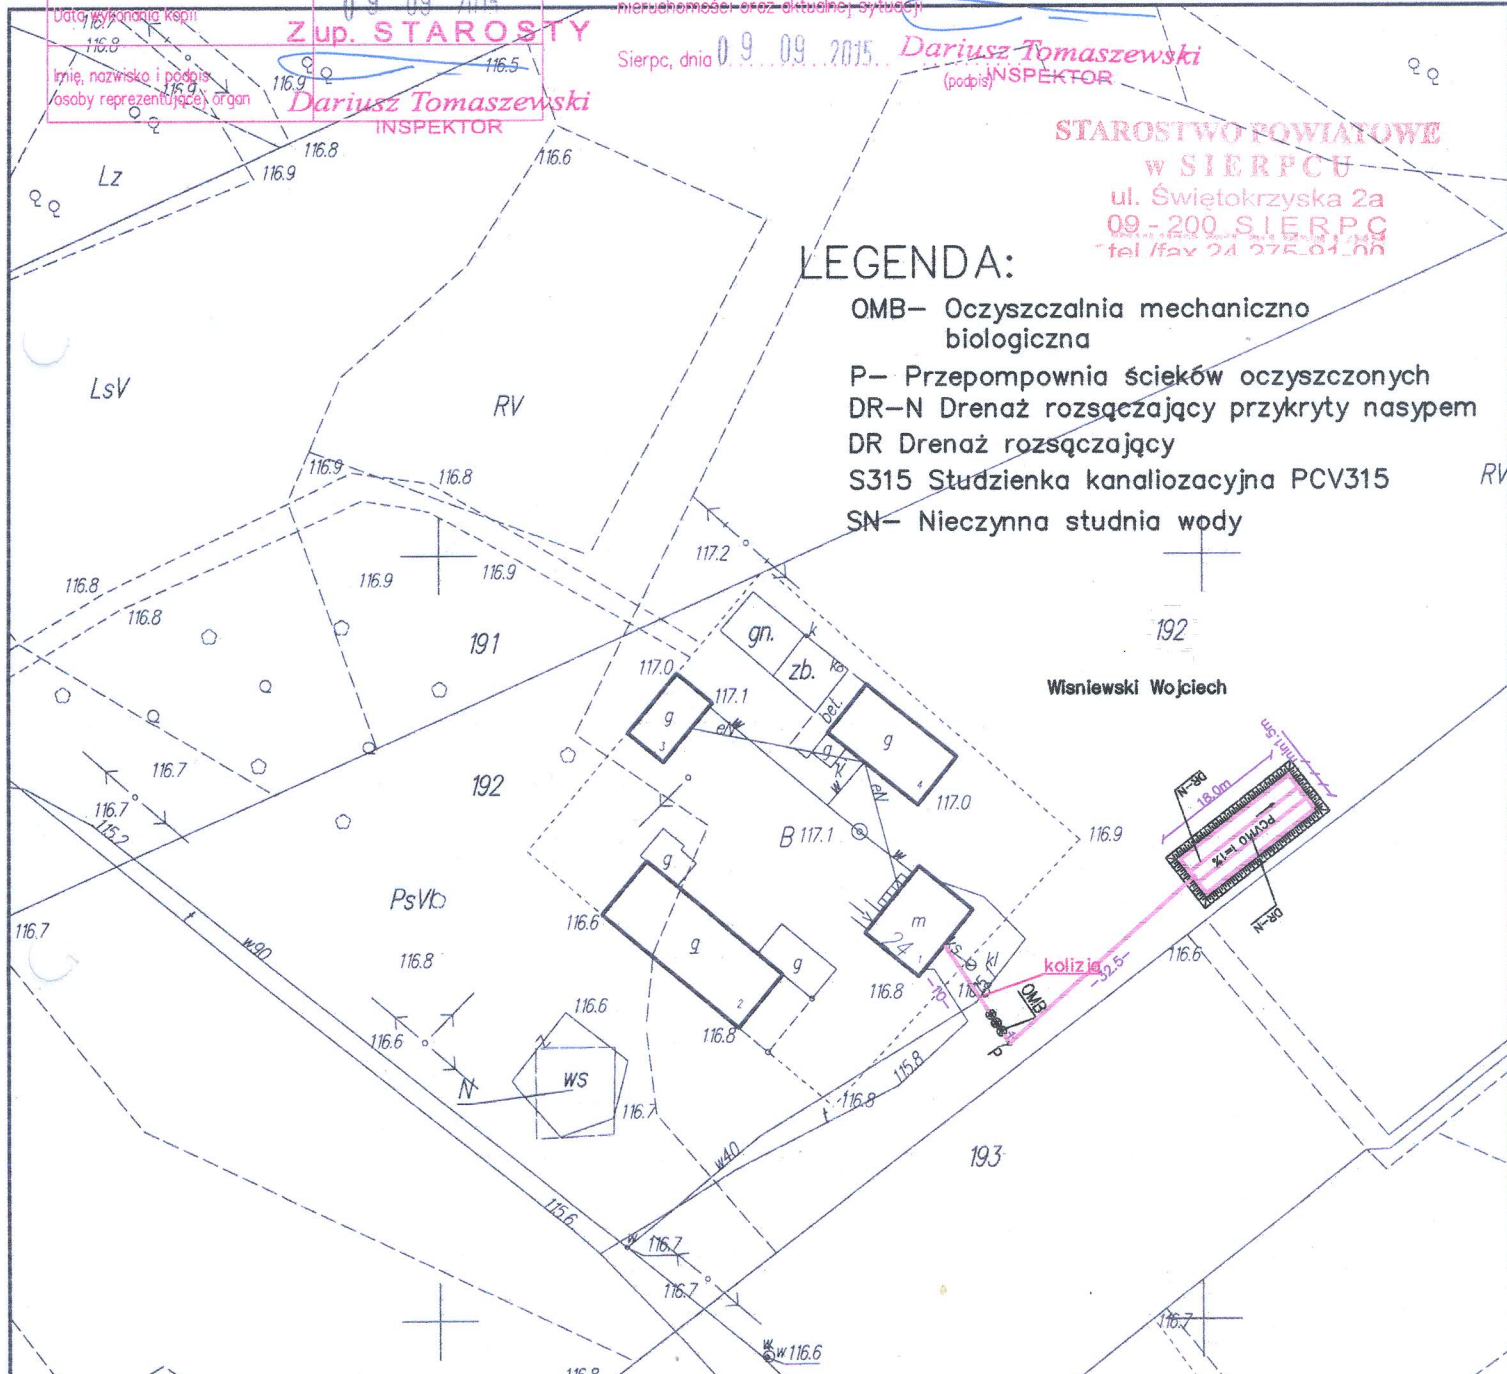

JRP INSTALACJE		Nazwa obiektu budowlanego: Przydomowe oczyszczalnie ścieków	
09-200 SIERPEC UL. MICKIEWICZA 53 TEL. 604974472		Adres obiektu budowlanego: Gugoły dz.nr 1,20,80/1,2,32/2,32/1,33 Wola Stara dz. nr 296/1,398,296/2,393/1,176/1,99,46,32,448,445,431,192,121,262,208,97,98,315/1 Gorzeń dz. nr 213,141 Mierzęcin dz. nr 135,136,137,142,145,3,215,216 Maluszyna dz. nr 126,136, Całownia dz. nr 91,71,7/1,7/7,16/1, Mościska dz. nr 286/4, Karlewo dz. nr 323/3.	
Imię i Nazwisko, specjalność i nr uprawnień budowlanych	mgr inż. Waldemar Lis upr. bud. nr MAZ/0259/PWOS/10	data:	2016
projektował		podpis:	
sprawił		Tytuł rysunku:	Plan sytuacyjny oczyszczalni przydomowych
		Skala: x y	1:1000 1:1000
		Branża:	Sanitarna
		Nr rys.	1.6