

MAPA ZASADNICZA

Skala 1: 1000

8

woj. mazowieckie 14
pow. sierpecki 1427
gmina Szczutowo-142706_2
obręb Wola Stara-142706_2.0026
działka 296/1, 296/2


**STAROSTWO POWIATOWE
w SIERPCU**
ul. Świętokrzyska 2a
09-200 SIERPC
tel /fax 24 275 01 00

Poświadczam zgodność niniejszej kopii z treścią materiału państwowego zasobu geodezyjnego i kartograficznego	
Organ prowadzący państwowy zasób geodezyjny i kartograficzny	STAROSTA SIERPECKI
Nazwa materiału zasobu	MAPA ZASADNICZA
Identyfikator ewidencyjny materiału zasobu	P.1427.2012.409
Data wykonania kopii	09 09 2015 Z up. STAROSTY
Imię, nazwisko i podpis osoby reprezentującej organ	Dariusz Tomaszewski INSPEKTOR

WYDANO DO CEŁÓW OPINIODAWCZYCH

Nie zawiera granic prawnych nieruchomości oraz aktualnej sytuacji

Sierpiec, dnia 09 09 2015 **Dariusz Tomaszewski**
(podpis) INSPEKTOR

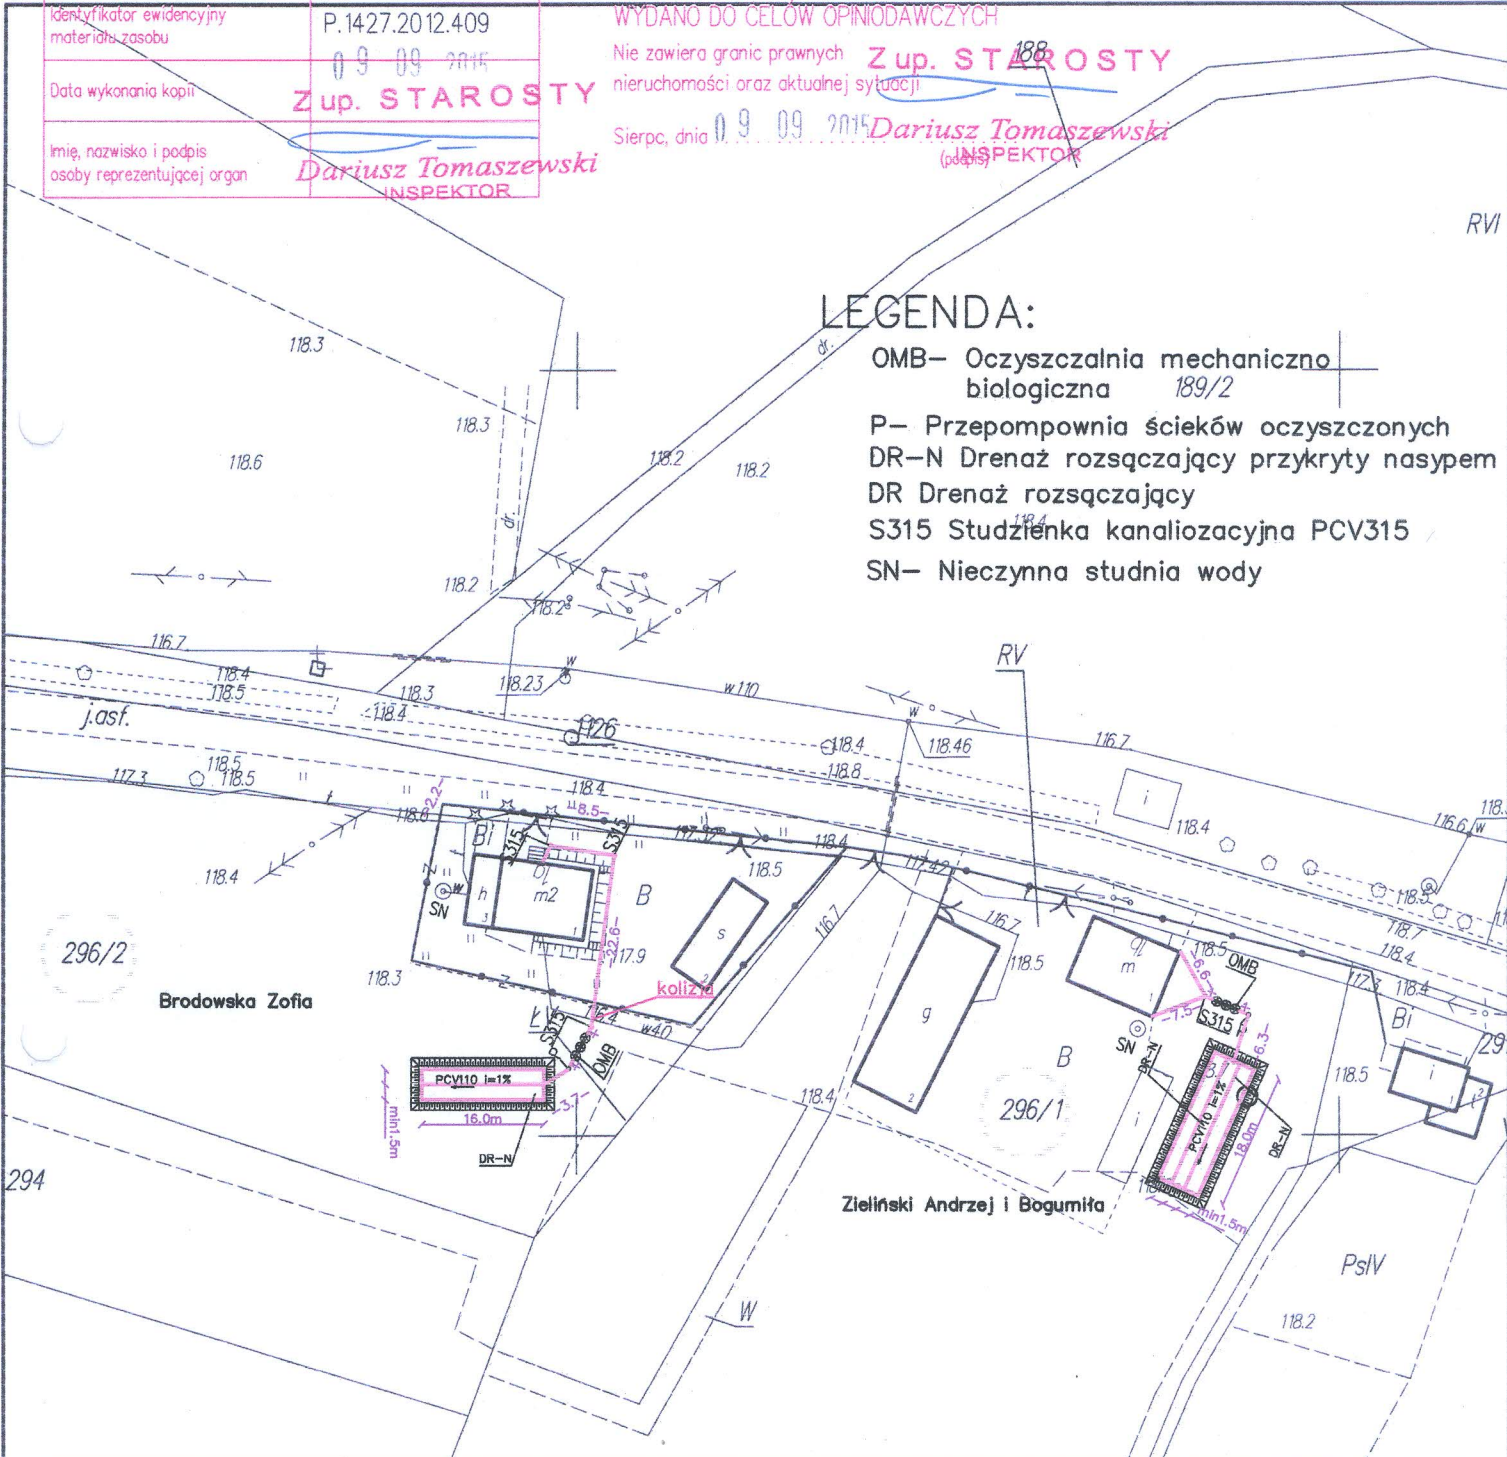

LEGENDA:

- OMB- Oczyszczalnia mechaniczno biologiczna 189/2
- P- Przepompownia ścieków oczyszczonych
- DR-N Drenaż rozsączający przykryty nasypem
- DR Drenaż rozsączający
- S315 Studzienka kanalizacyjna PCV315
- SN- Nieczynna studnia wody

JRP INSTALACJE				Nazwa obiektu budowlanego: Przydomowe oczyszczalnie ścieków	
09-200 SIERPC UL. MICKIEWICZA 53, TEL. 604974472				Adres obiektu budowlanego: Gugofy dz.nr 1,20,80/1,2,32/2,32/1,33	
Imię i Nazwisko, specjalność i nr uprawnień budowlanych		data:	podpis	Wola Stara dz. nr 296/1, 398, 296/2, 393/1, 176/1, 99, 46, 32, 448, 445, 431, 192, 121, 262, 208, 97, 98, 315/1	
mgr inż. Waldemar Lis upr. bud. nr MAZ/0259/PWOS/10		2016		Górzeń dz. nr 213, 141 Mierzęcin dz. nr 135, 136, 137, 142, 145, 3, 215, 216 Maluszyn dz. nr 126, 136, Całownia dz. nr 91, 71, 7/1, 7/7, 16/1, Mościska dz. nr 286/1, Karlewo dz. nr 323/3	
projektował				Tytuł rysunku: Plan sytuacyjny oczyszczalni przydomowych	Nr rys. 1.8
sprawił				Skala: x y 1: 1000 1: 1000	Branża: Sanitarna