

MAPA ZASADNICZA

Skala 1 : 1000


9

woj. mazowieckie 14
pow. sierpecki 1427
gmina Szcutowo-142706_2
obręb Wola Stara-142706_2.0026
działka 208

Poświadczam zgodność niniejszej kopii z treścią materiału państwowego zasobu geodezyjnego i kartograficznego	
Organ prowadzący państwowy zasób geodezyjny i kartograficzny	STAROSTA SIERPECKI
Nazwa materiału zasobu	MAPA ZASADNICZA

Identyfikator ewidencyjny materiału zasobu	P:1427/2012/409
Data wykonania kopii	118.0
Imię, nazwisko i podpis osoby reprezentującej organ	Dariusz Tomaszewski INSPEKTOR

WYDANO DO CELÓW OPINIODAWCZYCH
Nie zawiera granic prawnych nieruchomości oraz aktualnej sytuacji
Sierpc, dnia 09.09.2015
Dariusz Tomaszewski
INSPEKTOR

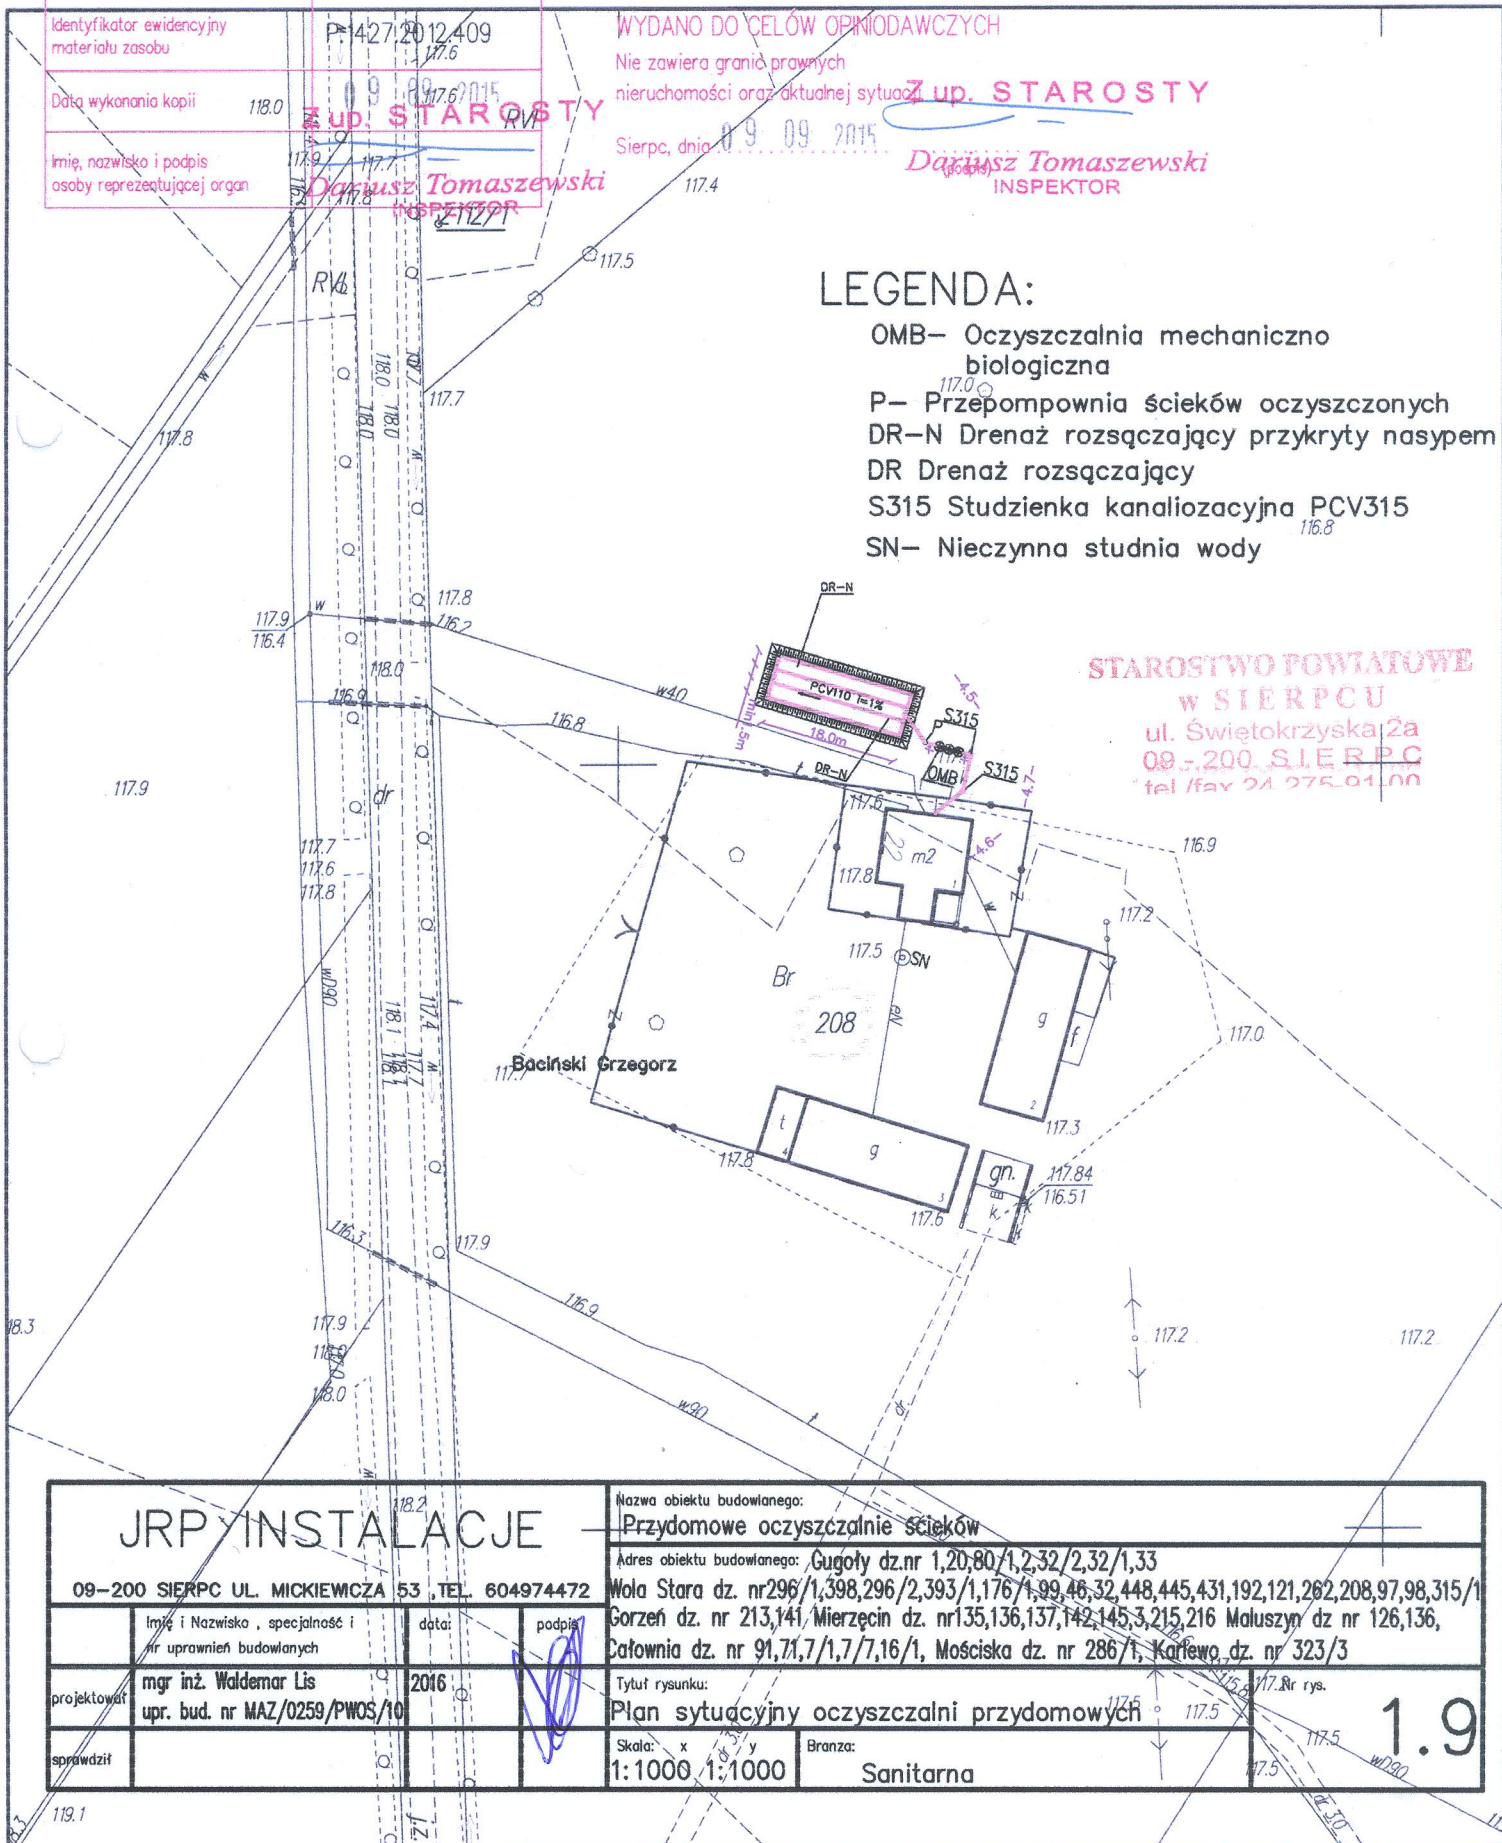

LEGENDA:

- OMB- Oczyszczalnia mechaniczno biologiczna
- P- Przepompownia ścieków oczyszczonych
- DR-N Drenaż rozsączający przykryty nasypem
- DR Drenaż rozsączający
- S315 Studzienka kanalizacyjna PCV315
- SN- Nieczynna studnia wody

STAROSTWO POWIATOWE
W SIERPCU
ul. Świętokrzyska 2a
09-200 SIERPC
tel /fax 24 275 04 00

<h3>JRP INSTALACJE</h3>		Nazwa obiektu budowanego: Przydomowe oczyszczalnie ścieków		
		Adres obiektu budowanego: Gągoty dz.nr 1,20,80/1,2,32/2,32/1,33 Wola Stara dz. nr 296/1,398,296/2,393/1,176/1,99,46,32,448,445,431,192,121,262,208,97,98,315/1 Gorzeń dz. nr 213,141/Mierzęcin dz. nr 135,136,137,142,145,3,215,216 Maluszyn dz. nr 126,136, Całownia dz. nr 91,71,7/1,7/7,16/1, Mościska dz. nr 286/1, Karfiewo dz. nr 323/3		
09-200 SIERPC UL. MICKIEWICZA 53, TEL. 604974472		Imię i Nazwisko, specjalność i nr uprawnień budowlanych	data:	podpis:
projektował	mgr inż. Waldemar Lis upr. bud. nr MAZ/0259/PWOS/10	2016	Tytuł rysunku: Plan sytuacyjny oczyszczalni przydomowych Skala: x 1:1000 1:1000 Branża: Sanitarna	
sprawił				

1.9