

MAPA ZASADNICZA

Skala 1: 1000

11

woj. mazowieckie 14
pow. sierpecki 1427
gmina Szcutowo-142706_2
obręb Wola Stara-142706_2.0026
działka 262, 315/1

Poświadczam zgodność niniejszej kopii z treścią materiału państwowego zasobu geodezyjnego i kartograficznego	
Organ prowadzący państwowy zasób geodezyjny i kartograficzny	STAROSTA SIERPECKI
Nazwa materiału zasobu	MAPA ZASADNICZA
Identyfikator ewidencyjny materiału zasobu	P.1427.2012.409
Data wykonania kopii	09.09.2015
Imię, nazwisko i podpis osoby reprezentującej organ	<i>Dariusz Tomaszewski</i> INSPEKTOR

WYDANO DO CELÓW OPINIODAWCZYCH


Nie zawiera granic prawnych nieruchomości oraz aktualnej sytuacji

Sierpiec, dnia 09.09.2015.

Z up. STAROSTY
Dariusz Tomaszewski
INSPEKTOR

LEGENDA:

- OMB – Oczyszczalnia mechaniczno biologiczna
- P – Przepompownia ścieków oczyszczonych
- DR-N – Drenaż rozsączający przykryty nasypem
- DR – Drenaż rozsączający
- S315 – Studzienka kanalizacyjna PCV315^{RV}
- SN – Nieczystna studnia wody

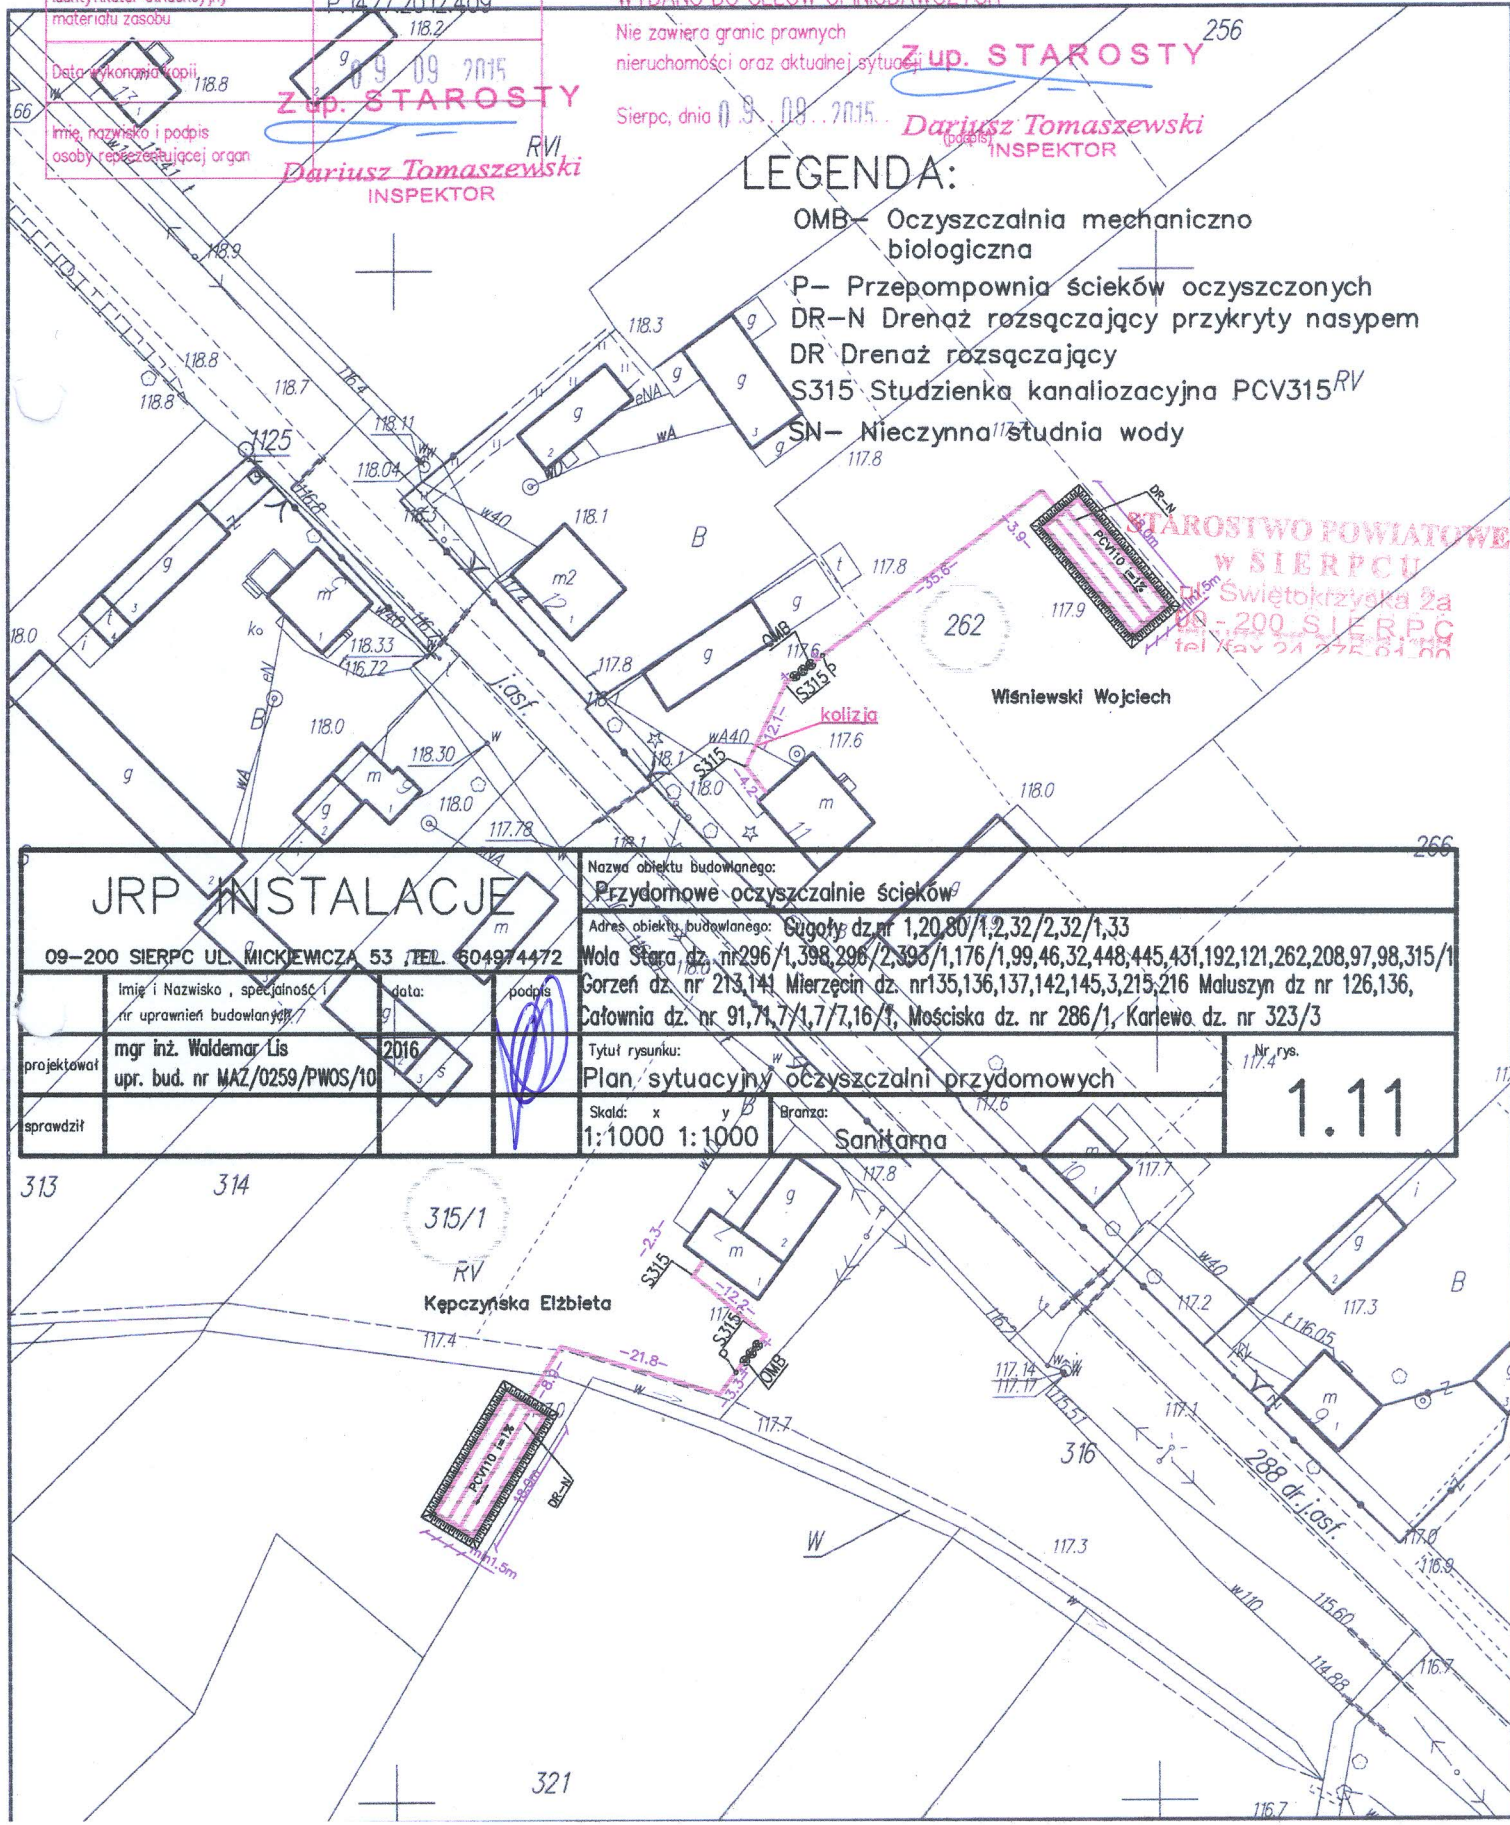

JRP INSTALACJE

09-200 SIERPC UL. MICKIEWICZA 53 TEL. 604974472

Nazwa obiektu budowlanego:
Przydomowe oczyszczalnie ścieków
Adres obiektu budowlanego: Gogoły dz nr 1,20,80/1,2,32/2,32/1,33
Wola Stara dz nr 296/1,398,296/2,393/1,176/1,99,46,32,448,445,431,192,121,262,208,97,98,315/1
Gorzeń dz nr 213,141 Mierzecin dz nr 135,136,137,142,145,3,215,216 Maluszyn dz nr 126,136,
Cafownia dz nr 91,71,7/1,7/7,16/1, Mściska dz nr 286/1, Karlewo dz nr 323/3

projektował	mgr inż. Waldemar Lis upr. bud. nr MAZ/0259/PWOS/10	data:	2016	podpis:	<i>[Signature]</i>	Tytuł rysunku:	Plan, sytuacyjny oczyszczalni przydomowych	Nr rys.	117.4
sprawdził						Skala:	x 1:1000 y 1:1000	Branża:	Sanitarna

1.11