

# MAPA ZASADNICZA

Skala 1: 1000

woj. mazowieckie 14  
pow. sierpecki 1427  
gmina Szczutowo-142706\_2  
obręb Wola Stara-142706\_2.0026  
działka 393/1, 398

# 14


Poświadczam zgodność niniejszej kopii z treścią materiału państwowego zasobu geodezyjnego i kartograficznego	
Organ prowadzący państwowy zasób geodezyjny i kartograficzny	STAROSTA SIERPECKI
Nazwa materiału zasobu	MAPA ZASADNICZA
Klasyfikacja ewidencyjna materiału zasobu	P.1427.2012.409
Data wykonania kopii	09 09 2015
<b>Z up. STAROSTY</b>	
Imię, nazwisko i podpis osoby reprezentującej organ	<b>Dariusz Tomaszewski</b> INSPEKTOR

WYDANO DO CELÓW OPINIODAWCZYCH

Nie zawiera granic prawnych nieruchomości oraz aktualnej sytuacji

**STAROSTY**

Sierpiec, dnia 09 09 2015 r. **Dariusz Tomaszewski**  
(podpis) INSPEKTOR

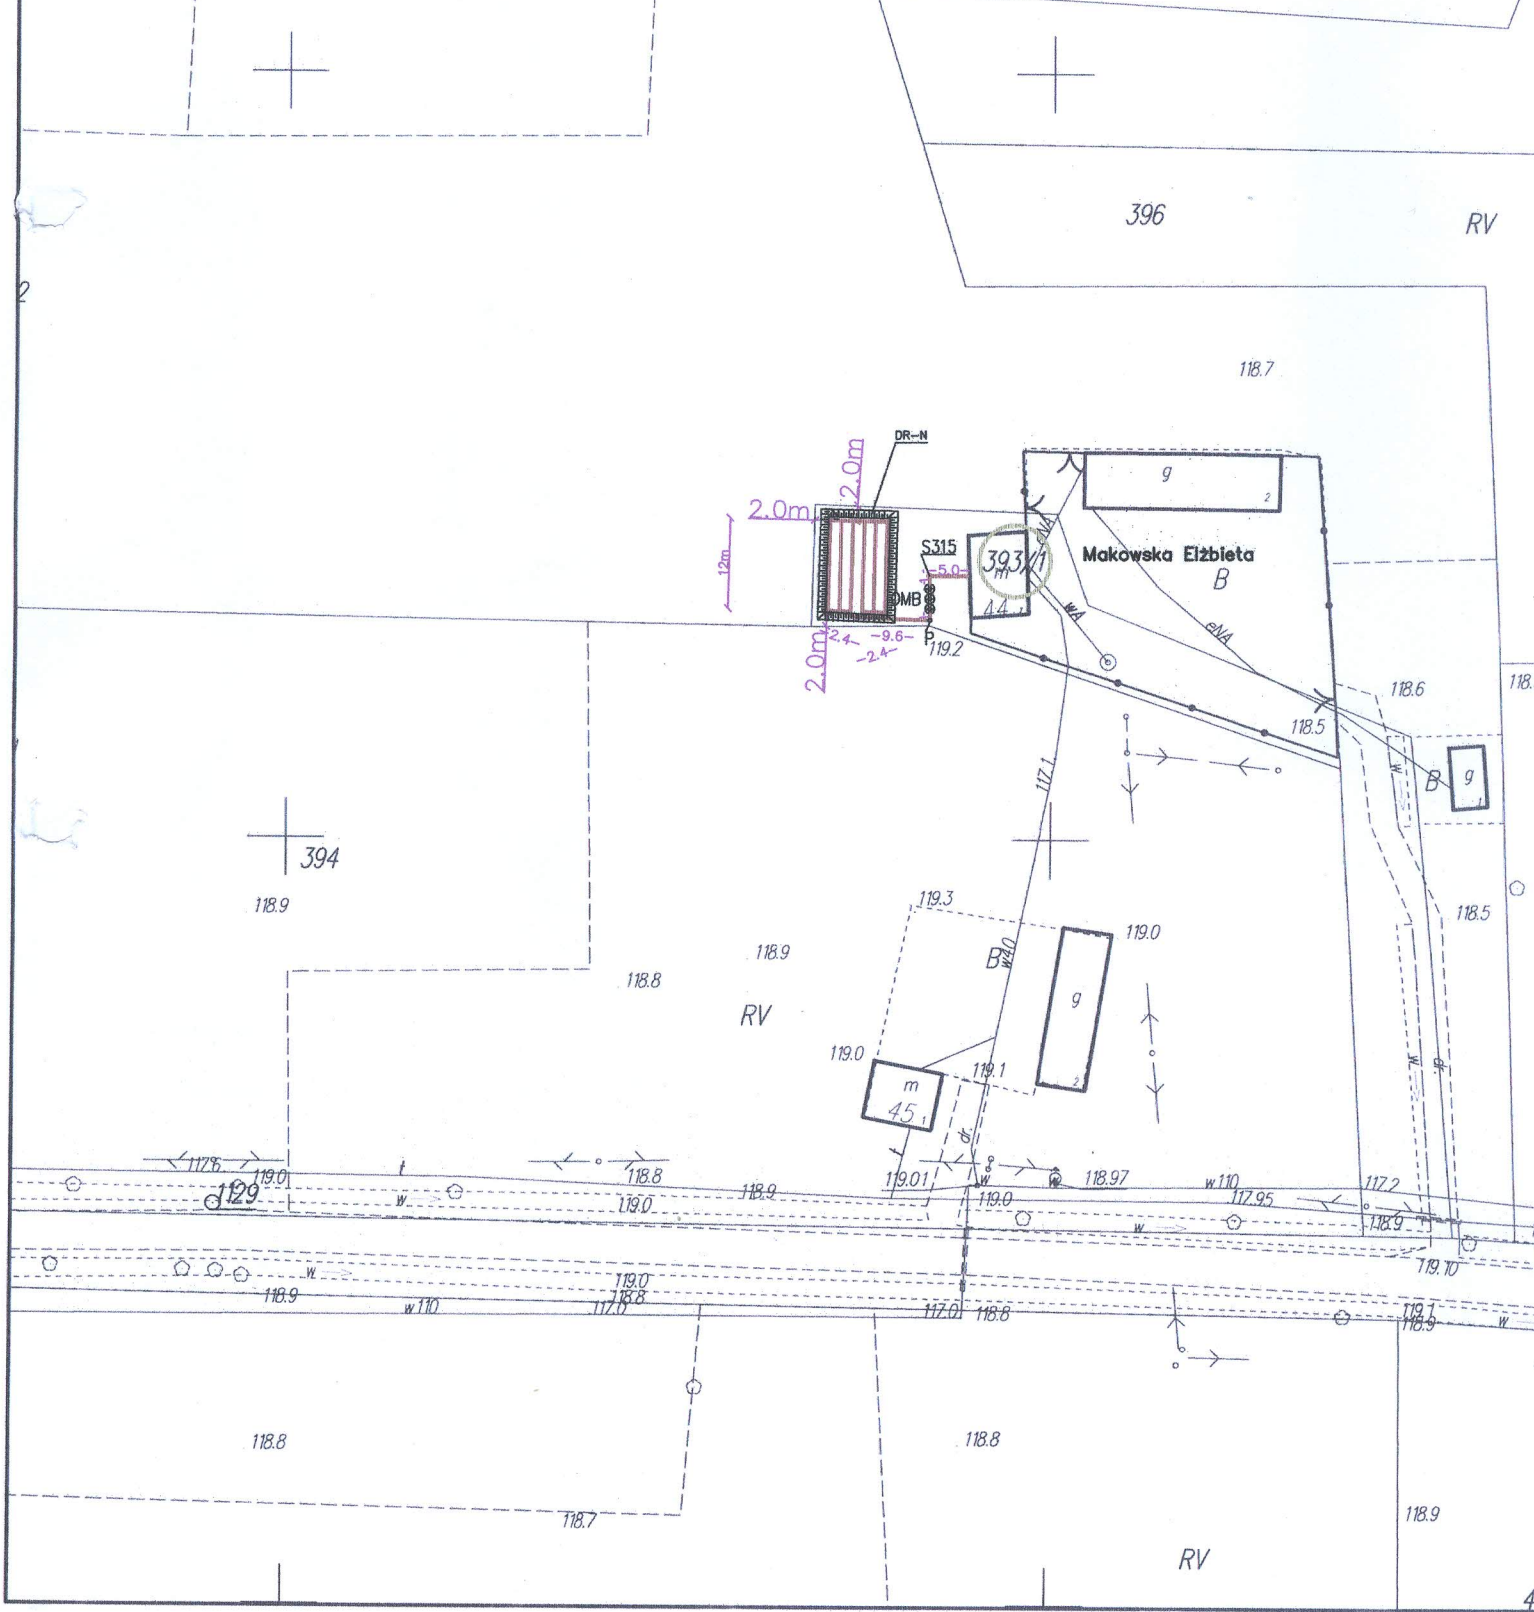

RV

### LEGENDA:

- OMB- Oczyszczalnia mechaniczno biologiczna
- P- Przepompownia ścieków oczyszczonych
- DR-N Drenaż rozsączający przykryty nasypem
- DR Drenaż rozsączający
- S315 Studzienka kanalizacyjna PCV315
- SN- Nieczynna studnia wody

400

398

**STAROSTWO POWIATOWE  
w SIERPCU**

ul. Świętokrzyska 2a  
09-200 SIERPC  
tel / fax 24 275 91 00

119.2  
dr.  
119.2

N

118.6

<b>JRP INSTALACJE</b>			Nazwa obiektu budowlanego: <b>Przydomowe Oczyszczalnie ścieków</b>	
09-200 SIERPC UL. MICKIEWICZA 53 ,TEL. 604974472			Adres obiektu budowlanego: <b>Gugoty dz.nr 1,20,80/1,2,32/2,32/1,33</b>	
Imię i Nazwisko , specjalność i nr uprawnień budowlanych			Adres obiektu budowlanego: <b>Wola Stara dz. nr 296/1,398,296/2,393/1,176/1,99,46,32,448,445,431,192,121,262,208,97,98,315/1</b>	
data:			Gorzeń dz. nr 213,141 Mierzęcin dz. nr 135,136,137,142,145,3,215,216 Maluszyn dz nr 126,136,	
projektował: <b>mgr inż. Waldemar Lis</b>			Człownia dz. nr 91,71,7/1,7/7,16/1, Mościska dz. nr 286/1, Karlewo dz. nr 323/3	
upr. bud. nr <b>MAZ/0259/PWOS/10</b>			Tytuł rysunku: <b>Plan sytuacyjny oczyszczalni przydomowych</b>	
sprawdził:			Skala: x y	
			1:2000 1:1000	
			Branża: <b>Sanitarna</b>	
			Nr rys. <b>1.14</b>	

118.7

119.1

