

# MAPA ZASADNICZA

Skala 1: 1000

# 19

woj. mazowieckie 14  
 pow. sierpecki 1427  
 gmina Szczutkowo-142706\_2  
 obręb Mierzędzin-142706\_2.0019  
 działka 135, 137, 138, 142, 145

Poświadczam zgodność niniejszej kopii z treścią materiału państwowego zasobu geodezyjnego i kartograficznego	
Organ prowadzący państwowy zasób geodezyjny i kartograficzny	STAROSTA SIERPECKI
Nazwa materiału zasobu	MAPA ZASADNICZA
Identyfikator ewidencyjny materiału zasobu	P.1427/2012.409
Data wykonania kopii	22 10 2015
Imię, nazwisko i podpis osoby reprezentującej organ	Z up. STAROSTY

115.9 Dariusz Tomaszewski  
 INSPEKTOR

WYDANO DO CELÓW OPINIODAWCZYCH


nie zawiera granic prawnych nieruchomości oraz aktualnej sytuacji

Sierpiec, dnia 22.10.2015

Z up. STAROSTY

(podpis)  
 Dariusz Tomaszewski  
 INSPEKTOR

117.1 117.3

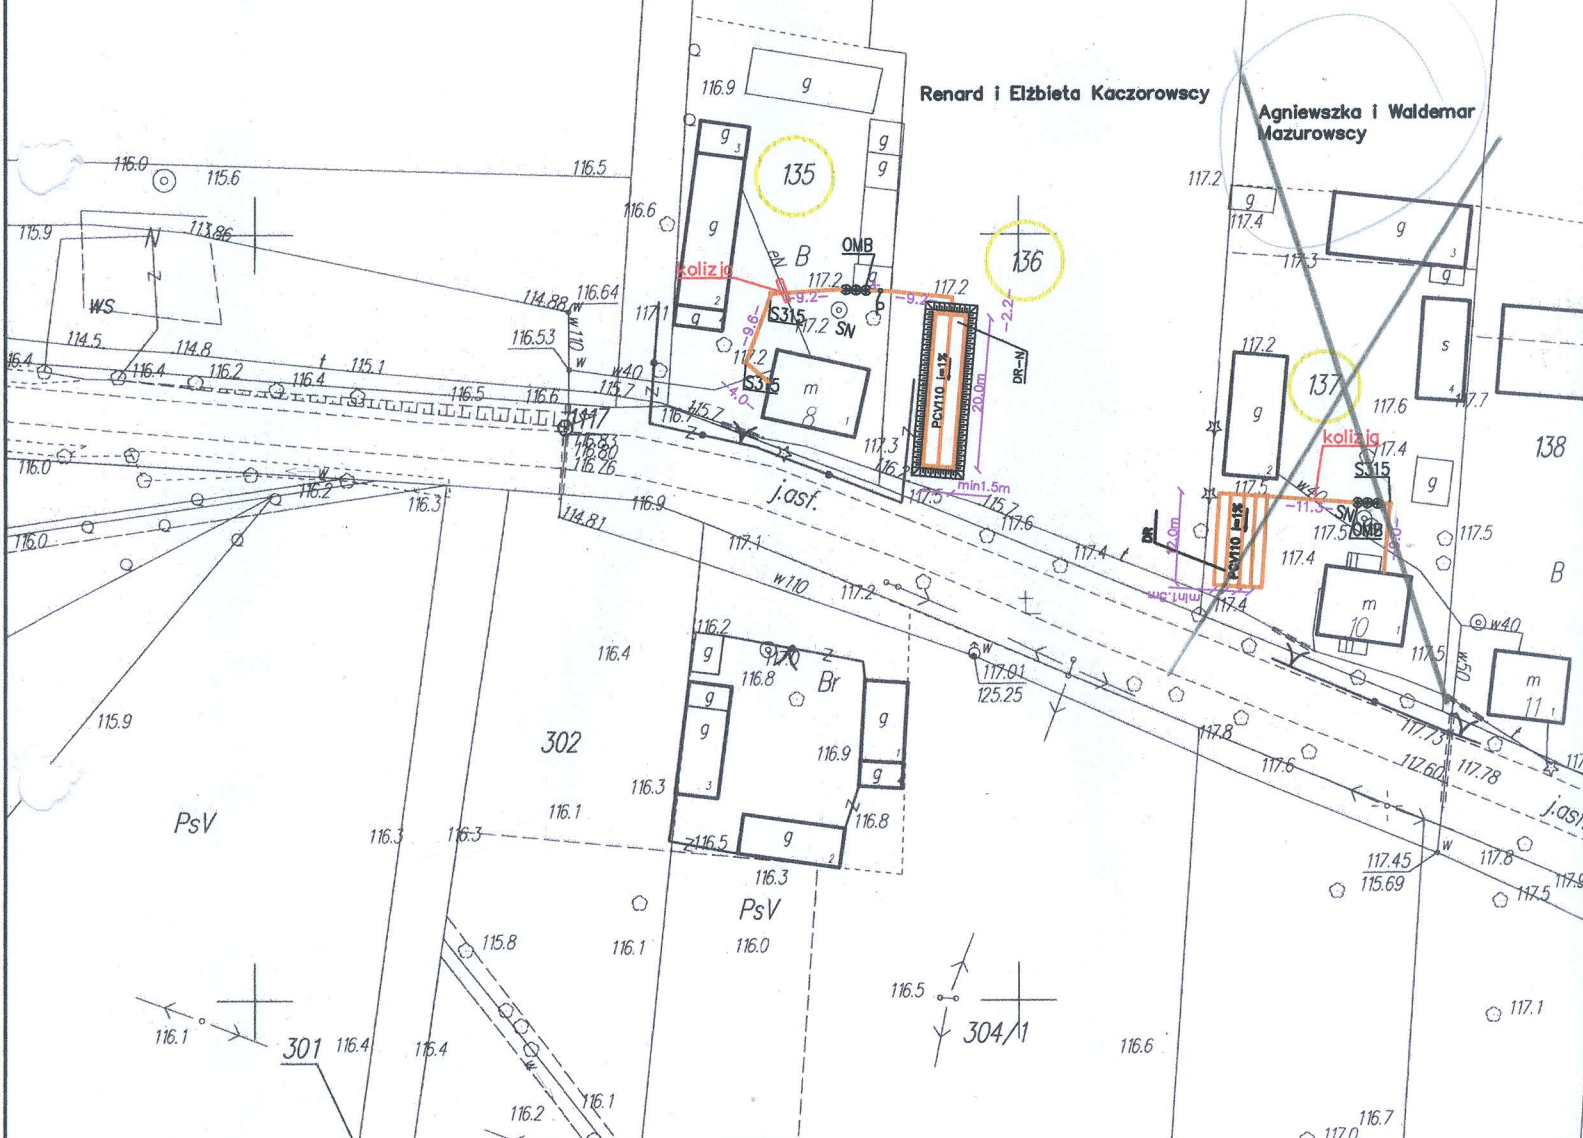

<h2>JRP INSTALACJE</h2> <p>09-200 SIERPC UL. MICKIEWICZA, 53, TEL. 604974472</p>				Nazwa obiektu budowlanego: Przydomowe oczyszczalnię ścieków	
				Adres obiektu budowlanego: Gugoty dz.nr 1,20,80/1,2,32/2,32/1,33 Wola Stara dz. nr 296/1,398,296/2,393/1,176/1,99,46,32,448,445,431,192,121,262, Gorzeń dz. nr 213,141 Mierzędzin dz. nr 135,136,137,142,145,3,215,216 Maluszyn dz. Całownia dz. nr 91,71,7/1,7/7,16/1, Mościska dz. nr 286/1, Kariewo dz. nr 323/1	
Imię i Nazwisko, specjalność i nr uprawnień budowlanych mgr inż. Waldemar Lis upr. bud. nr MAZ/0259/PWOS/10	data: 2016	podpis 	Tytuł rysunku: Plan sytuacyjny oczyszczalni przydomowych		
sprawdzit 303	Skala: x y 1:1000 1:1000		Branża: Sanitarna		

140/2

141

142

### LEGENDA:

- OMB— Oczyszczalnia mechaniczno biologiczna
- P— Przepompownia ścieków oczyszczonych
- DR-N Drenaż rozsączający przykryty nasypem
- DR Drenaż rozsączający
- S315 Studzienka kanalizacyjna PCV315
- SN— Nieczynna studnia wody

RV

**STAROSTWO POWIATOWE  
w SIERPCU**  
ul. Świętokrzyska 2a  
09-200 SIERPC  
tel /fax 24 575 01 00



140/1

146

147/1

147/1

117.5

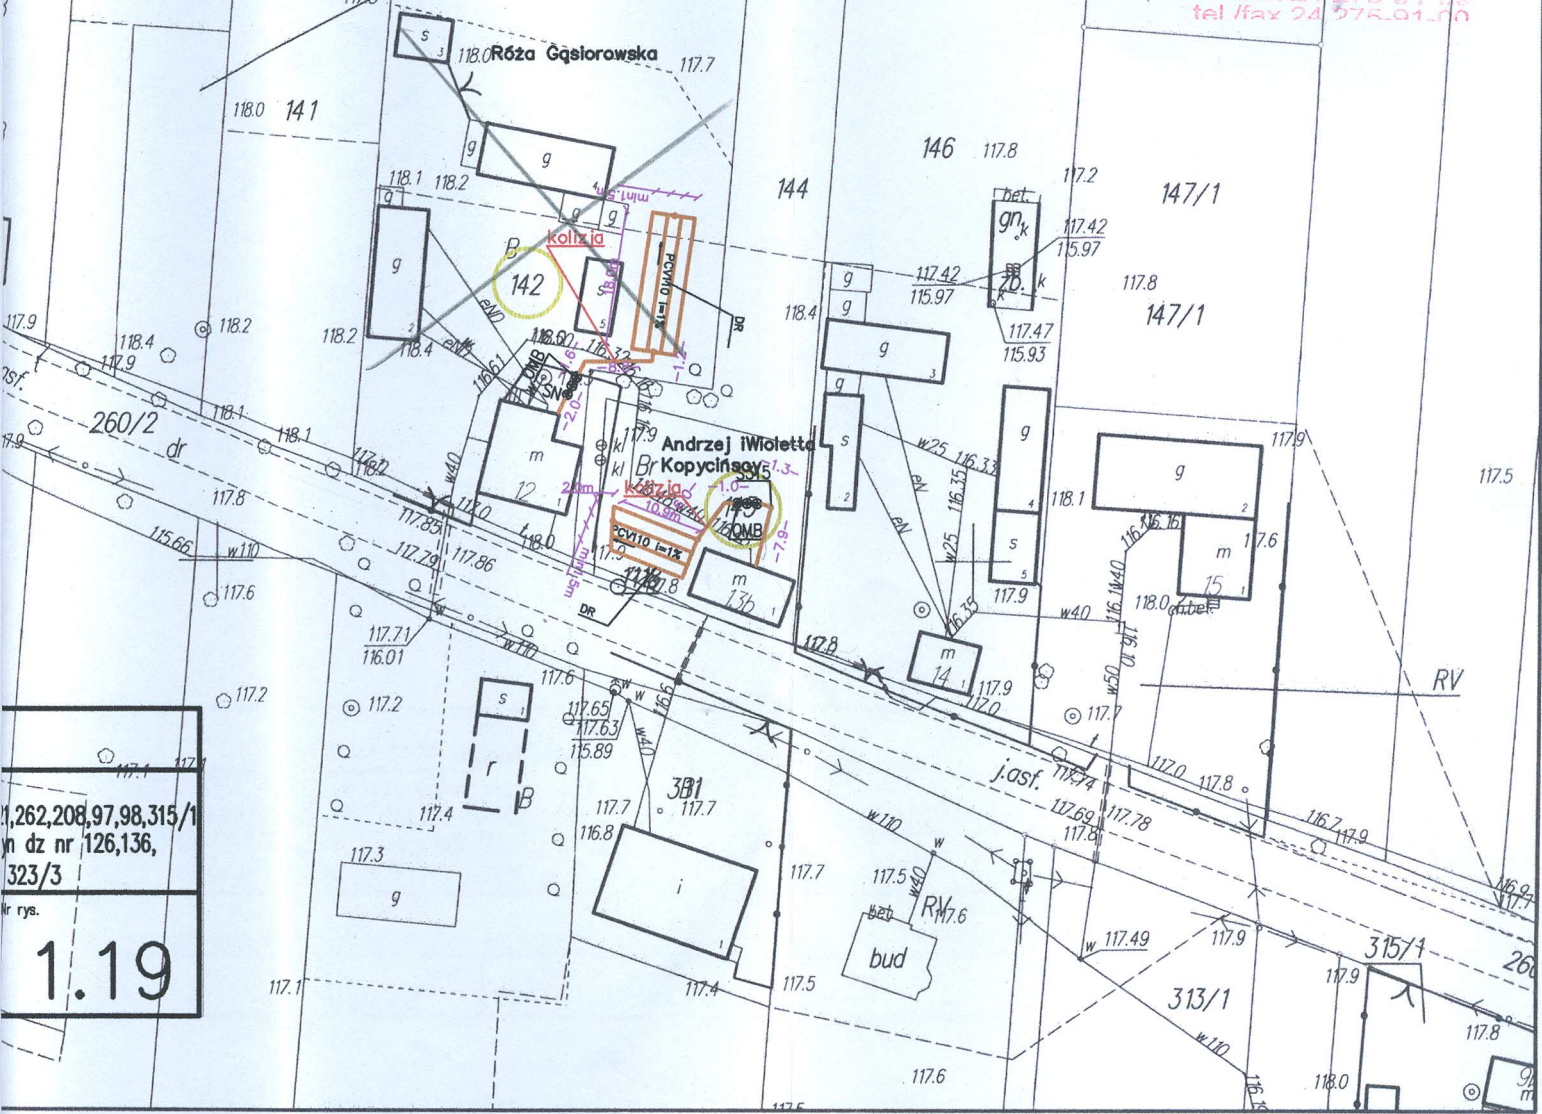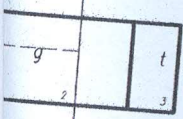

1,262,208,97,98,315/1  
n dz nr 126,136,  
323/3

nr rys.  
**1.19**