

MAPA ZASADNICZA

Skala 1:1000

woj. mazowieckie 14
pow. sierpecki 1427
gmina Szcutowo-142706_2
obręb Jażwiny-142706_2.0014
działka 100/1, 98/1

się zgodność niniejszej kopii z treścią materiału
z zasobu geodezyjnego i kartograficznego

zadający państwowy zasób
i kartograficzny

nielicy zasobu

PsV

ewidencyjny
osobu

ania kopii

sko i podpis
prezentującej organ

STAROSTA SIERPECKI

MAPA ZASADNICZA

P.1427.2012.409

07.07.2015

Z up. STAROSTY

Dariusz Tomaszewski

INSPEKTOR

WYDANO DO CELÓW OPINIOWAWCZYCH


Nie zawiera granic prawnych
nieruchomości oraz aktualnej sytuacji

Z up. STAROSTY

Sierpień, dnia 07.07.2015

Dariusz Tomaszewski

INSPEKTOR

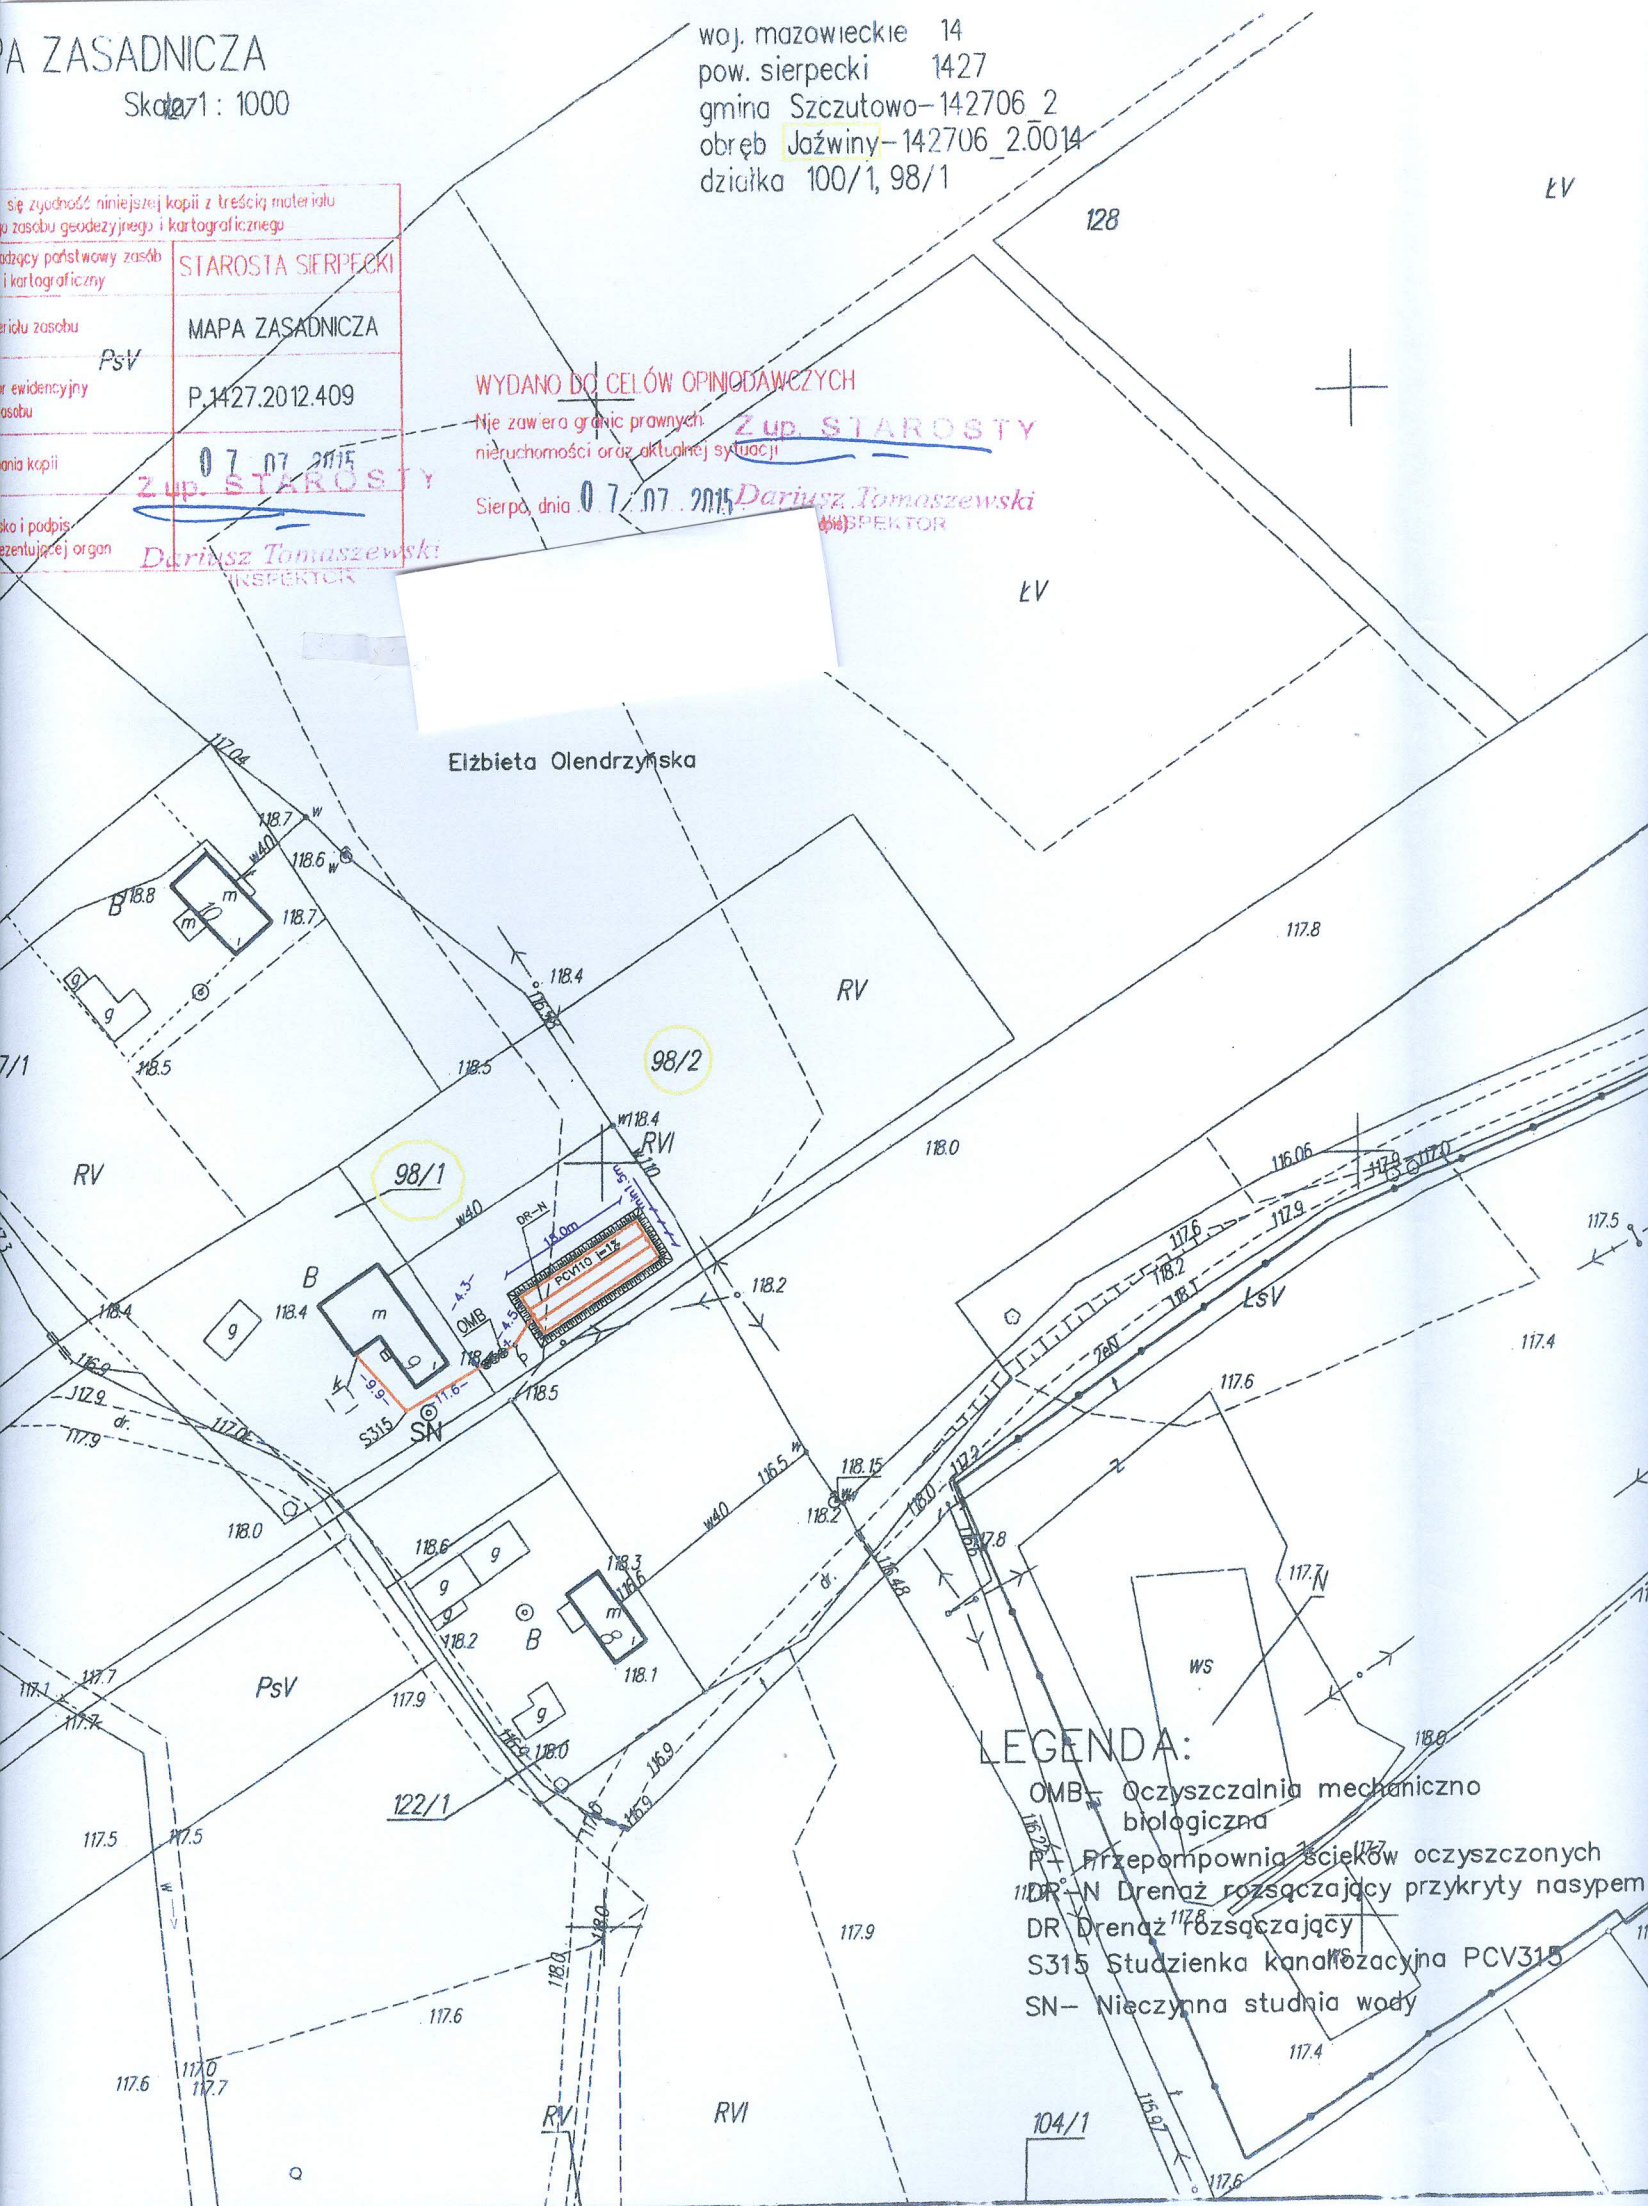

Elżbieta Olendrzyńska

RV

98/2

98/1

RV

B

OMB

PCV10 112


PsV

122/1

LEGENDA:

- OMB - Oczyszczalnia mechaniczno biologiczna
- P - Przepompownia ścieków oczyszczonych
- DR-N - Drenaż rozsączający przykryty nasypem
- DR - Drenaż rozsączający
- S315 - Studzienka kanałowa PCV315
- SN - Nieczynna studnia wody

104/1

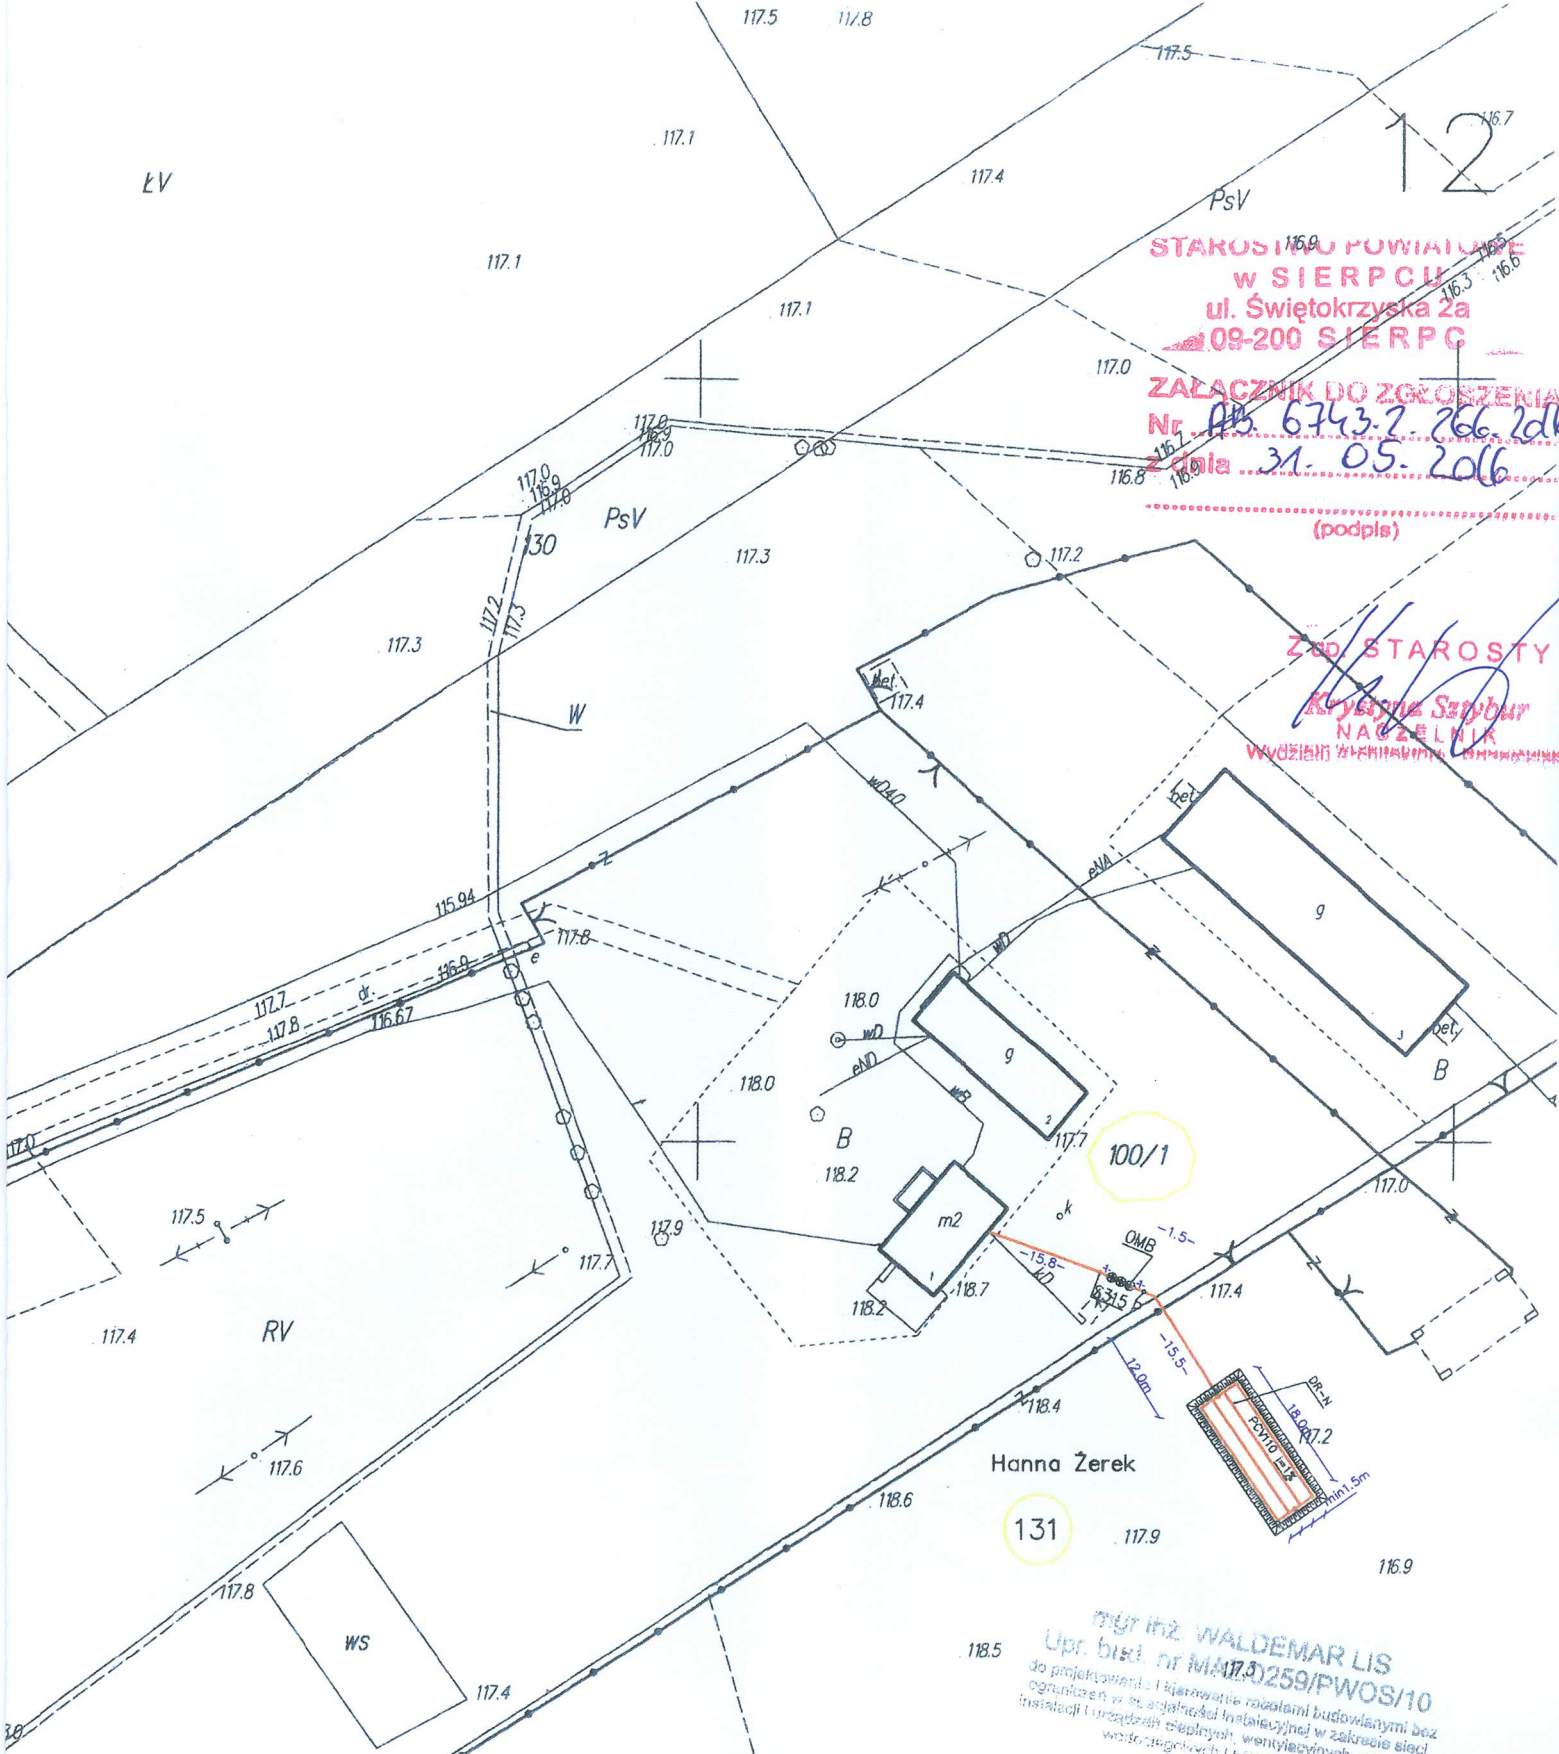

STAROSTWO POWIATOWE
W SIERPCIU
ul. Świętokrzyska 2a
09-200 SIERPC

ZALĄCZNIK DO ZGŁOSZENIA
Nr. 115.6743-2.266.2d1
Z dnia 31.05.2016

ZAD. STAROSTY
Krzysztof Szymbur
NACZELNIK
WYDZIAŁU WYMIAROWNICZYCH

mgr inż. WALDEMAR LIS
Upr. bud. nr MAZ/0259/PWOS/10
do projektowania i kierowania robotami budowlanymi bez
ograniczeń w szczególności instalacyjnej w zakresie sieci,
instalacji i urządzeń elektrycznych, wentylacyjnych, gazowych,
wodociągowych i kanalizacyjnych

JRP INSTALACJE				Nazwa obiektu budowlanego: Przydomowe oczyszczalnie ścieków	
09-200 SIERPC UL. MICKIEWICZA 53 TEL. 604974472				Adres obiektu budowlanego: Szczechowo dz. nr 88/1119,133,137/1,137/1 143,82/1,81/1,145/2,52,150/1,310/1,309,308/2308/1,154/1,154/3, 62/4,45,174, Jazwiny dz.nr1/349/7,98/198/2,100/14,131,101/3, 107/3,107/8,107/7,110,49/1,49/8,123/2	
projektował	Imię i Nazwisko, specjalność i nr uprawnień budowlanych mgr inż. Waldemar Lis upr. bud. nr MAZ/0259/PWOS/10	data: 2015	podpis: <i>[Signature]</i>	Tytuł rysunku: Plan sytuacyjny oczyszczalni przydomowych	
sprawdził				Skala: x y 1:1000 1:1000	Branża: Sanitarna

1.12