

SADNICZA

Skala 1: 1000

07.8

niniejszej kopii z frezcią materiału  
fizycznego i kartograficznego

owy zespół

STAROSTA SIERPECKI

MAPA ZASADNICZA

P.1427.2012.409

07 07 2015

Zup. STAROSTY

Dariusz Tomaszewski  
INSPEKTOR

WYDANO DO CELÓW OPINODAWCZYCH

Nie zawiera granic prawnych  
nieruchomości oraz aktualnej sytuacji

Sierpiec, dnia 07 07 2015

Zup. STAROSTY

Dariusz Tomaszewski  
INSPEKTOR  
(podpis)

woj. mazowieckie 14  
pow. sierpecki 1114 27  
gmina Szczutowo-142706 2  
sołectwo Jazwiny-142706 2.0014  
działka 101/3, 106, 107/3, 107/7

RVI

104/1

LsV

Jolanta i Ireneusz  
Maćkiewicz

LsV

LsV

W

WS

PsV

LsV

118.5

LsV

101/4

RVI

118.1

118.1

105

Jan Gutowski

117.7

119.5

119.6

107/4

107/3

107/7

Marek Gutowski


PsV

PsV

RV

116.98

115.69

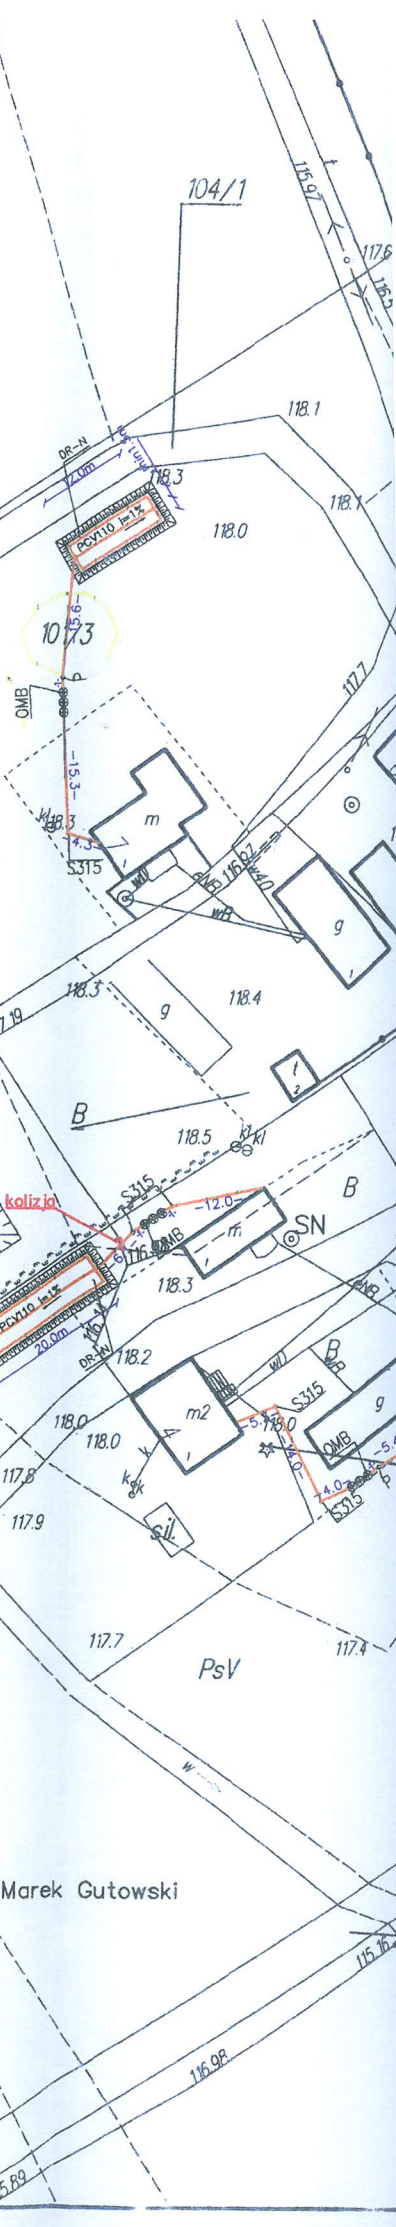



woj. mazowieckie 14  
pow. sierpecki 171427  
gmina Szczutowo-142706 2  
dobraż Jażwiny-142706 2.0014  
działka 101/3, 106, 107/3, 107/7

WYDANO DO CELÓW OPINIOWYCH

Nie zawiera granic prawnych  
nieruchomości oraz aktualnej sytuacji


Sierpiec, dnia 07.07.2015

Zup. STAROSTY

Dariusz Tomaszewski  
INSPEKTOR  
(podpis)

Jolanta i Ireneusz  
Mackiewicz

JRP INS  
09-200 SIERPC UL. MIC  
Imię i Nazwisko, specjalność  
mgr inż. Waldemar L...  
projektant  
sprawdził

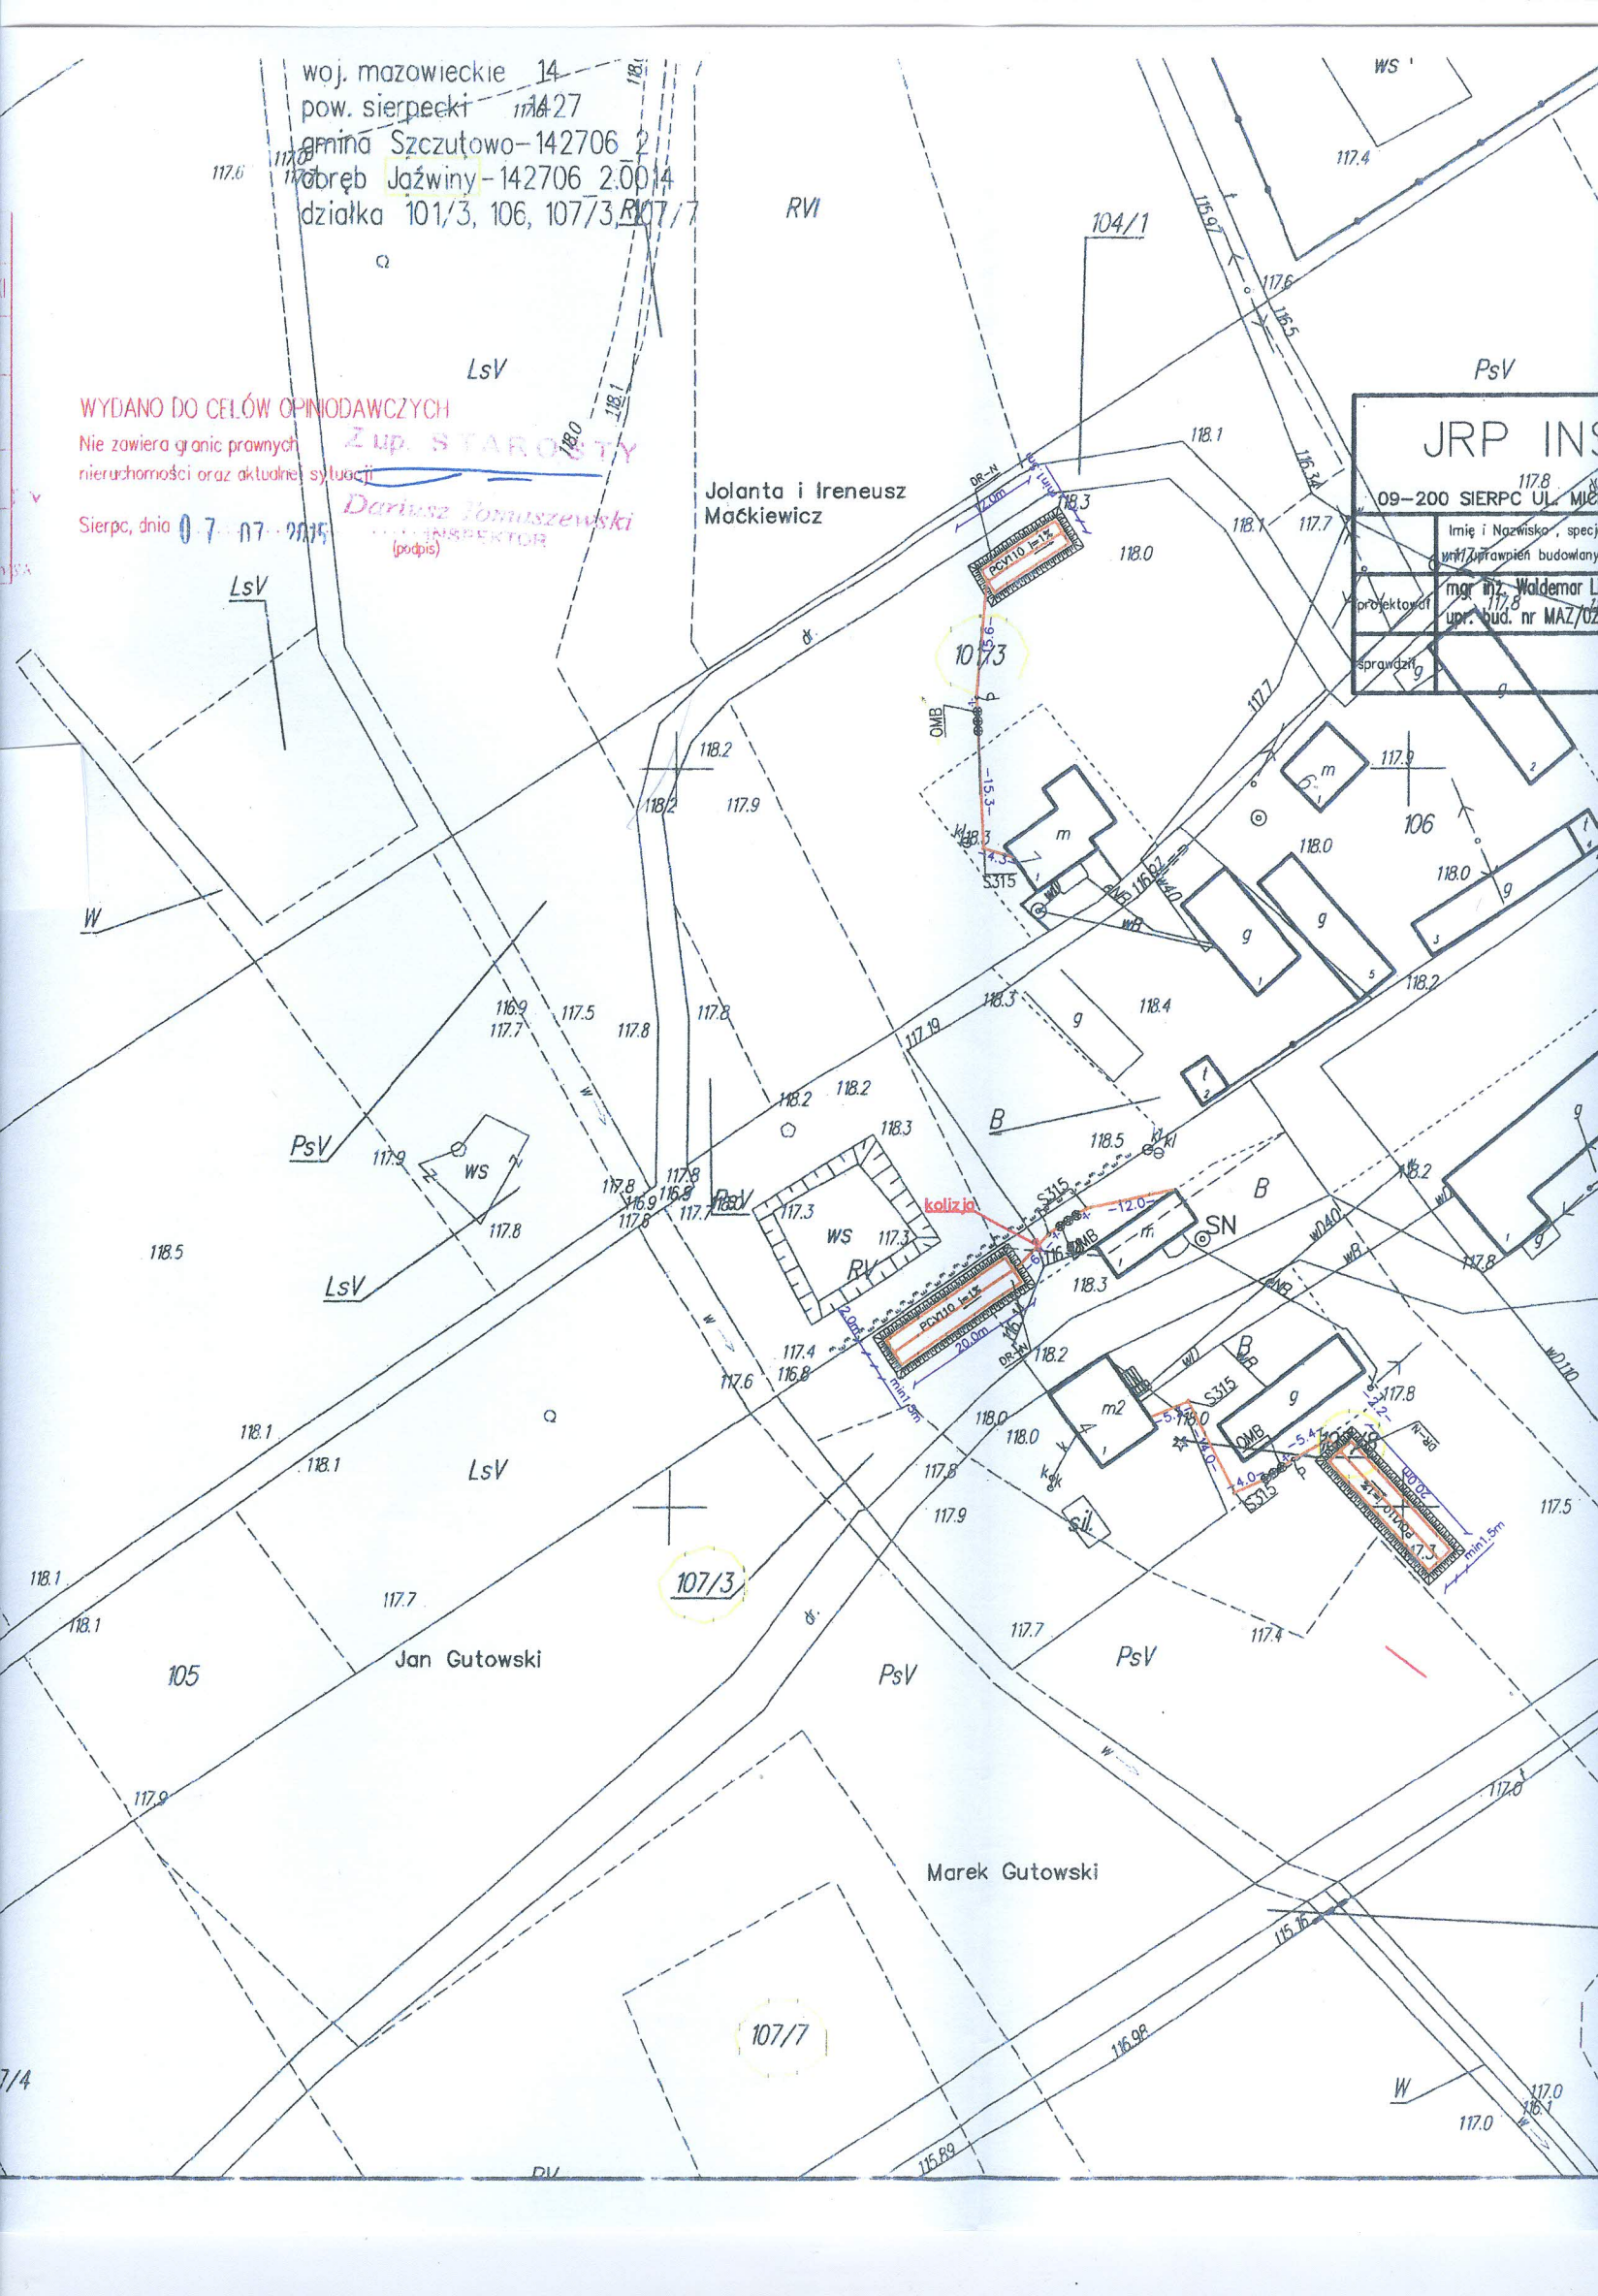



mgr inż. WALDEMAR LIS  
Upr. bud. nr MAZ/0259/PWOS/10  
do projektowania i kierowania robotami budowlanymi bez  
ograniczeń w zakresie instalacji w zakresie eleol.  
instalacji i urządzeń elektrycznych, wentylacyjnych, gazowych,  
sanitarnych, klimatyzacyjnych

<h2 style="text-align: center;">JRP INSTALACJE</h2> <p style="text-align: center;">09-200 SIERPC UL. MICKIEWICZA 53, TEL. 604974472</p>			Nazwa obiektu budowlanego: <b>Przydomowe oczyszczalnie ścieków</b>	
			Adres obiektu budowlanego: Szczechowo dz. nr 88/1119,133,134,143,82/1,81/1,145/2,52,150/1,310/1,309,308/2308/1,154,62/4,45,174, Jazwiny dz.nr/1/349/7,98/198/2,100/14,131,107/3,107/8,107/7,110,49/1,49/8,123/2	
Imię i Nazwisko, specjalność i uprawnień budowlanych		data:	podpis	
mgr inż. Waldemar Lis upr. bud. nr MAZ/0259/PWOS/10		2015		
projektował		Tytuł rysunku: <b>Plan sytuacyjny oczyszczalni przydomowych</b>		
sprawdził		Skala: x y 1:1000 1:1000		Branża: <b>Sanitarna</b>

### LEGENDA:

- OMB- Oczyszczalnia mechaniczno biologiczna
- P- Przepompownia ścieków oczyszczonych
- DR-N Drenaż rozszczajający przykryty nasypem
- DR Drenaż rozszczajający
- S315 Studzienka kanalizacyjna PCV315
- SN- Nieczysta studnia wody

**STAROSTWO POWIATOWE  
W SIERPCU  
ul. Świętokrzyska  
09-200 SIERPC**

**ZALĄCZNIK DO ZGŁOSZENIA  
Nr AB. 6743. P. 266  
z dnia 31.05.2016**

(podpis)  
**Z up. STAROSTY**  
**Krzyszyna Szymbur**  
NACZELNIK  
Wydziału Architektury i Budownictwa

