


Załącznik do wniosku o wydanie decyzji w sprawie lokalizacji inwestycji celu publicznego:
mapa zasadnicza
Całownia (obręb 0005 Osówka) Mościska (obręb 0023 Mościska) skala 1:1000

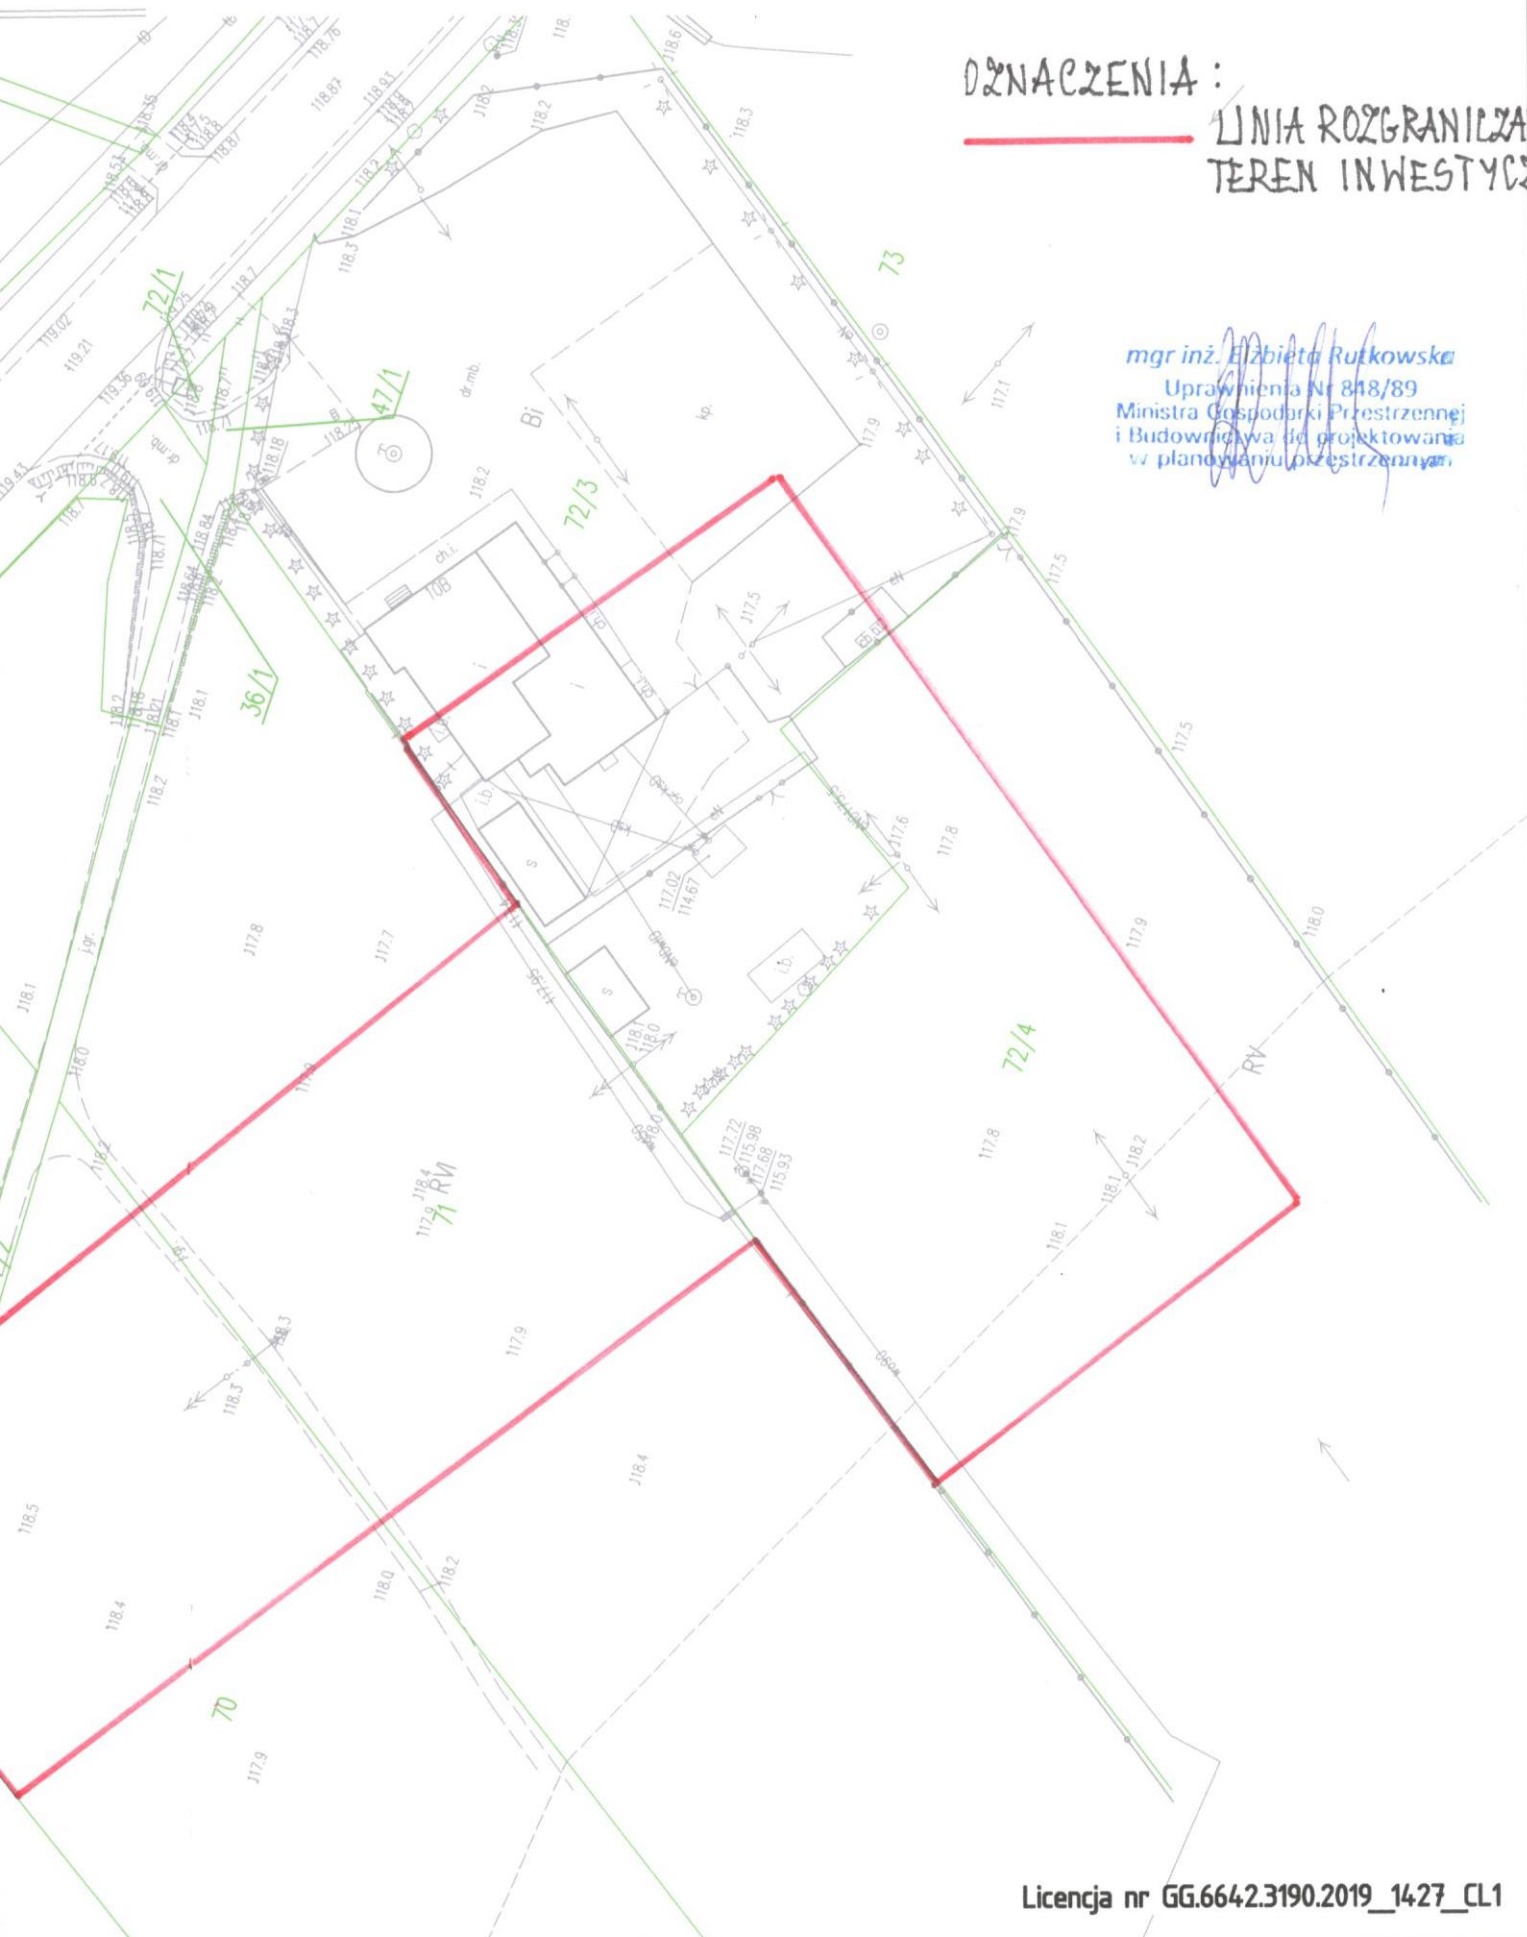

OZNACZENIA :
— LINIA ROZGRANICZAJĄCA
TEREN INWESTYCJI

mgr inż. Elżbieta Rutkowska
Uprawnienia Nr 848/89
Ministra Gospodarki Przestrzennej
i Budownictwa do projektowania
w planowaniu przestrzennym