


Przekrój konstrukcyjny: droga gminna KR1

Skala 1:25
[wymiary w cm]

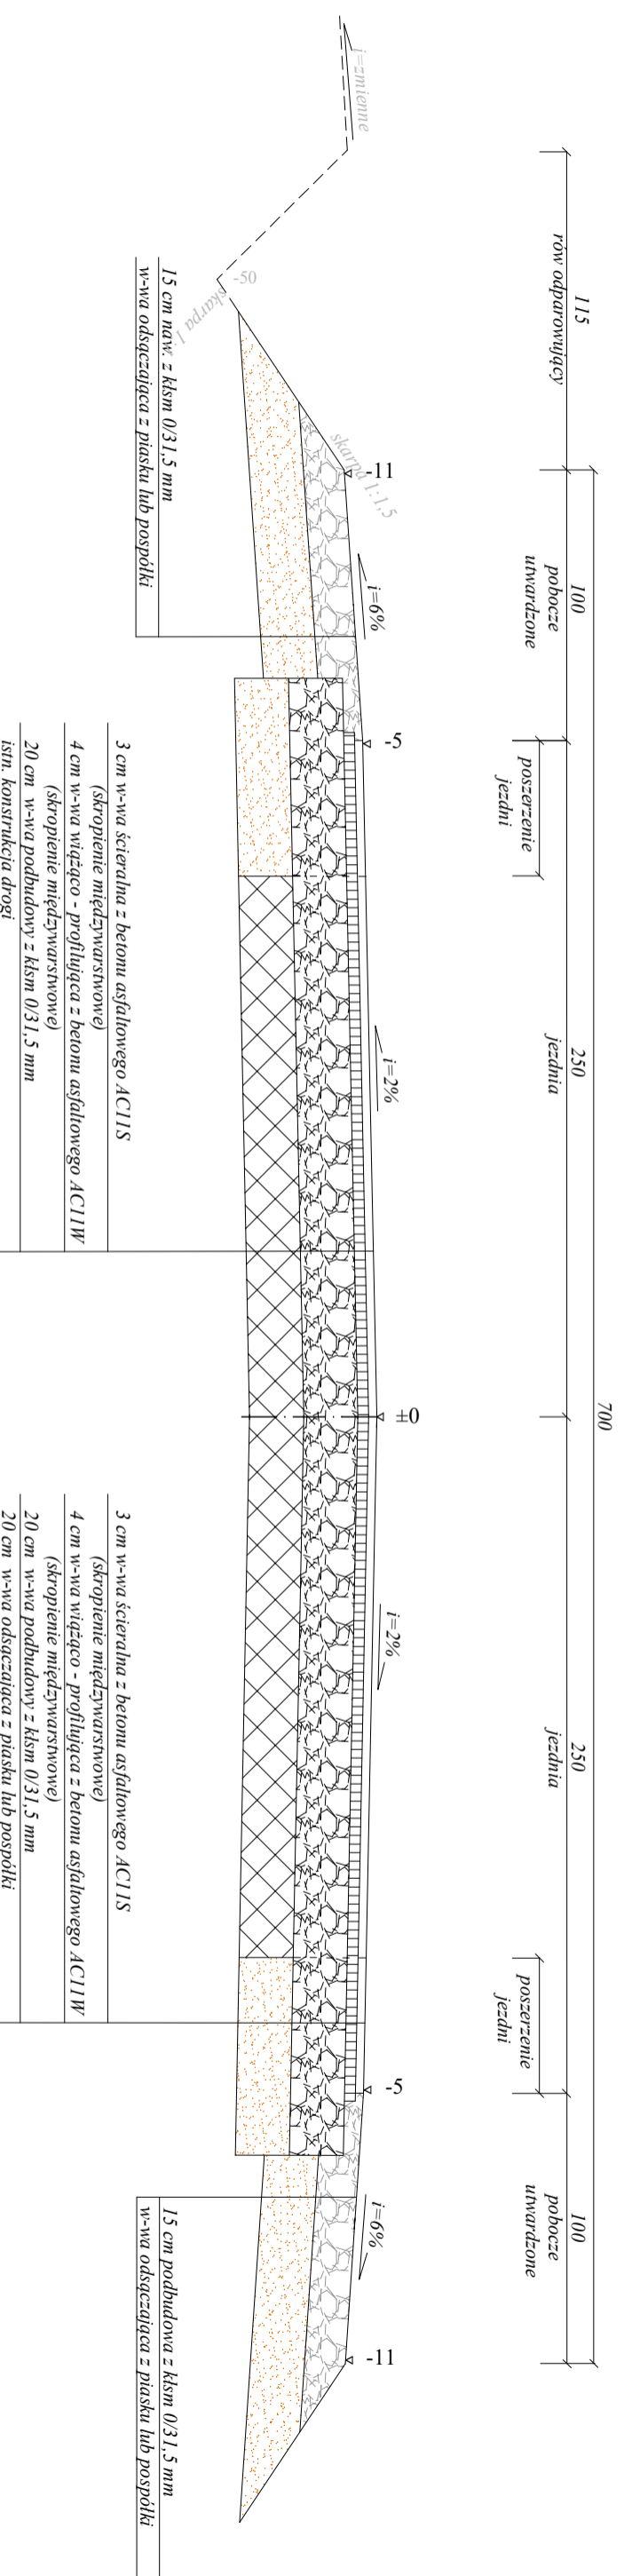

Rysunek	PRZEKRÓJ KONSTRUKCYJNY - jezdnia	Rys. nr
Zadanie	Przebudowa drogi gminnej Podlesie - Biłno	Skala: 1:25
Investor	Gmina Szczutowo ul. Lipowa 5a, 09-227 Szczutowo	Data: 08.2021
Projektant	mgr inż. Agnieszka Chomka - branża drogowa	WAM/ 0050/POOD/12