


Przekrój konstrukcyjny: zjazd

Skala 1:25

[wymiary w cm]

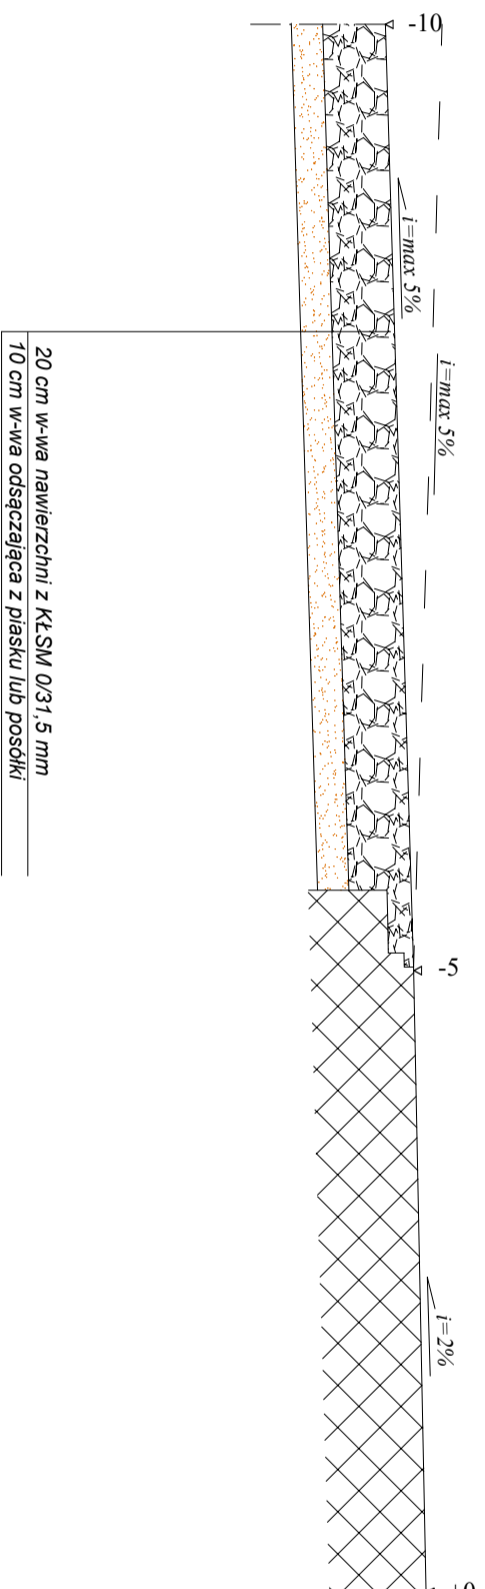

Uwagi:
Spadek podłużny zjazdu dopasować do istniejącego terenu.

Rysunek	PRZEKRÓJ KONSTRUKCYJNY - zjazd	Rys. nr
Zadanie	Przebudowa drogi gminnej Podlesie - Blinno	Skala: 1:25
Inwestor	Gmina Szczutowo ul. Lipowa 5a, 09-227 Szczutowo	Data: 08.2021
Projektant	mgr inż. Agnieszka Chomka - branża drogowa	WAM/0050/POOD/12