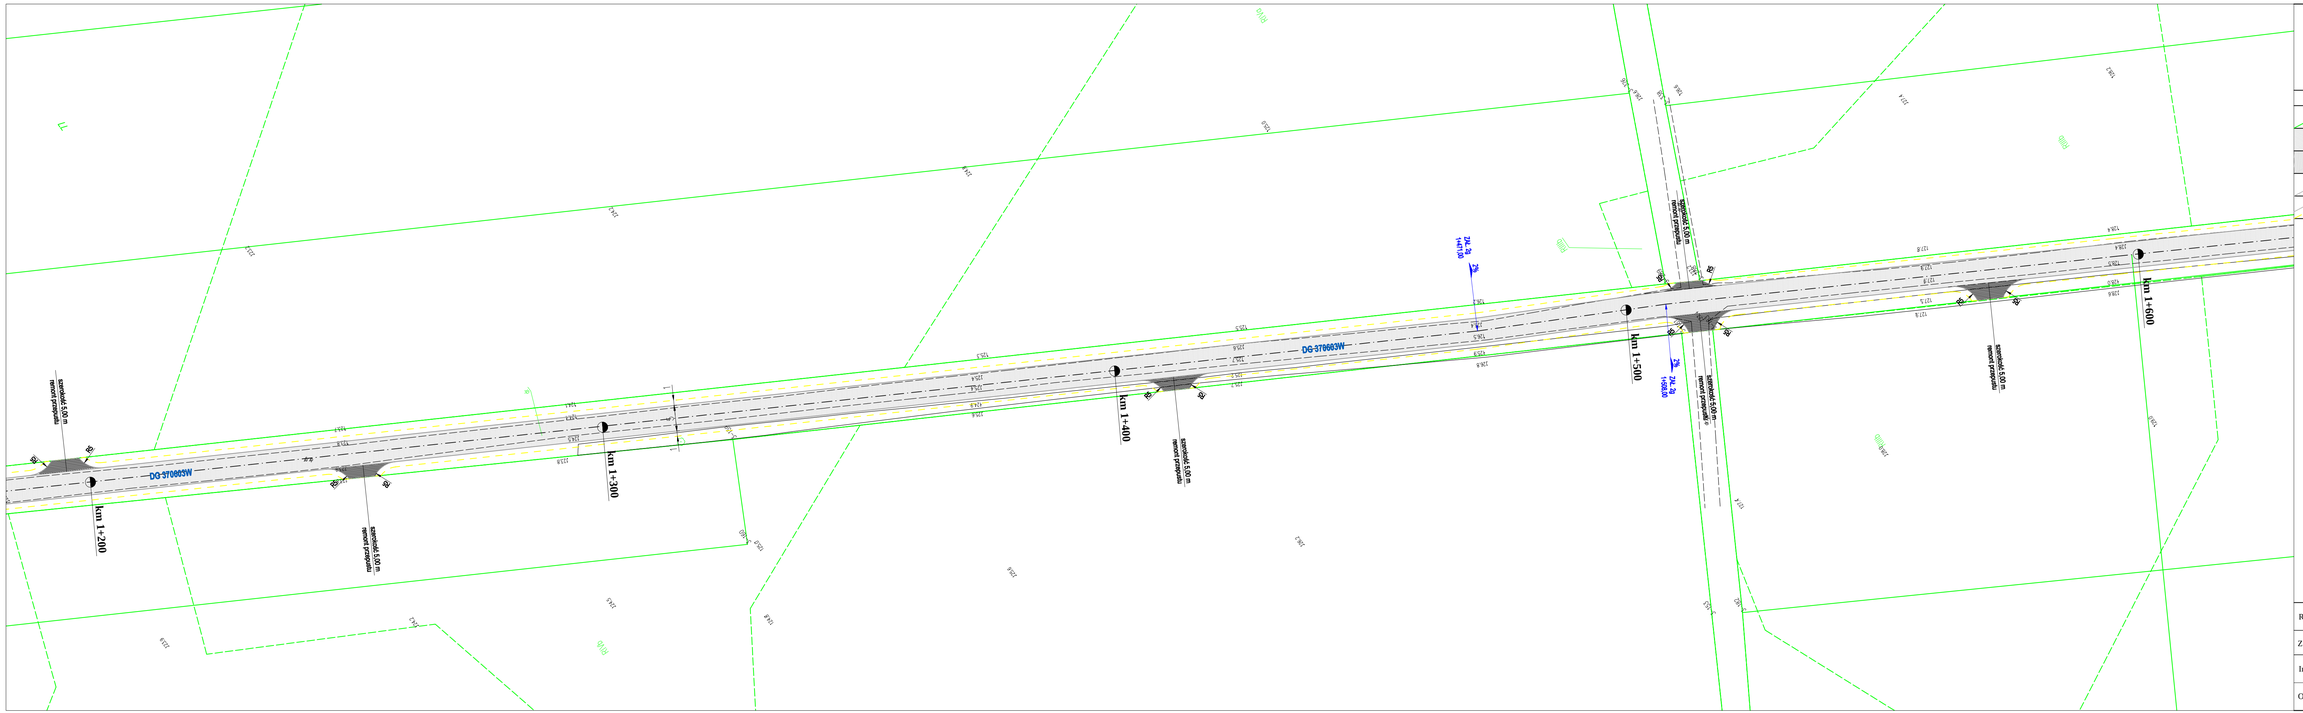

PROJEKT ZAGOSPODAROWANIA TERENU

Przebudowa drogi gminnej Podlesie - Blinno

SKALA 1:500

ARK. 4

L E G E N D A

- GRANICA
- JEZDNIA SZER. 5,00 m
- ZJAZDY
- KRAWĘDŹ JEZDNI
- POBOCZE

Rysunek	**PROJEKT ZAGOSPODAROWANIA TERENU**	Rys. nr 4.0.
Zadanie	**Przebudowa drogi gminnej Podlesie - Blinno**	Skala: 1:500
Inwestor	Gmina Szczutowo ul. Lipowa 5a, 09-227 Szczutowo	Data: 08.2021
Opracował	mgr inż. Agnieszka Chomka - branża drogowa (WAM/ 0050/POOD/12)	