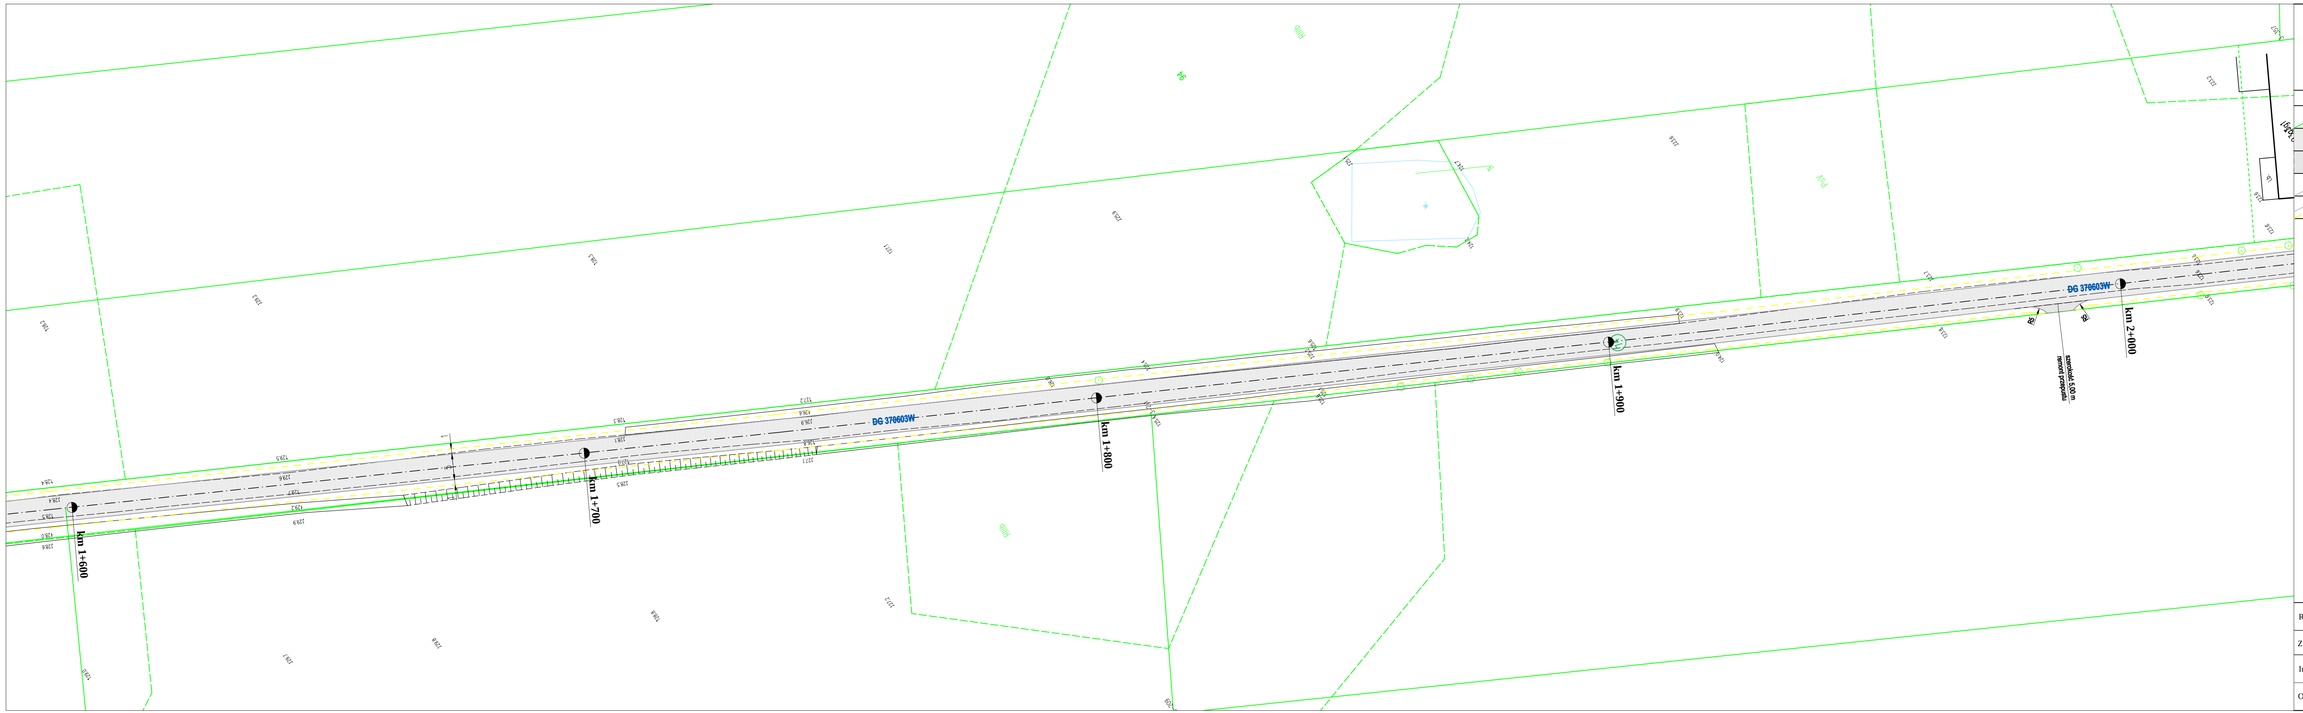

PROJEKT ZAGOSPODAROWANIA TERENU

Przebudowa drogi gminnej Podlesie - Blinno

SKALA 1:500

ARK. 5

L E G E N D A

GRANICA

JEZDNIA SZER. 5,00 m

ZJAZDY

KRAWĘDŹ JEZDNI

POBOCZE

Rysunek	**PROJEKT ZAGOSPODAROWANIA TERENU**	Rys. nr 5.0.
Zadanie	**Przebudowa drogi gminnej Podlesie - Blinno**	**Skala: 1:500**
Inwestor	Gmina Szczutowo ul. Lipowa 5a, 09-227 Szczutowo	Data: 08.2021
Opracował	mgr inż. Agnieszka Chomka - branża drogowa (WAM/ 0050/POOD/12)	