

18.08.2021  
 STAROSTWO POWIATOWE  
 w SIERPCU  
 ul. Świętokrzyska 2a  
 09-200 SIERPC


mgr inż. Agnieszka Chomka  
 uprawnienia budowlane do projektowania  
 bez ograniczeń w specjalności drogowej  
 WAM/0050/POOD/12

Rys. nr 1.1.



LEGENDA		Rysunek	PROJEKT STAŁEJ ORGANIZACJI RUCHU	Rys. nr 1.0.
	JEZDNIA SZER. 5,00 m		Zadanie	Przebudowa drogi gminnej Podlesie - Blinno
	PROJEKTOWANE OZNAKOWANIE PIONOWE		Inwestor	Gmina Szczutowo ul. Lipowa 5a, 09-227 Szczutowo
	ISTNIEJĄCE OZNAKOWANIE PIONOWE		Opracował	mgr inż. Agnieszka Chomka - branża drogowa (WAM/ 0050/POOD/12)
				Data: 06.2021



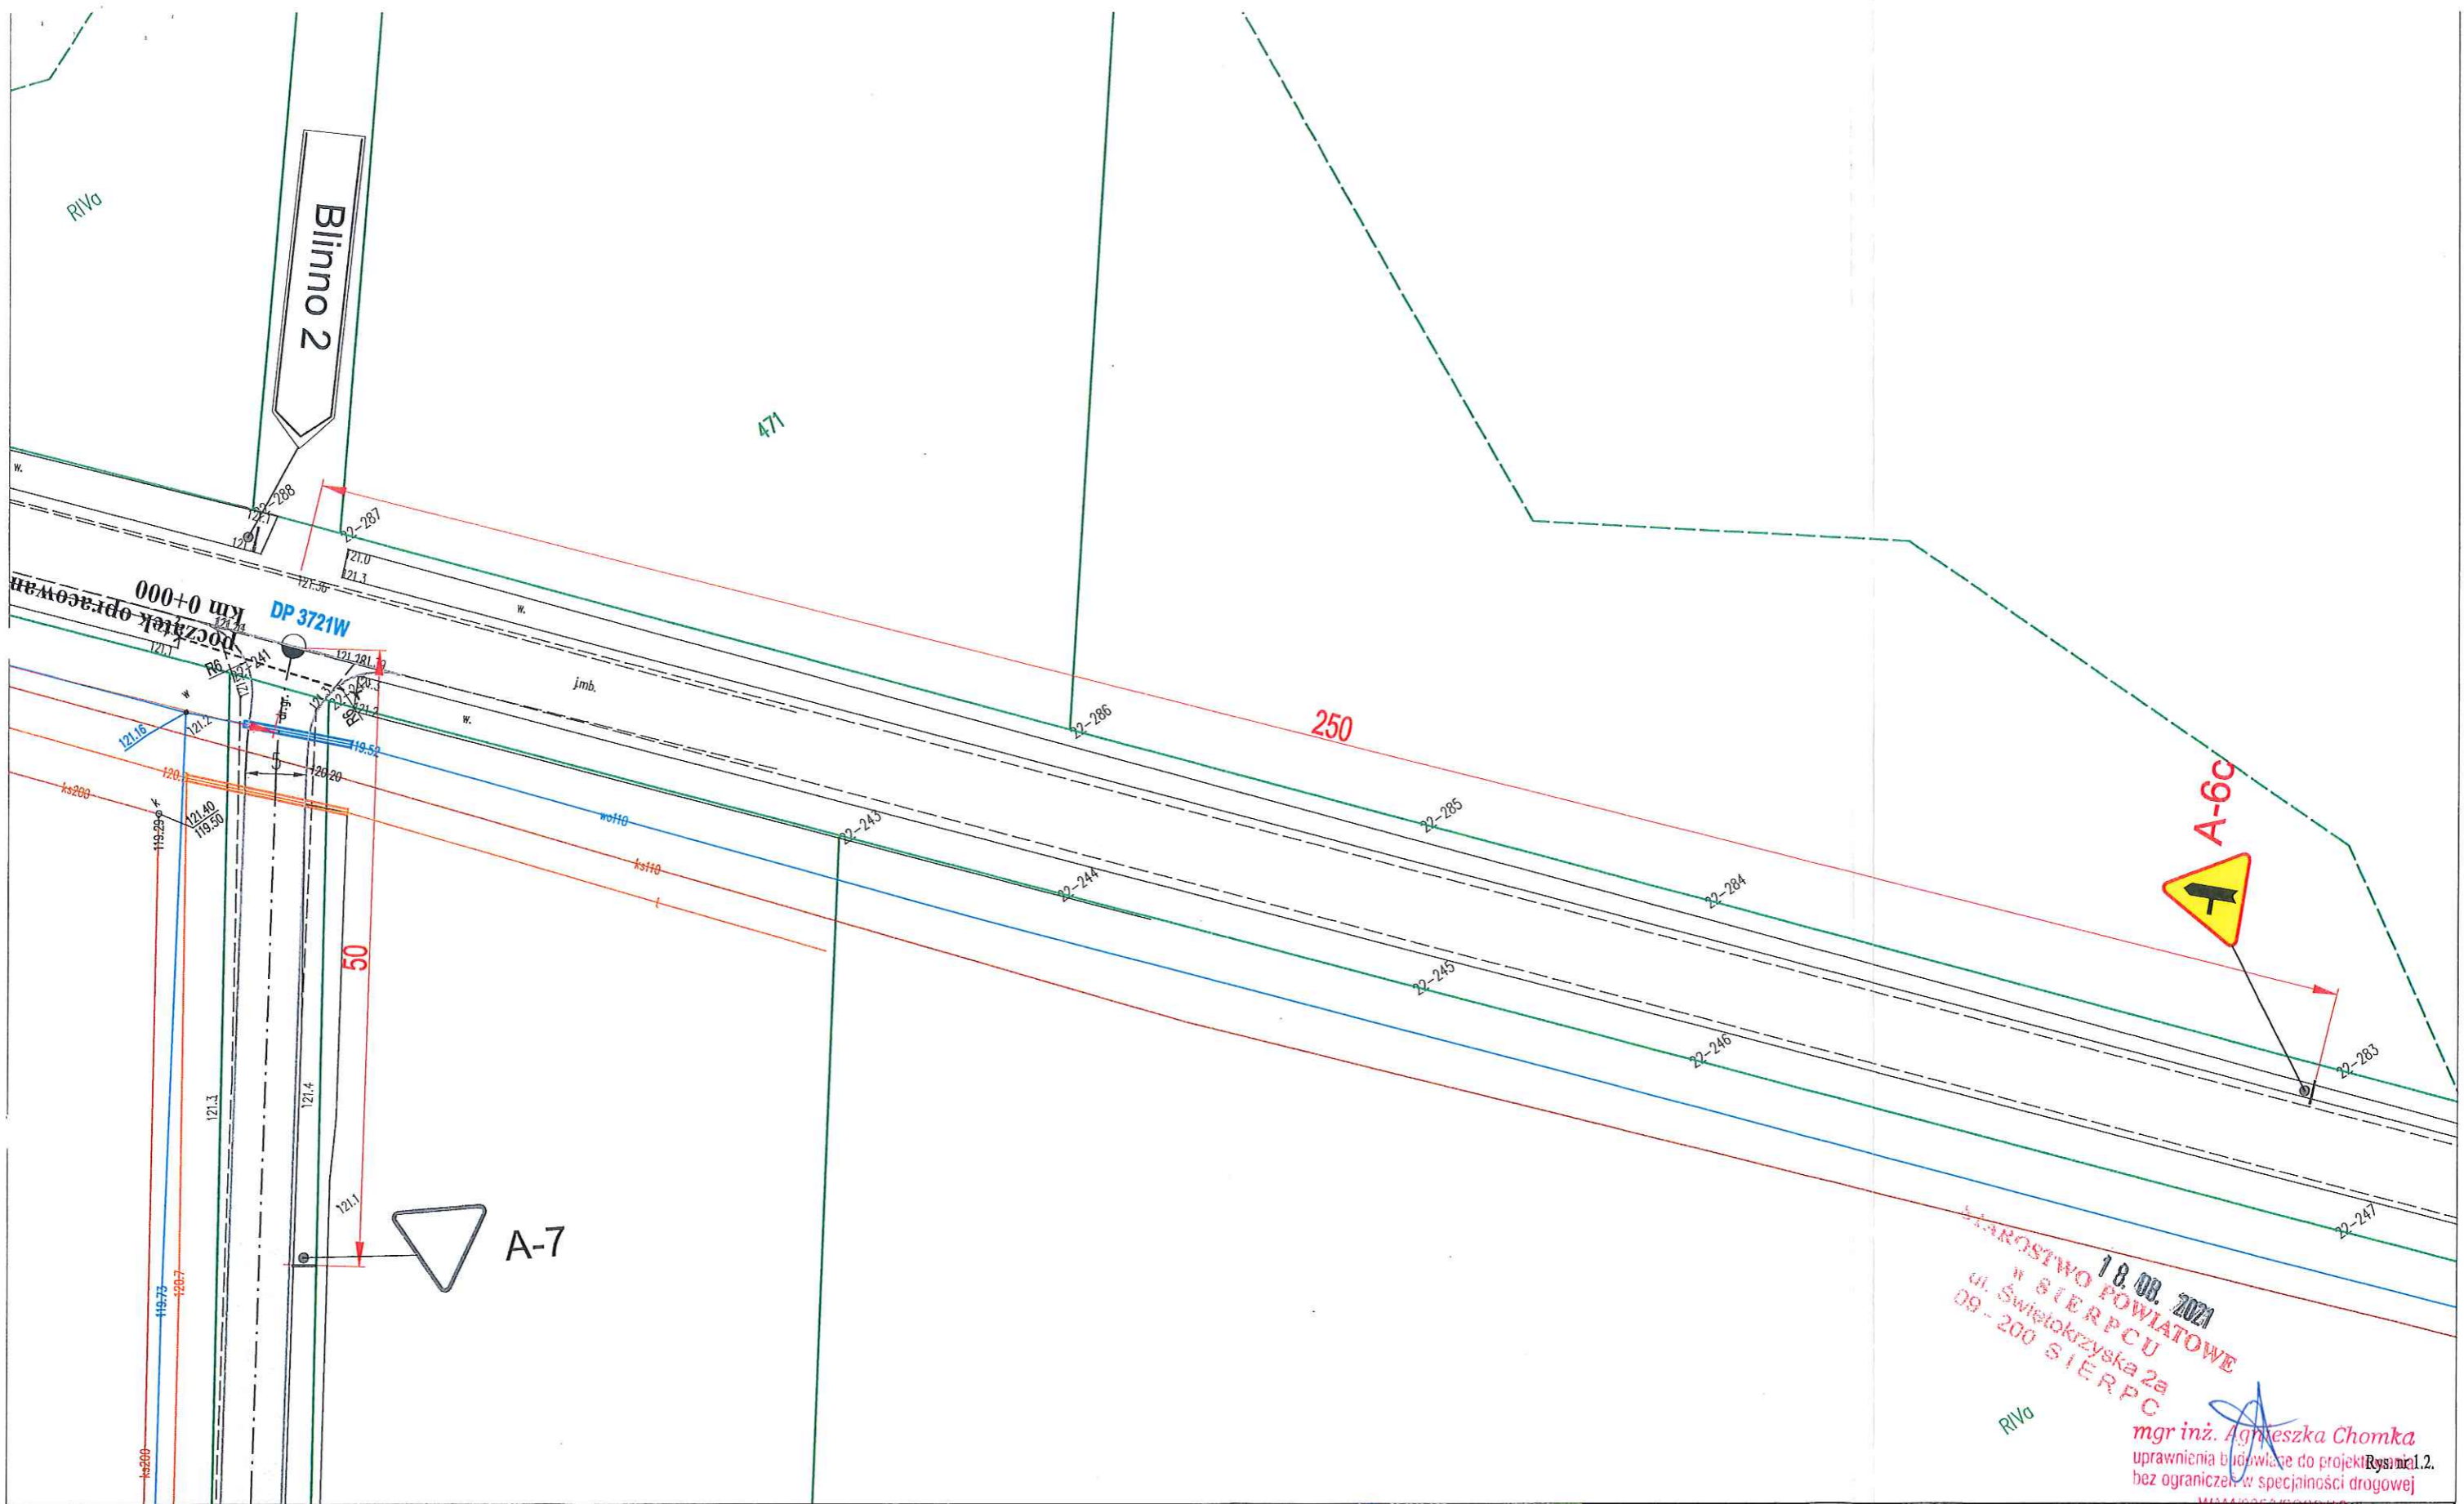


18.08.2021  
 STAROSTWO POWIATOWE  
 "SIE R P C U"  
 ul. Świątokrzyska 2a  
 09-200 SIERPC  
 mgr inż. Agnieszka Chomka  
 uprawnienia budowlane do projektowania  
 bez ograniczeń w specjalności drogowej  
 WAM/0050/POOD/12



LEGENDA		Rysunek	PROJEKT STAŁEJ ORGANIZACJI RUCHU	Rys. nr 1.0.
	JEZDNIA SZER. 5,00 m	Zadanie	Przebudowa drogi gminnej Podlesie - Blinno	Skala: 1:500
	PROJEKTOWANE OZNAKOWANIE PIONOWE	Inwestor	Gmina Szczutowo ul. Lipowa 5a, 09-227 Szczutowo	Data: 06.2021
	ISTNIEJĄCE OZNAKOWANIE PIONOWE	Opracował	mgr inż. Agnieszka Chomka - branża drogowa (WAM/ 0050/POOD/12)	



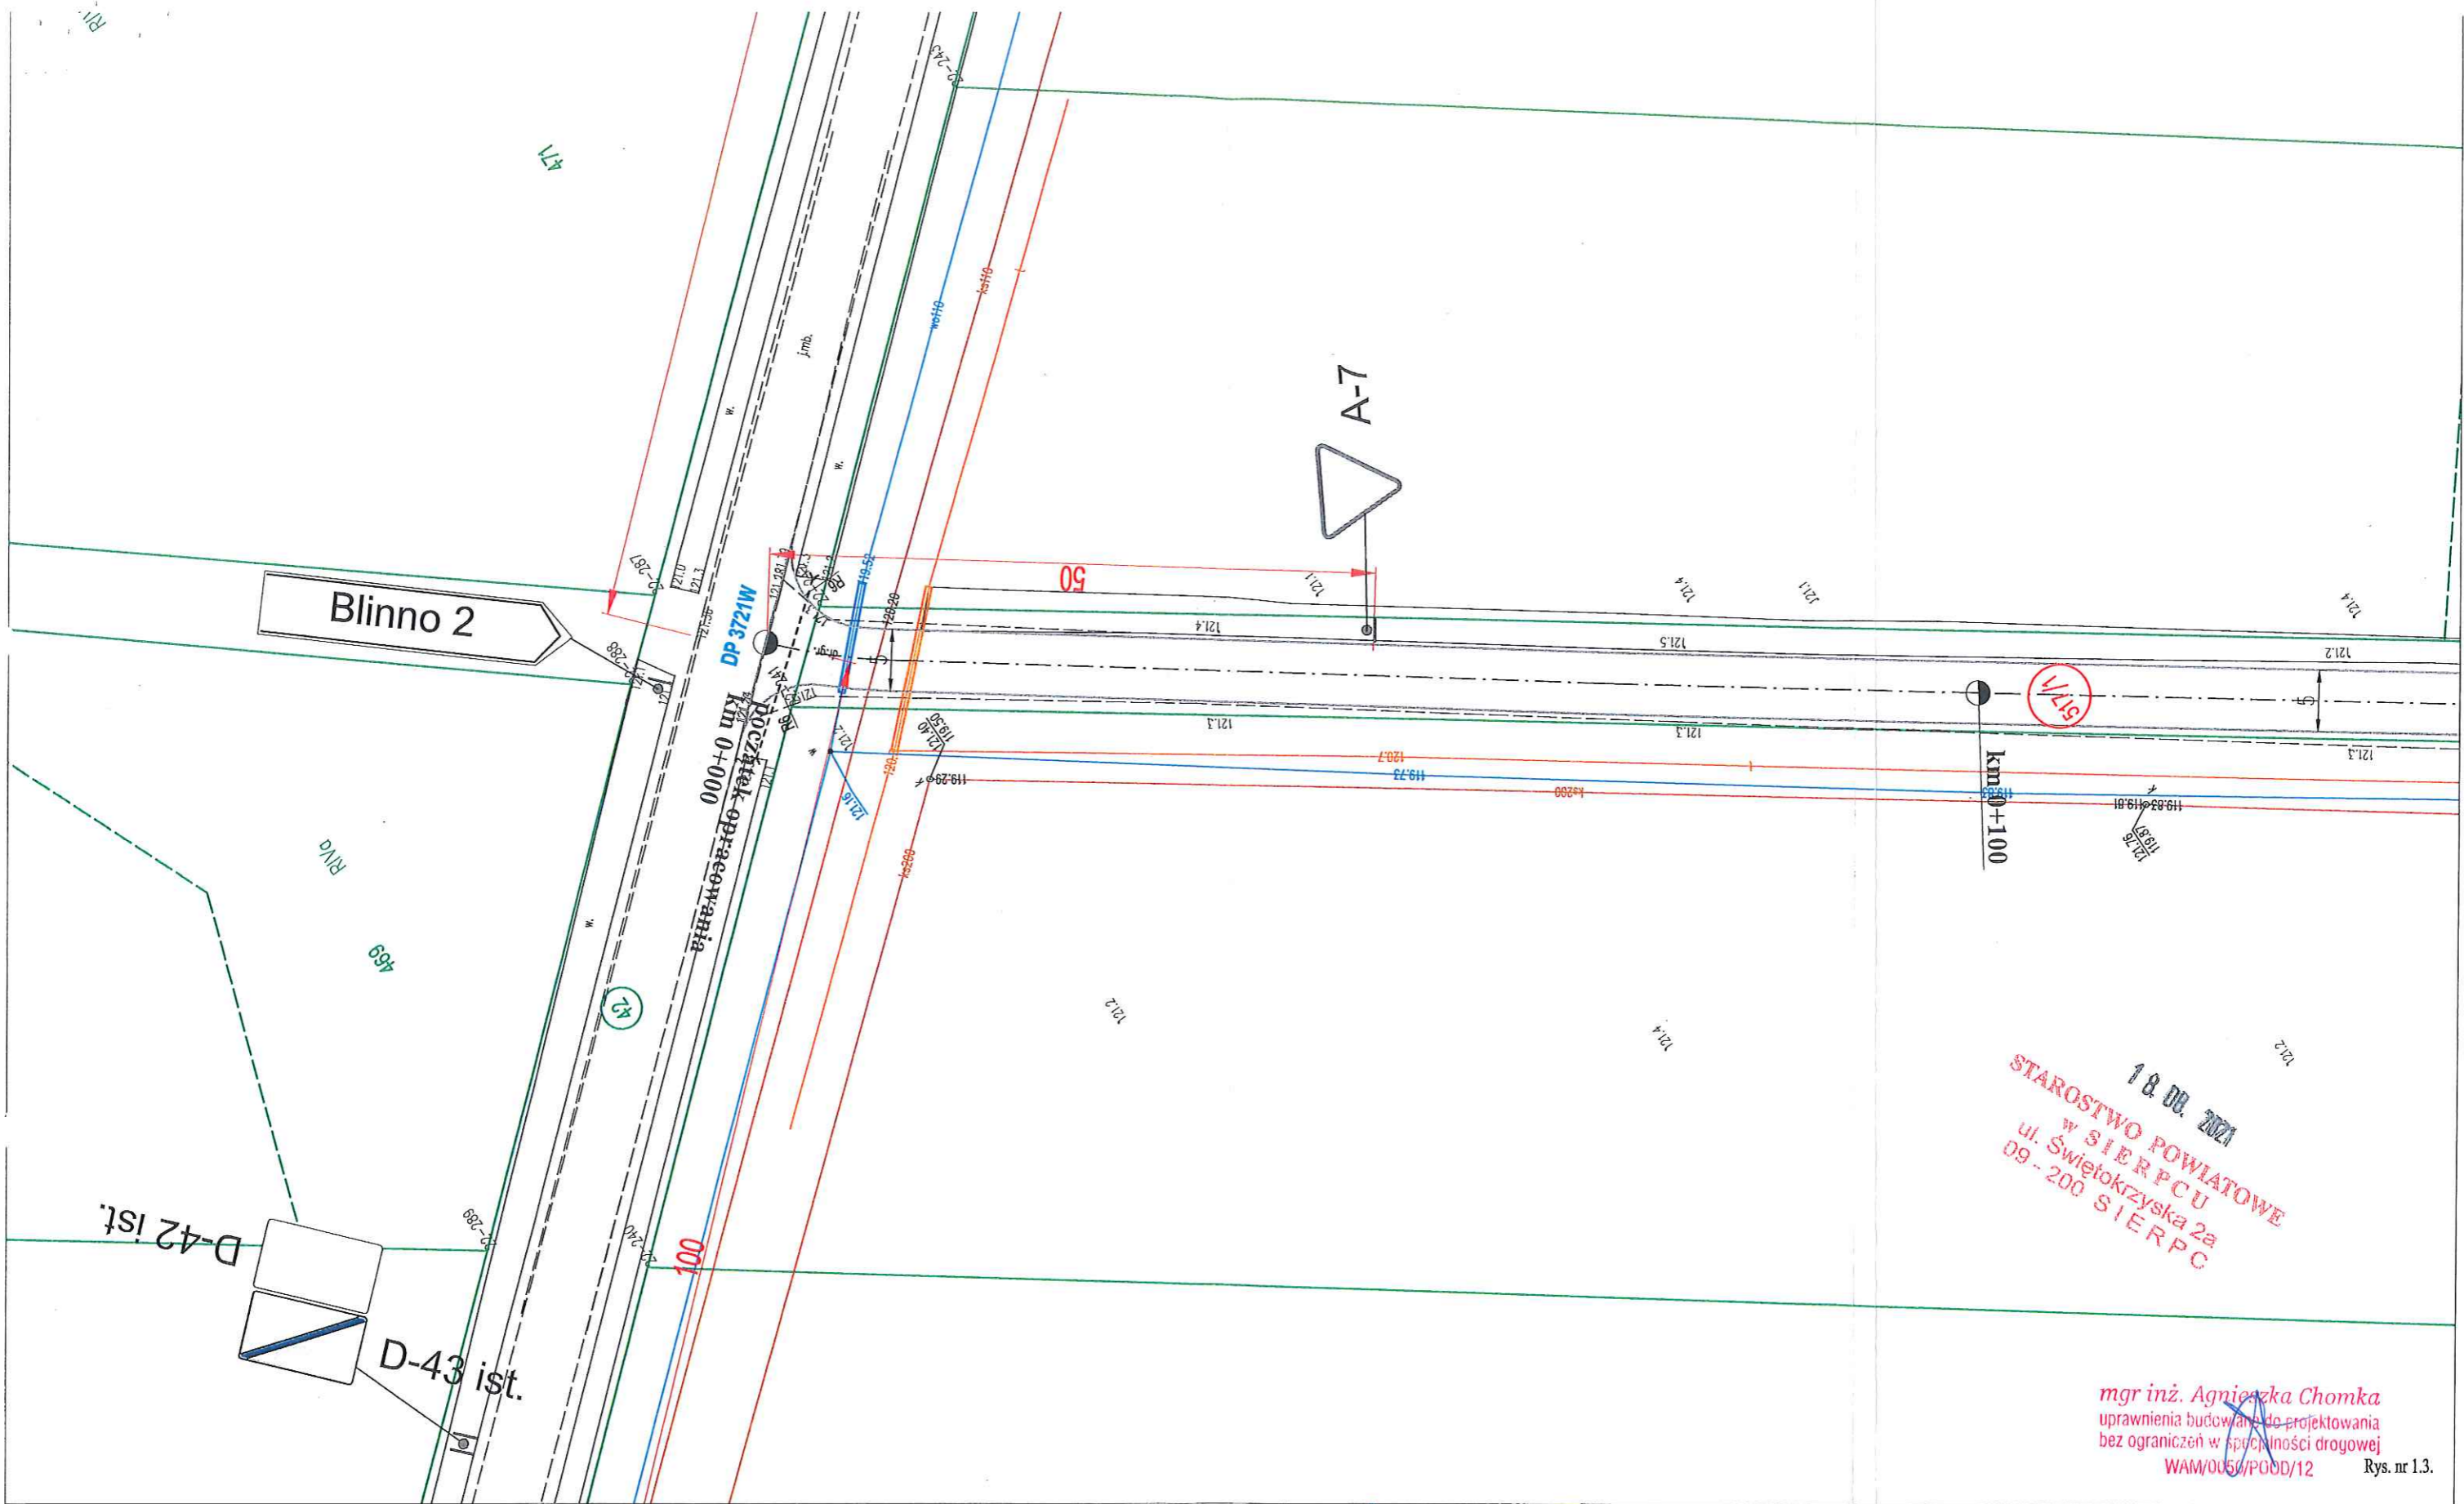


18.06.2021  
 STAROSTWO POWIATOWE  
 w S I E R P C U  
 ul. Świętokrzyska 2a  
 09 - 200 S I E R P C


mgr inż. Agnieszka Chomka  
 uprawnienia budowlane do projektowania  
 bez ograniczeń w specjności drogowej  
 WAM/0050/POOD/12 Rys. nr 1.3.




LEGENDA		Rysunek	PROJEKT STAŁEJ ORGANIZACJI RUCHU	Rys. nr 1.0.
	JEZDNI SZER. 5,00 m			
	PROJEKTOWANE OZNAKOWANIE PIONOWE	Zadanie	Przebudowa drogi gminnej Podlesie - Blinno	Skala: 1:500
	ISTNIEJĄCE OZNAKOWANIE PIONOWE	Inwestor	Gmina Szczutowo ul. Lipowa 5a, 09-227 Szczutowo	Data: 06.2021
		Opracował	mgr inż. Agnieszka Chomka - branża drogowa (WAM/ 0050/POOD/12)	

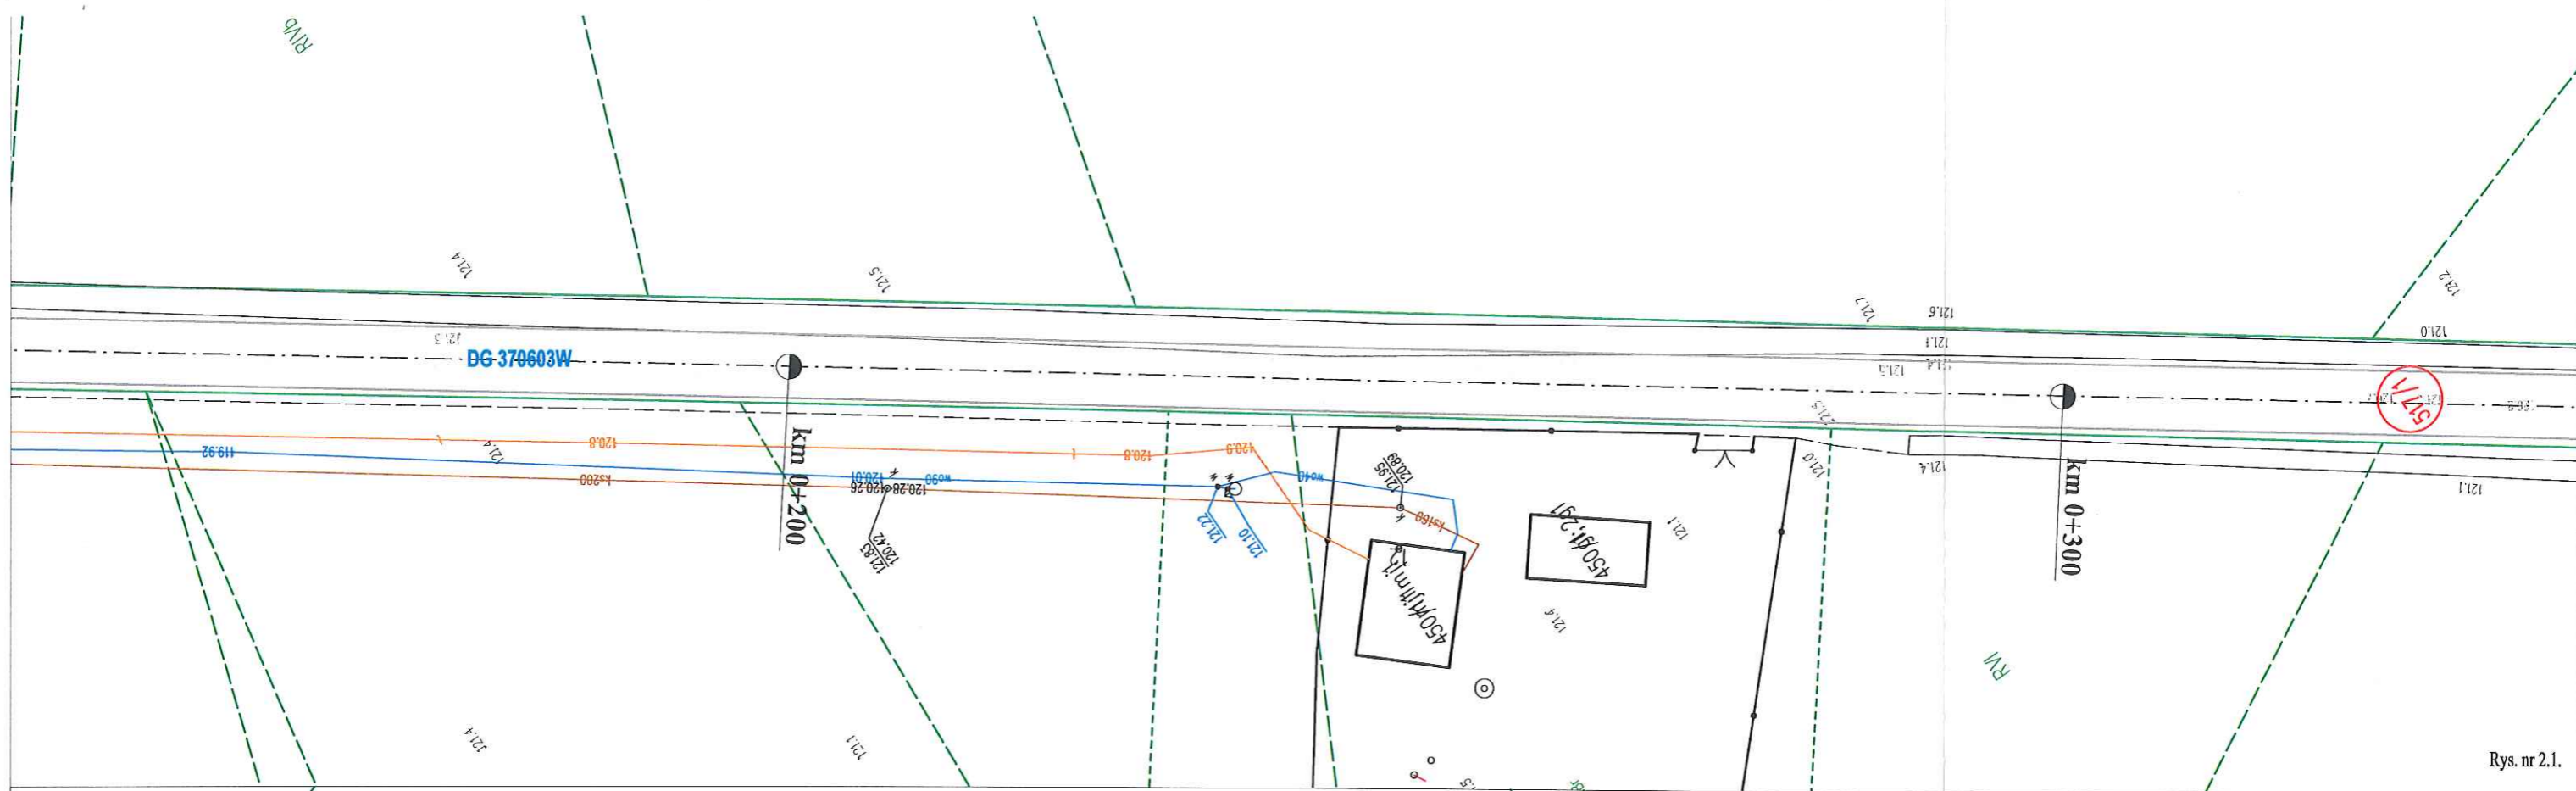

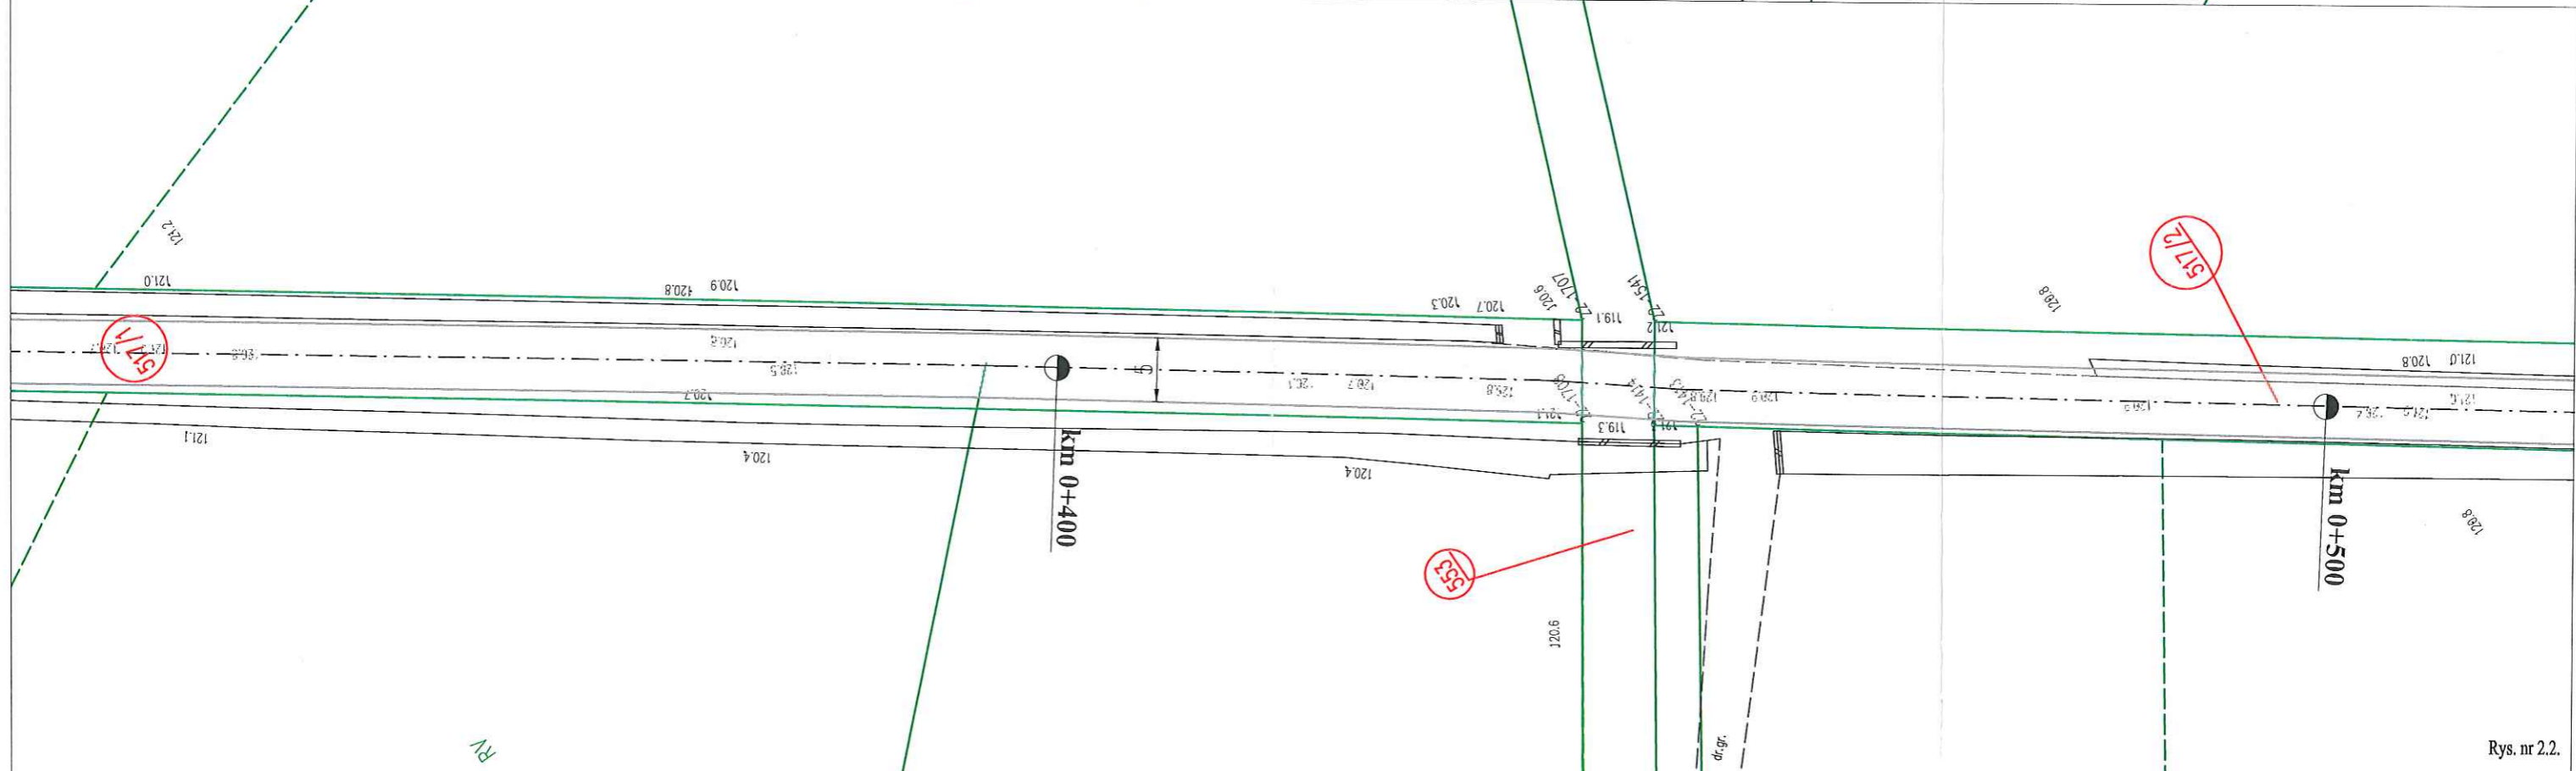


Rys. nr 2.1.

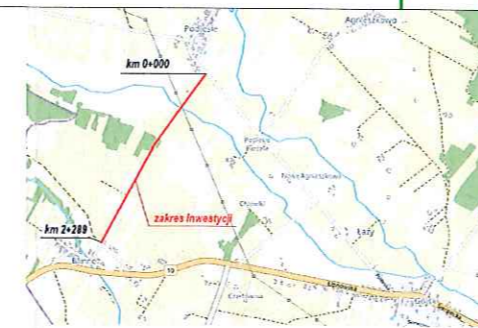


Rys. nr 2.2.




LEGENDA		Rysunek	PROJEKT STAŁEJ ORGANIZACJI RUCHU	Rys. nr 2.0.
 A-4 proj.  A-4 ist.	JEZDNIA SZER. 5,00 m	Zadanie	<b>Przebudowa drogi gminnej Podlesie - Blinno</b>	Skala: 1:500
	PROJEKTOWANE OZNAKOWANIE PIONOWE	Inwestor	Gmina Szczutowo ul. Lipowa 5a, 09-227 Szczutowo	Data: 06.2021
ISTNIEJĄCE OZNAKOWANIE PIONOWE	Opracował	mgr inż. Agnieszka Chomka - branża drogowa (WAM/ 0050/POOD/12)		



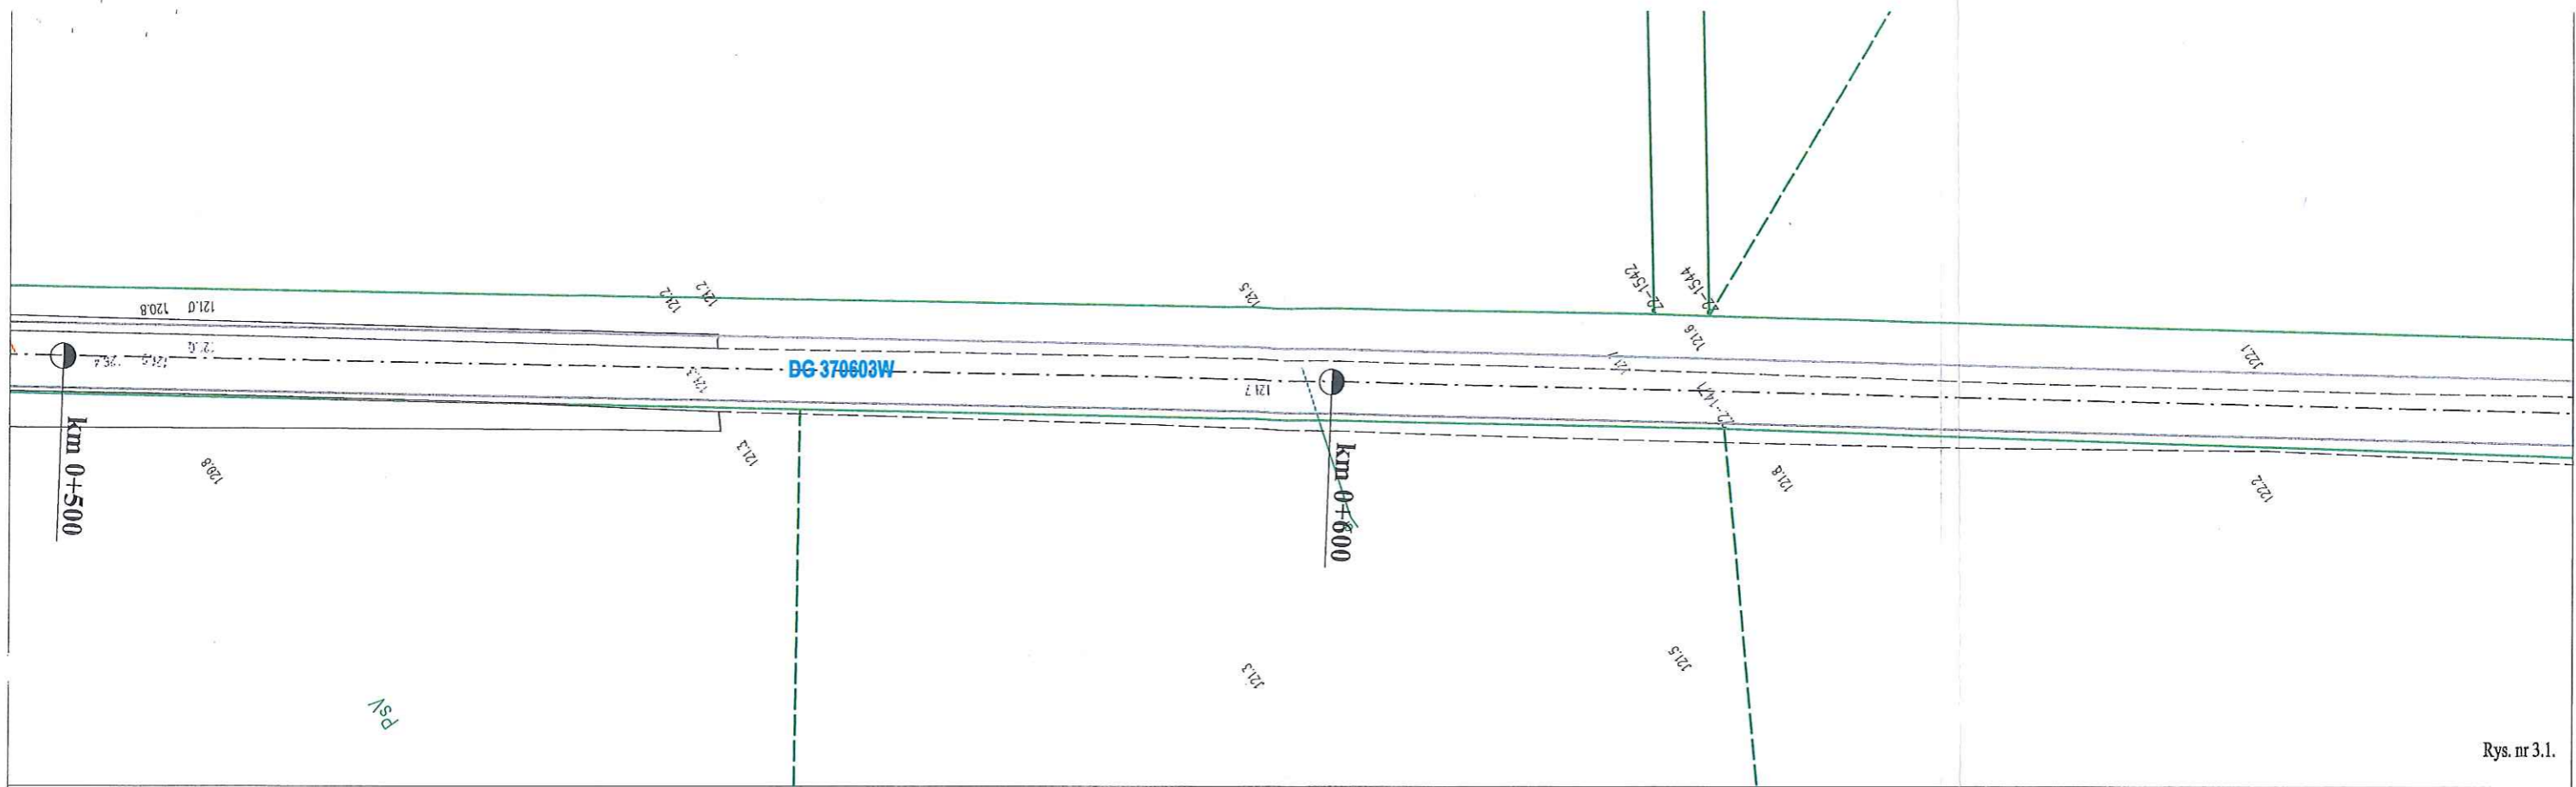

Rys. nr 3.1.

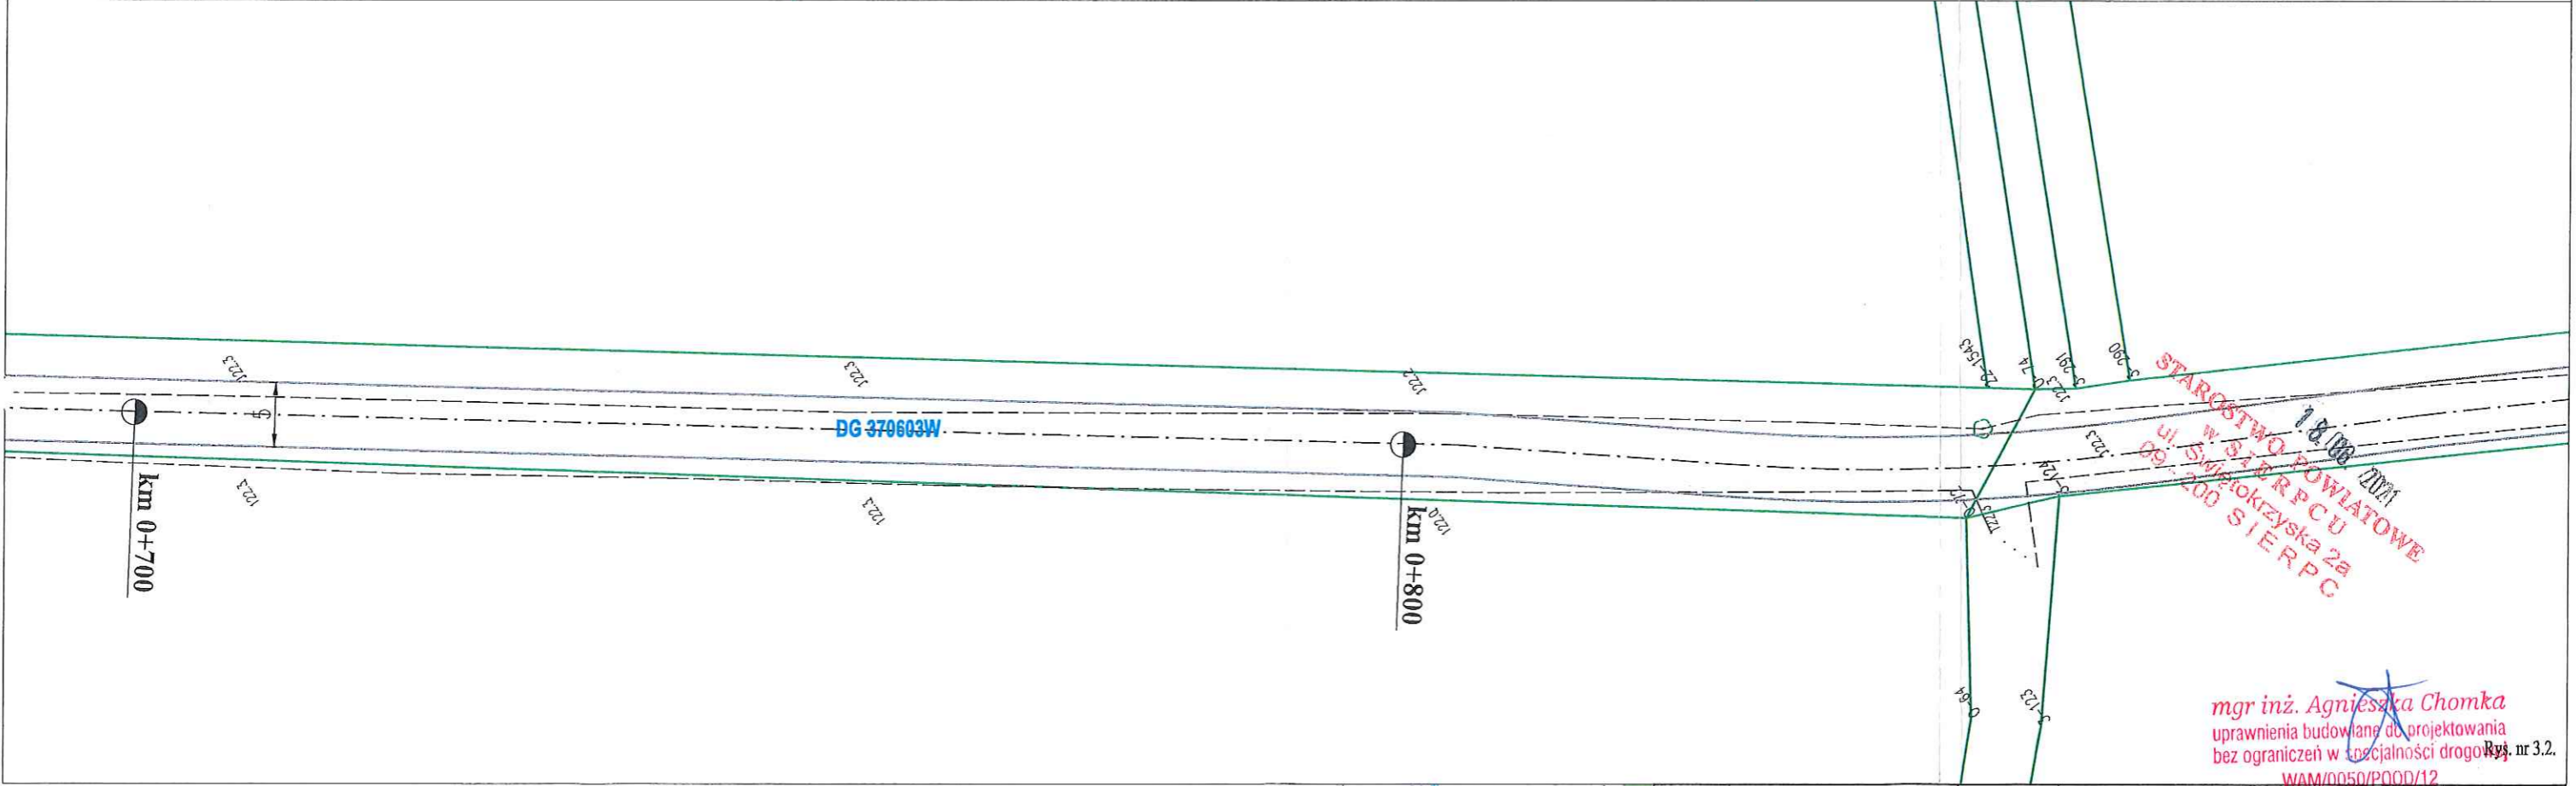


Rys. nr 3.2.



LEGENDA	
	JEZDNIA SZER. 5,00 m
	PROJEKTOWANE OZNAKOWANIE PIONOWE
	ISTNIEJĄCE OZNAKOWANIE PIONOWE


Rysunek	PROJEKT STAŁEJ ORGANIZACJI RUCHU	Rys. nr 3.0.
Zadanie	Przebudowa drogi gminnej Podlesie - Blinno	Skala: 1:500
Inwestor	Gmina Szczutowo ul. Lipowa 5a, 09-227 Szczutowo	Data: 06.2021
Opracował	mgr inż. Agnieszka Chomka - branża drogowa (WAM/ 0050/POOD/12)	

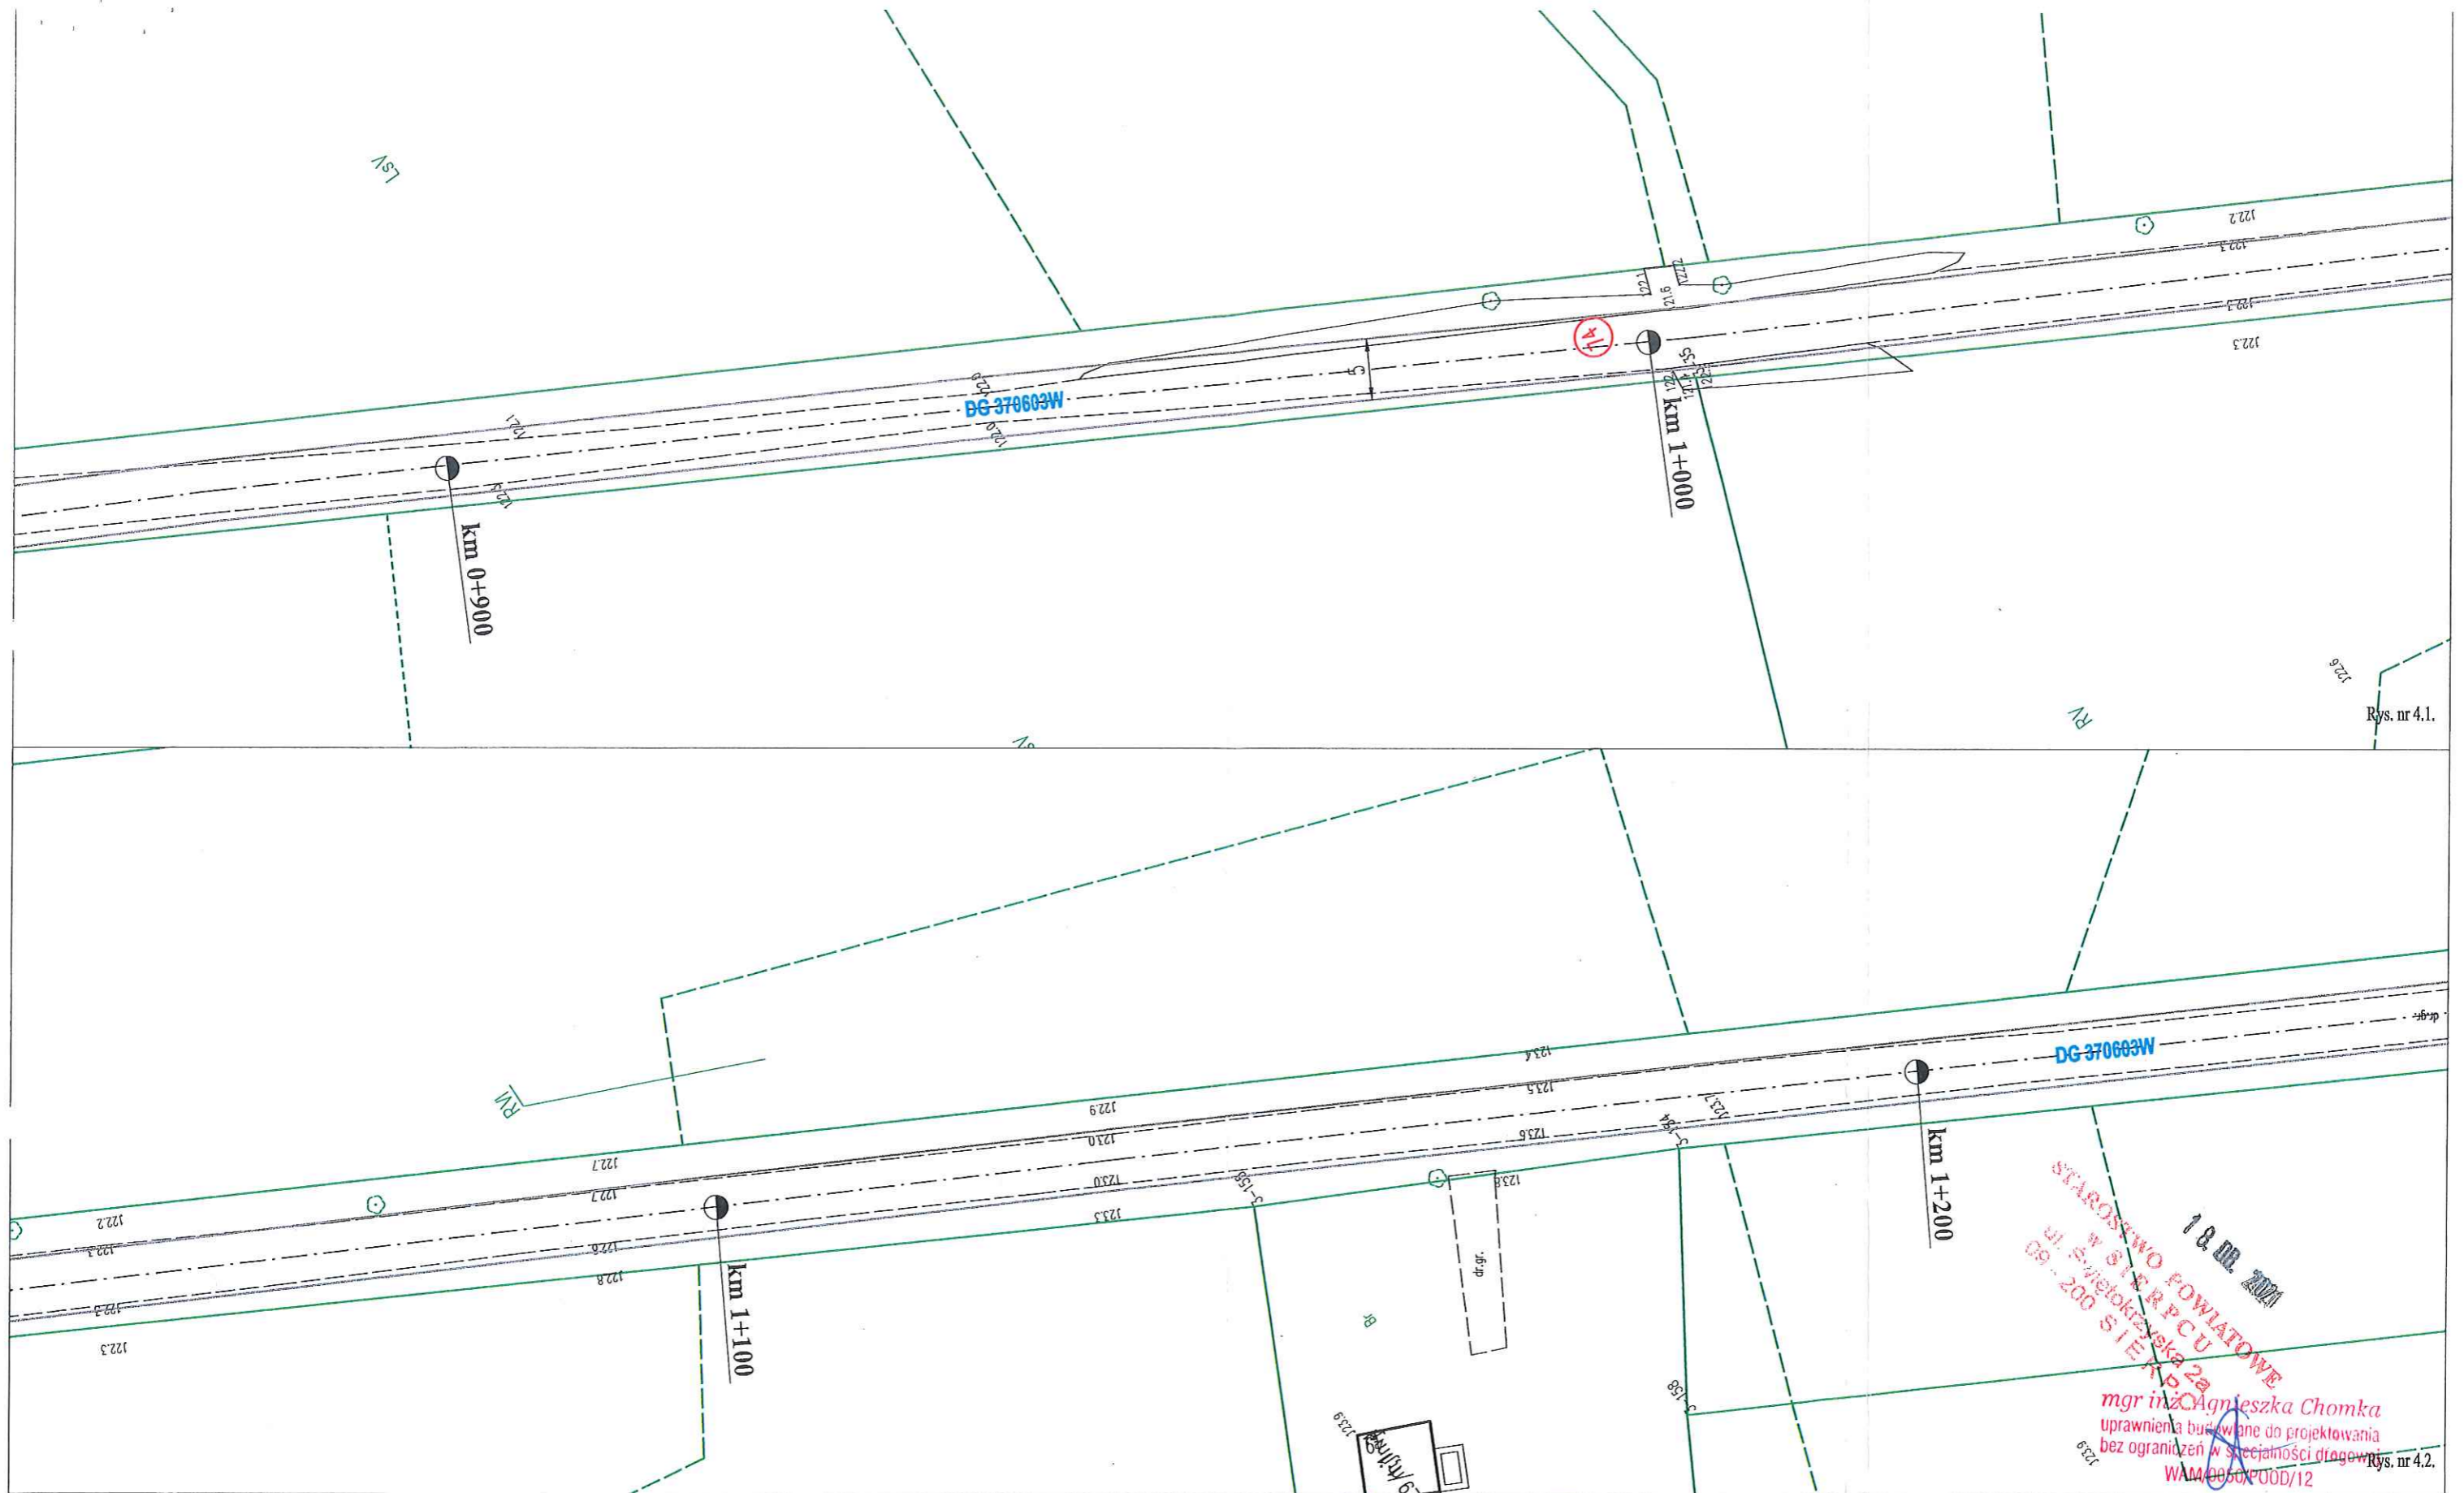


LEGENDA	
	JEZDNIA SZER. 5,00 m
	PROJEKTOWANE OZNAKOWANIE PIONOWE
	ISTNIEJĄCE OZNAKOWANIE PIONOWE

Rysunek	PROJEKT STAŁEJ ORGANIZACJI RUCHU	Rys. nr 4.0.
Zadanie	Przebudowa drogi gminnej Podlesie - Blinno	Skala: 1:500
Inwestor	Gmina Szczutowo ul. Lipowa 5a, 09-227 Szczutowo	Data: 06.2021
Opracował	mgr inż. Agnieszka Chomka - branża drogowa (WAM/ 0050/POOD/12)	



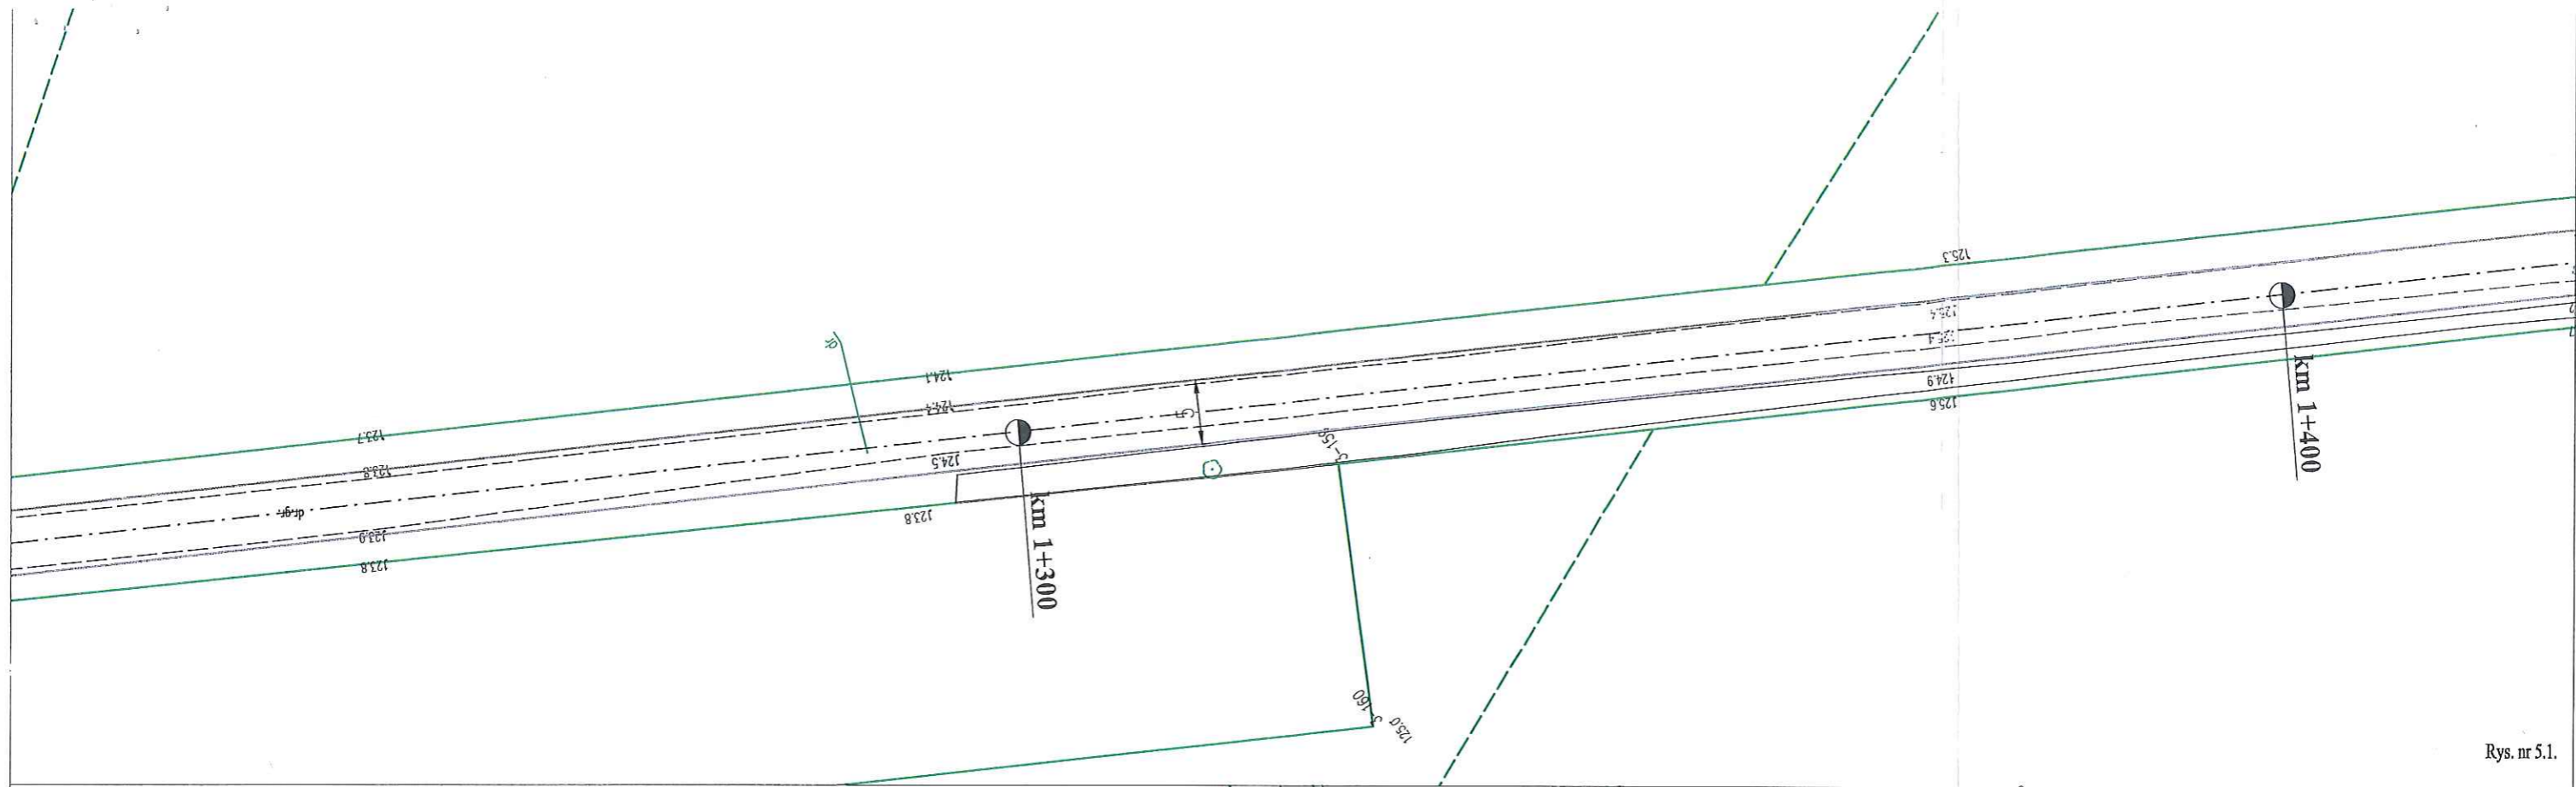

Rys. nr 5.1.

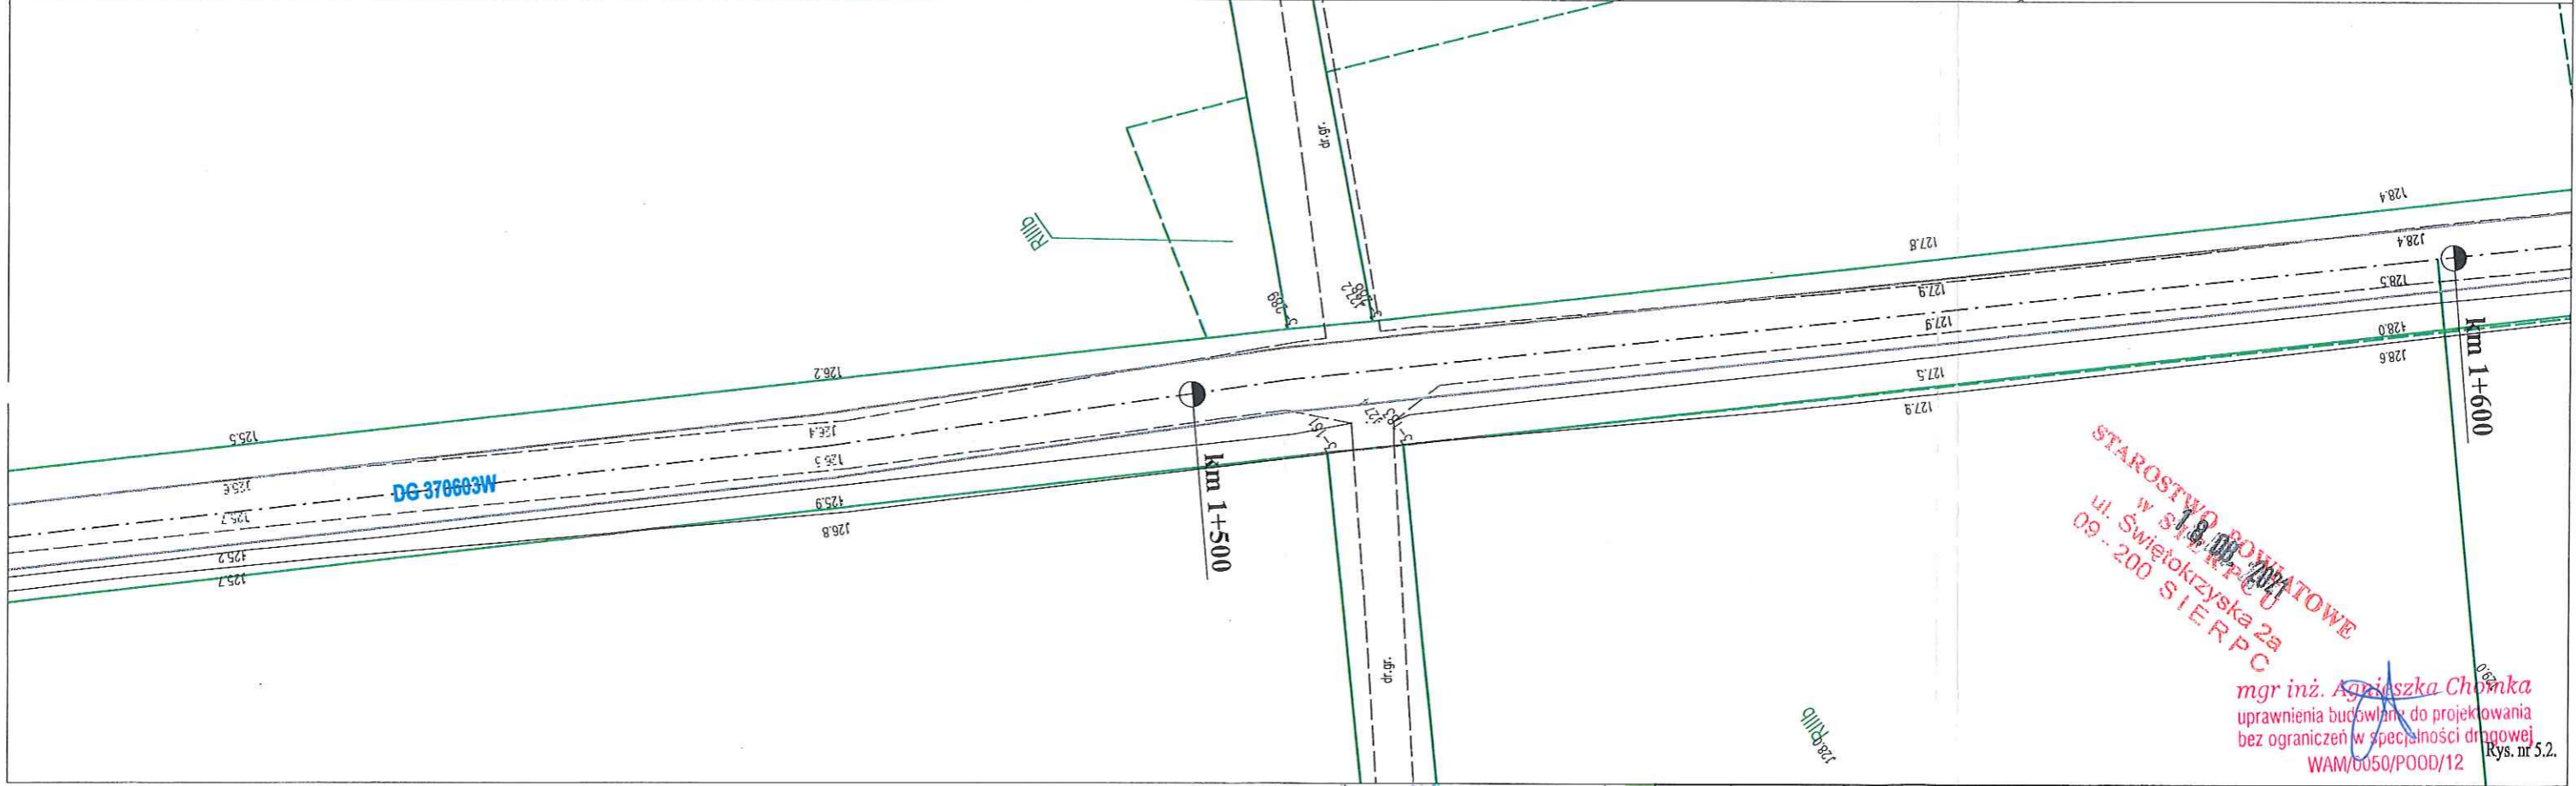


Rys. nr 5.2.

STAROSTWO POWIATOWE  
w SŁUPSKU  
ul. Świętokrzyska 2a  
09-200 SIERPC


mgr inż. Agnieszka Chomka  
uprawnienia budowlane do projektowania  
bez ograniczeń w specjalności drogowej  
WAM/0050/POOD/12



LEGENDA		Rysunek	PROJEKT STAŁEJ ORGANIZACJI RUCHU	Rys. nr 5.0.
	JEZDNIĄ SZER. 5,00 m	Zadanie	Przebudowa drogi gminnej Podlesie - Blinno	Skala: 1:500
	PROJEKTOWANE OZNAKOWANIE PIONOWE	Inwestor	Gmina Szczutowo ul. Lipowa 5a, 09-227 Szczutowo	Data: 06.2021
	ISTNIEJĄCE OZNAKOWANIE PIONOWE	Opracował	mgr inż. Agnieszka Chomka - branża drogowa (WAM/ 0050/POOD/12)	

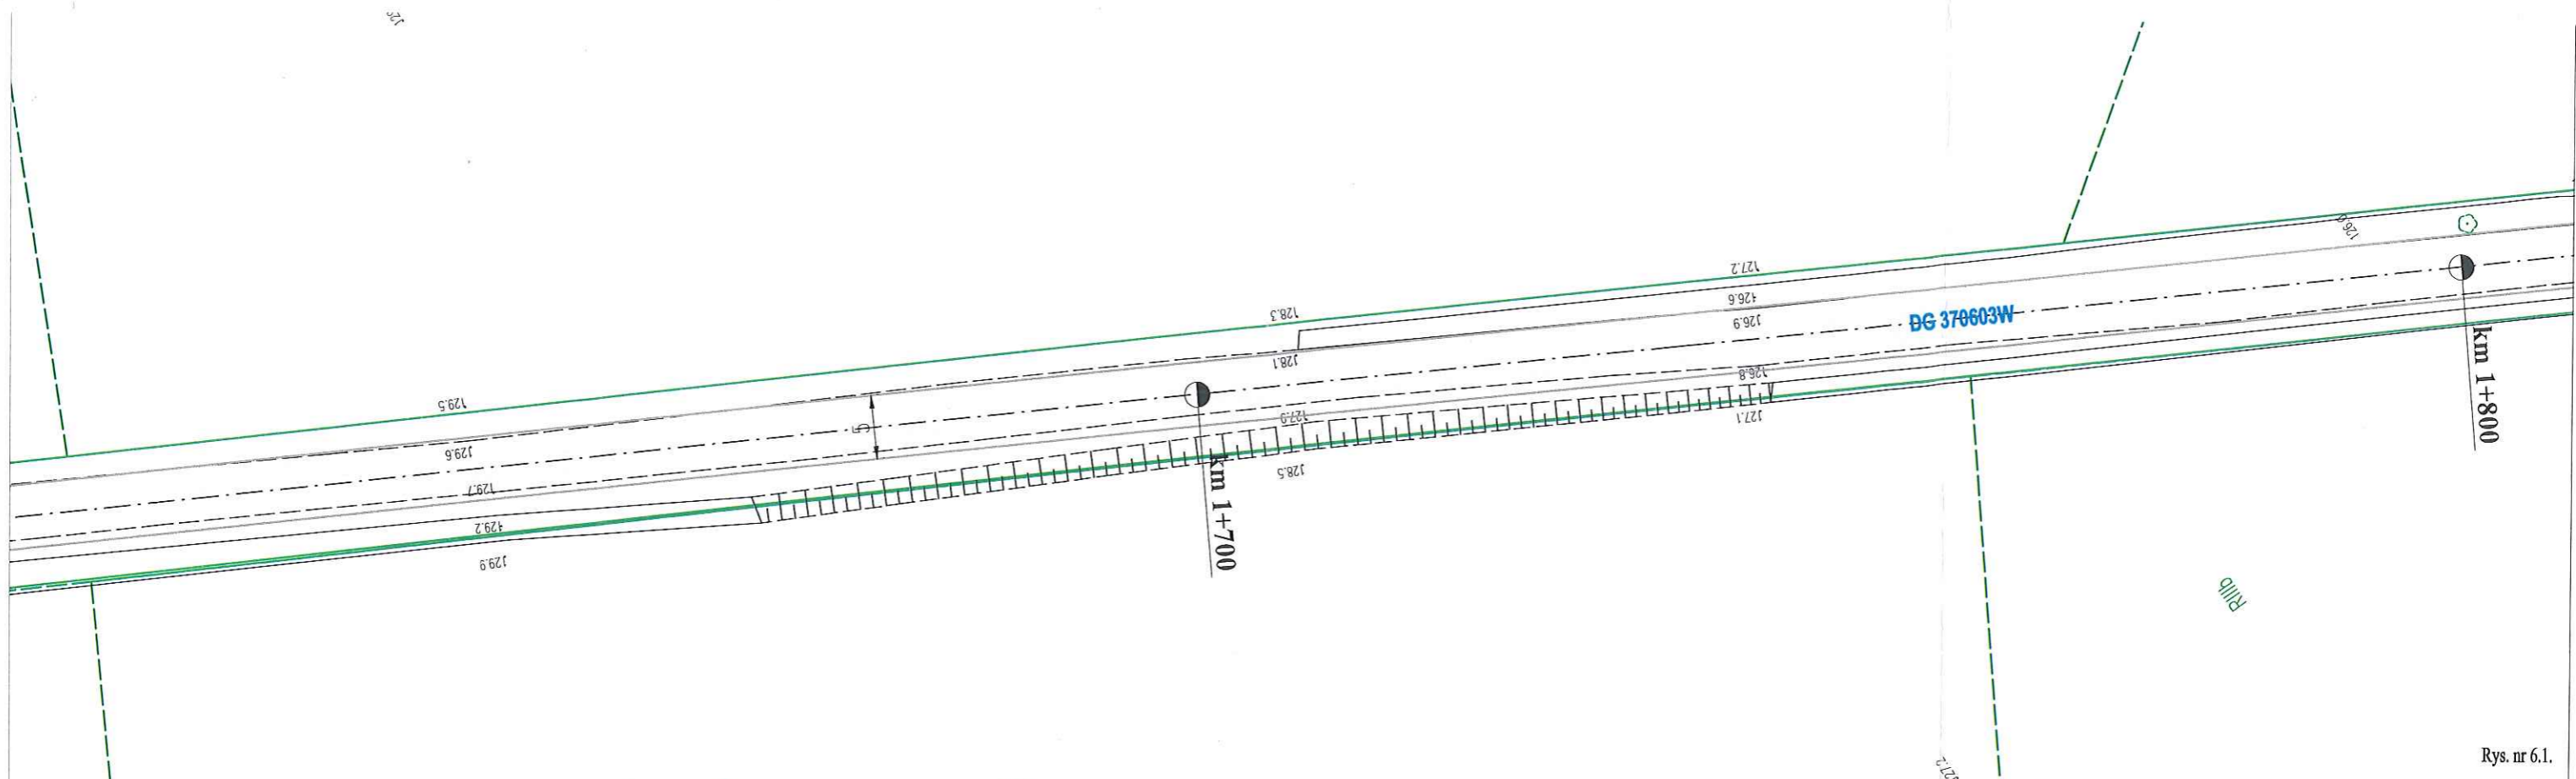

Rys. nr 6.1.

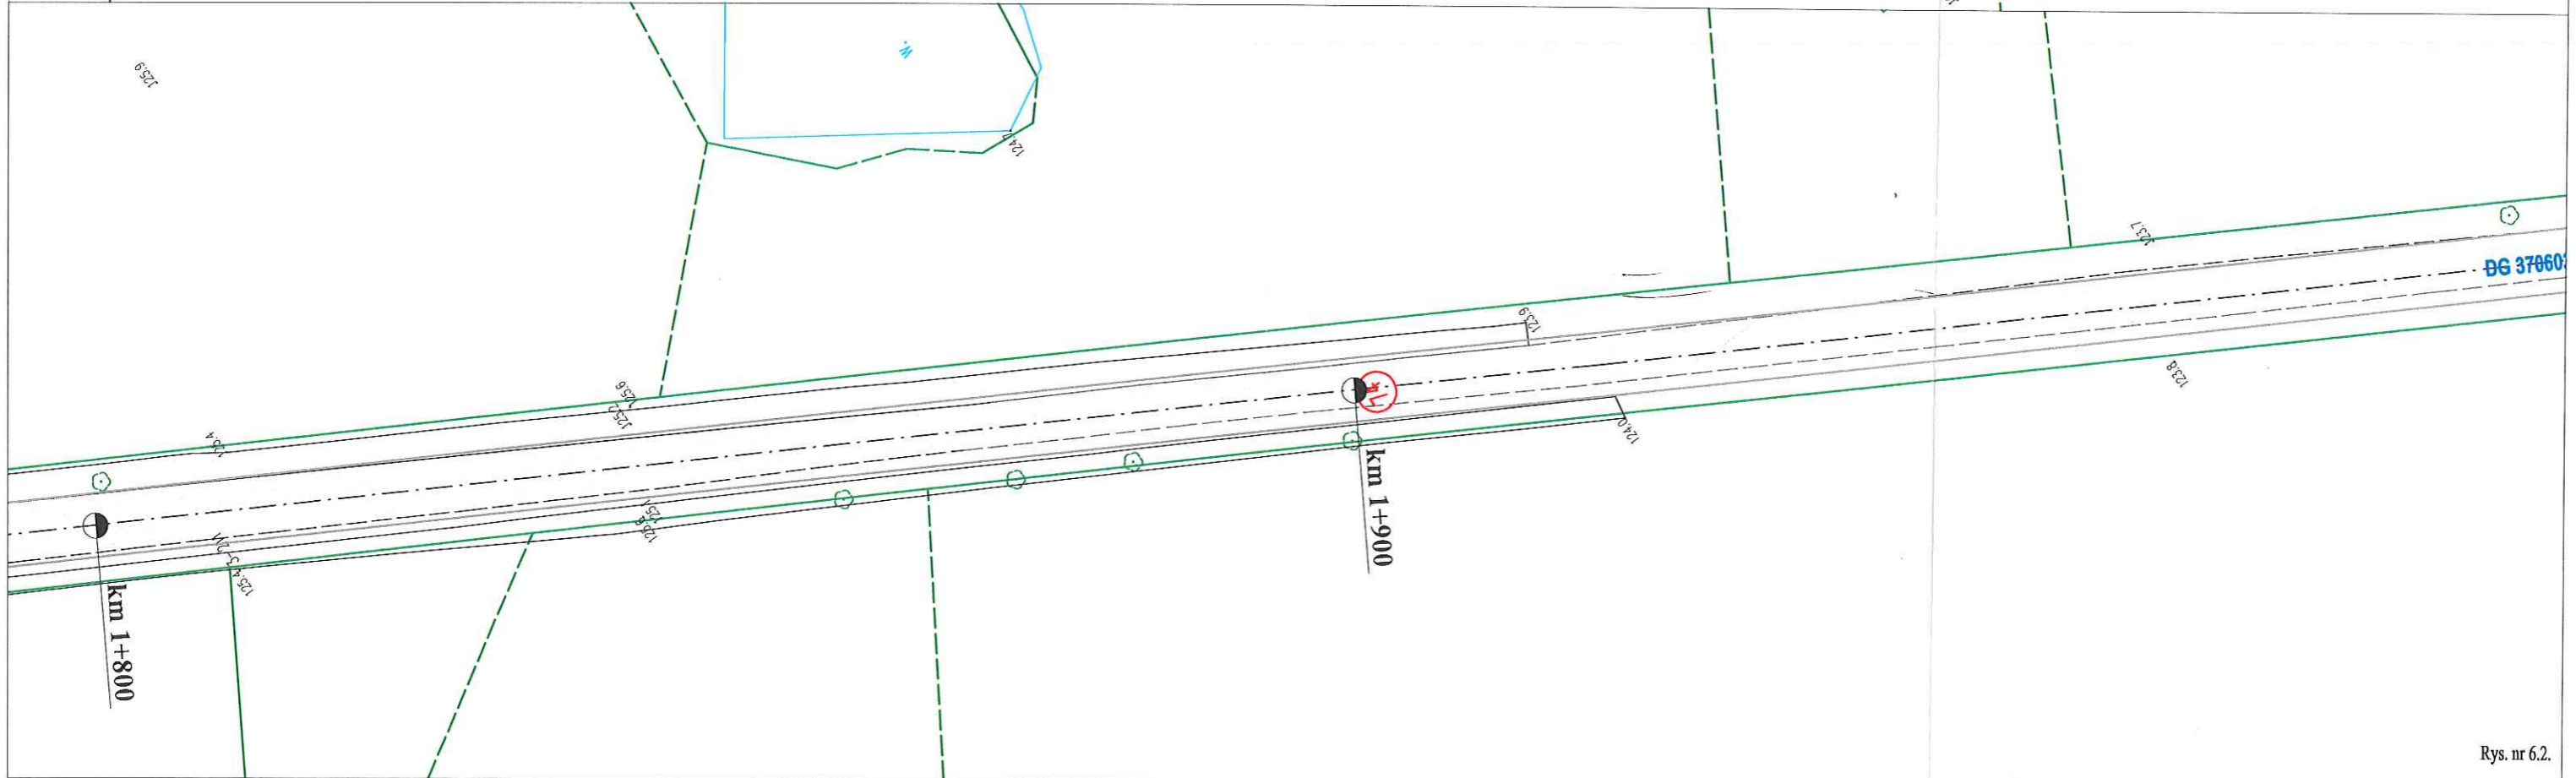


Rys. nr 6.2.



LEGENDA		Rysunek	PROJEKT STAŁEJ ORGANIZACJI RUCHU	Rys. nr 6.0.
	JEZDNIA SZER. 5,00 m	Zadanie	<b>Przebudowa drogi gminnej Podlesie - Blinno</b>	Skala: 1:500
	PROJEKTOWANE OZNAKOWANIE PIONOWE	Inwestor	Gmina Szczutowo ul. Lipowa 5a, 09-227 Szczutowo	Data: 06.2021
	ISTNIEJĄCE OZNAKOWANIE PIONOWE	Opracował	mgr inż. Agnieszka Chomka - branża drogowa (WAM/ 0050/POOD/12)	



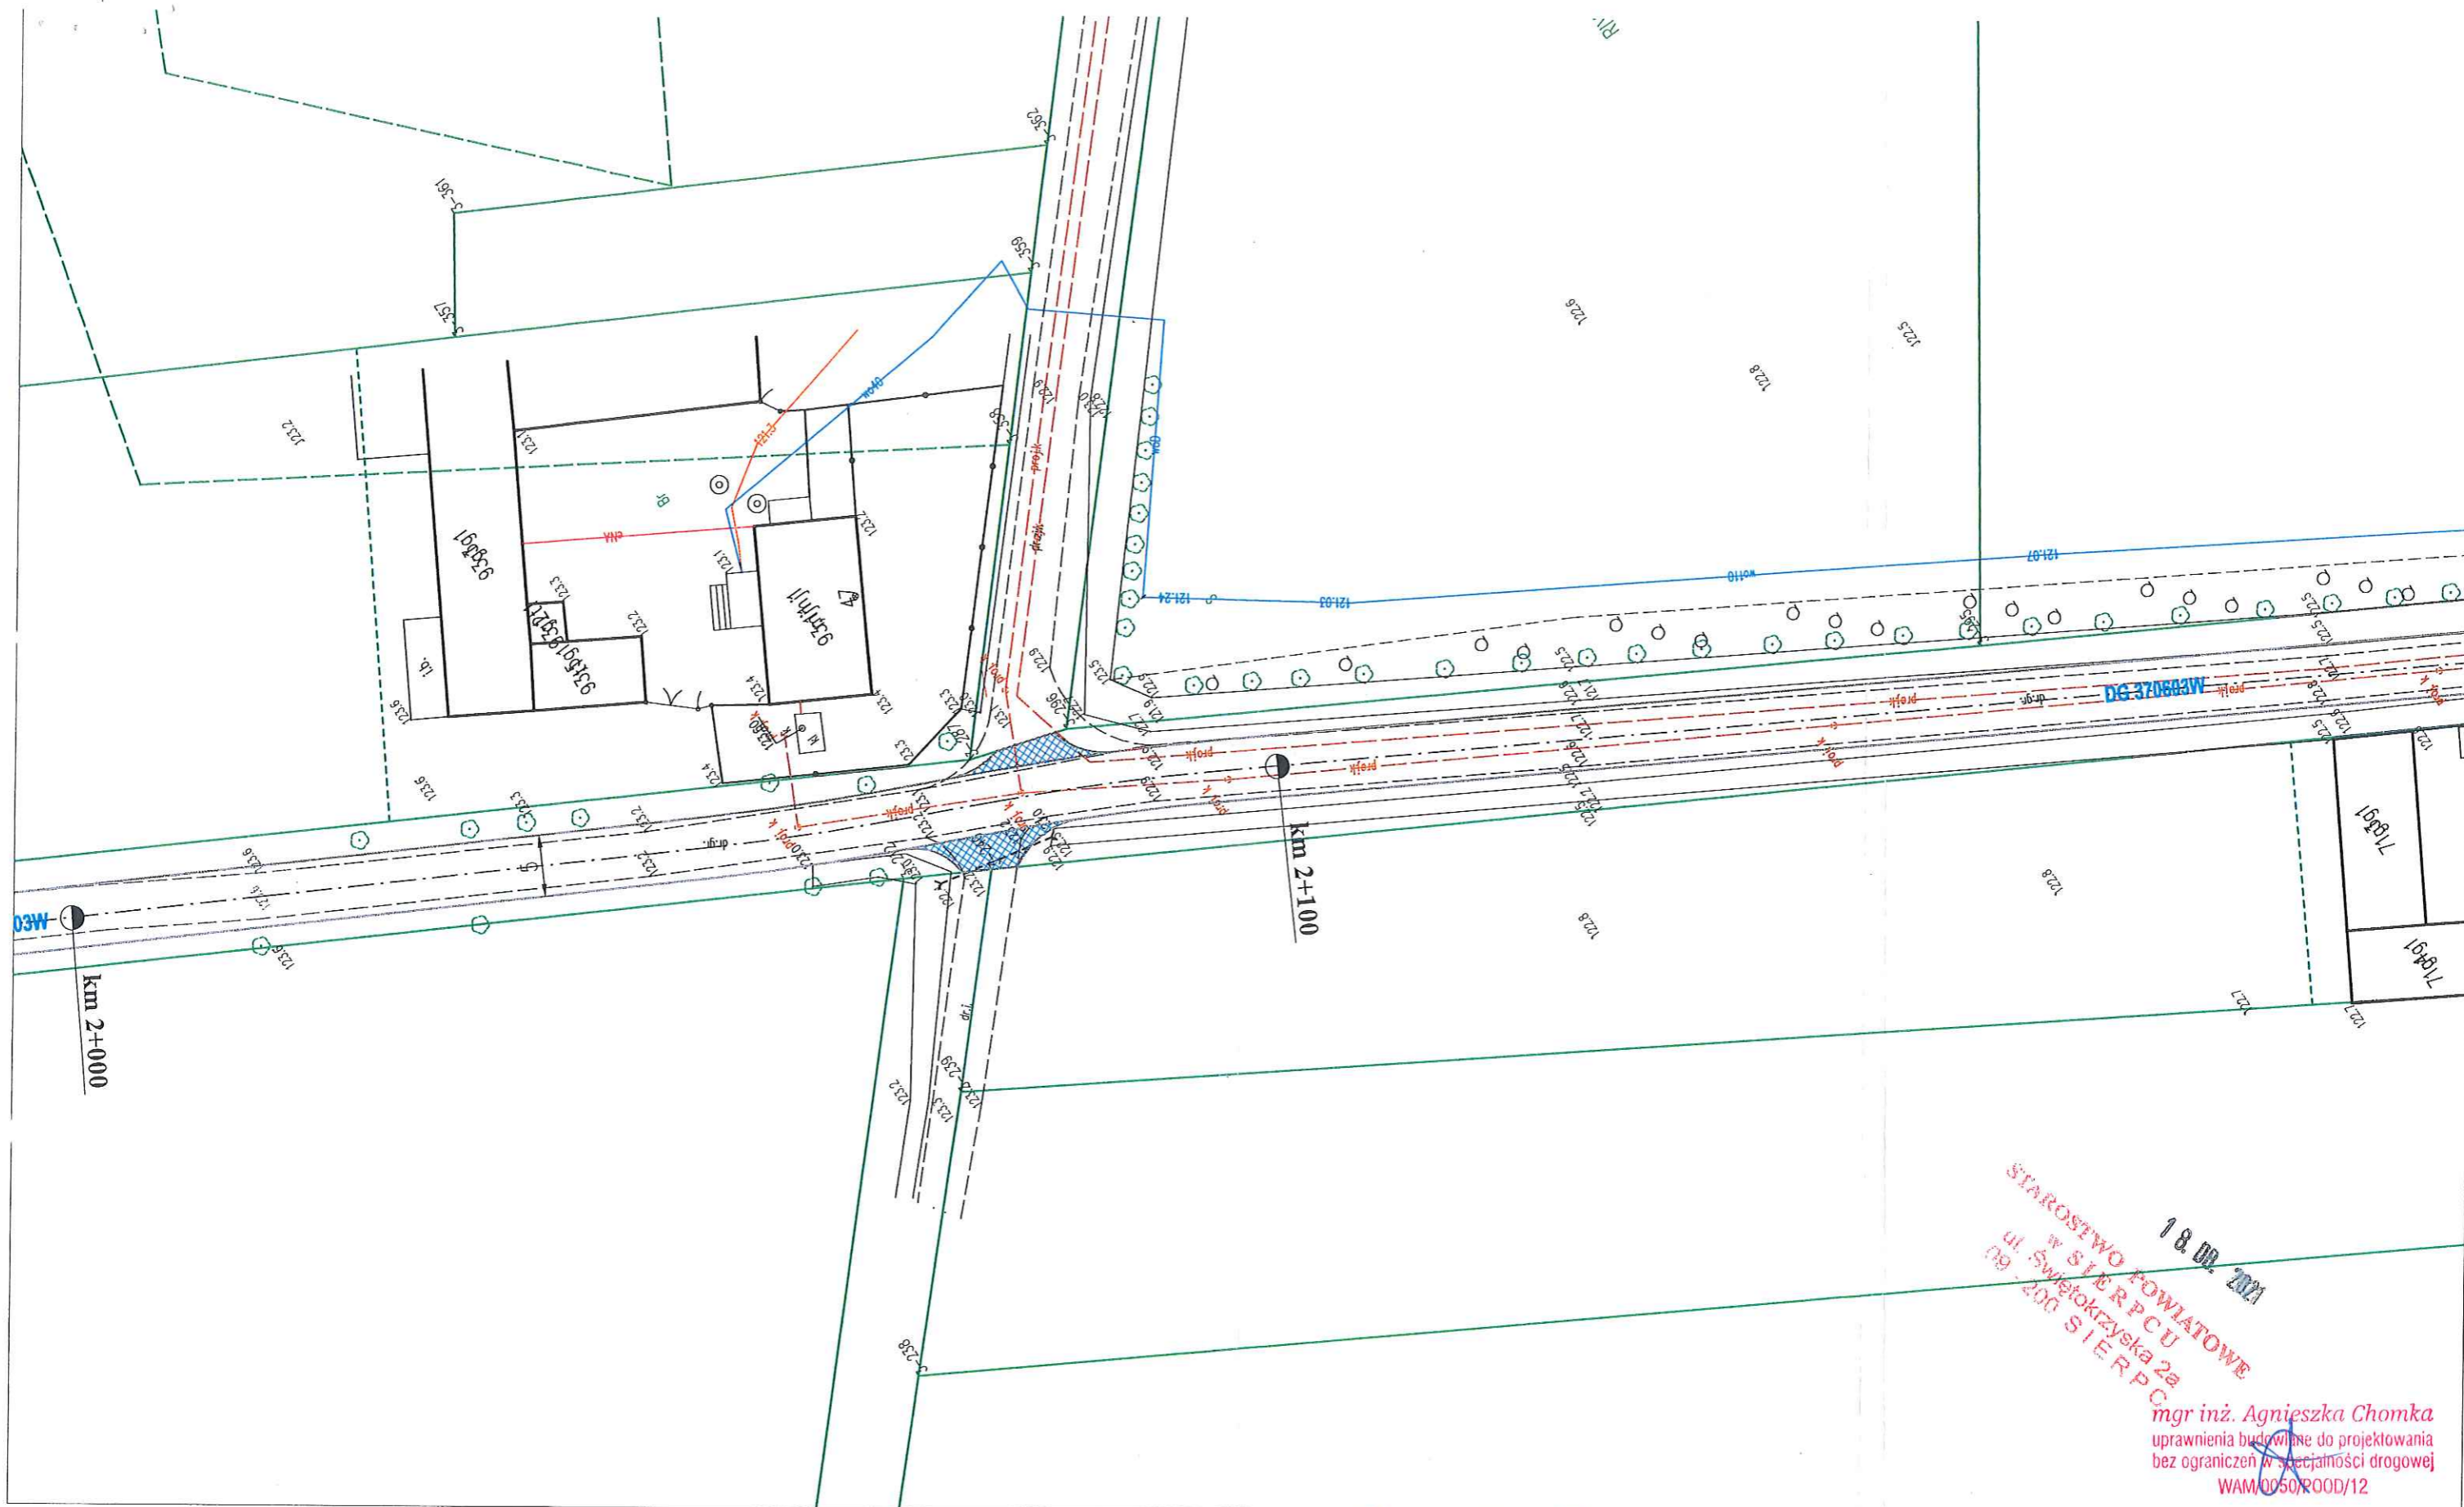






18.06.2021  
 STAROSTWO POWIATOWE  
 w S I E R P C U  
 ul. Świątokrzyska 2a  
 09-200 S I E R P C U

mgr inż. Agnieszka Chomka  
 uprawnienia budowlane do projektowania  
 bez ograniczeń w specjalności drogowej  
 WAM/0050/ROOD/12



LEGENDA		Rysunek	PROJEKT STAŁEJ ORGANIZACJI RUCHU	Rys. nr 7.0.
	JEZDNI SZER. 5,00 m	Zadanie	Przebudowa drogi gminnej Podlesie - Blinno	Skala: 1:500
	PROJEKTOWANE OZNAKOWANIE PIONOWE	Inwestor	Gmina Szczutowo ul. Lipowa 5a, 09-227 Szczutowo	Data: 06.2021
	ISTNIEJĄCE OZNAKOWANIE PIONOWE	Opracował	mgr inż. Agnieszka Chomka - branża drogowa (WAM/ 0050/POOD/12)	



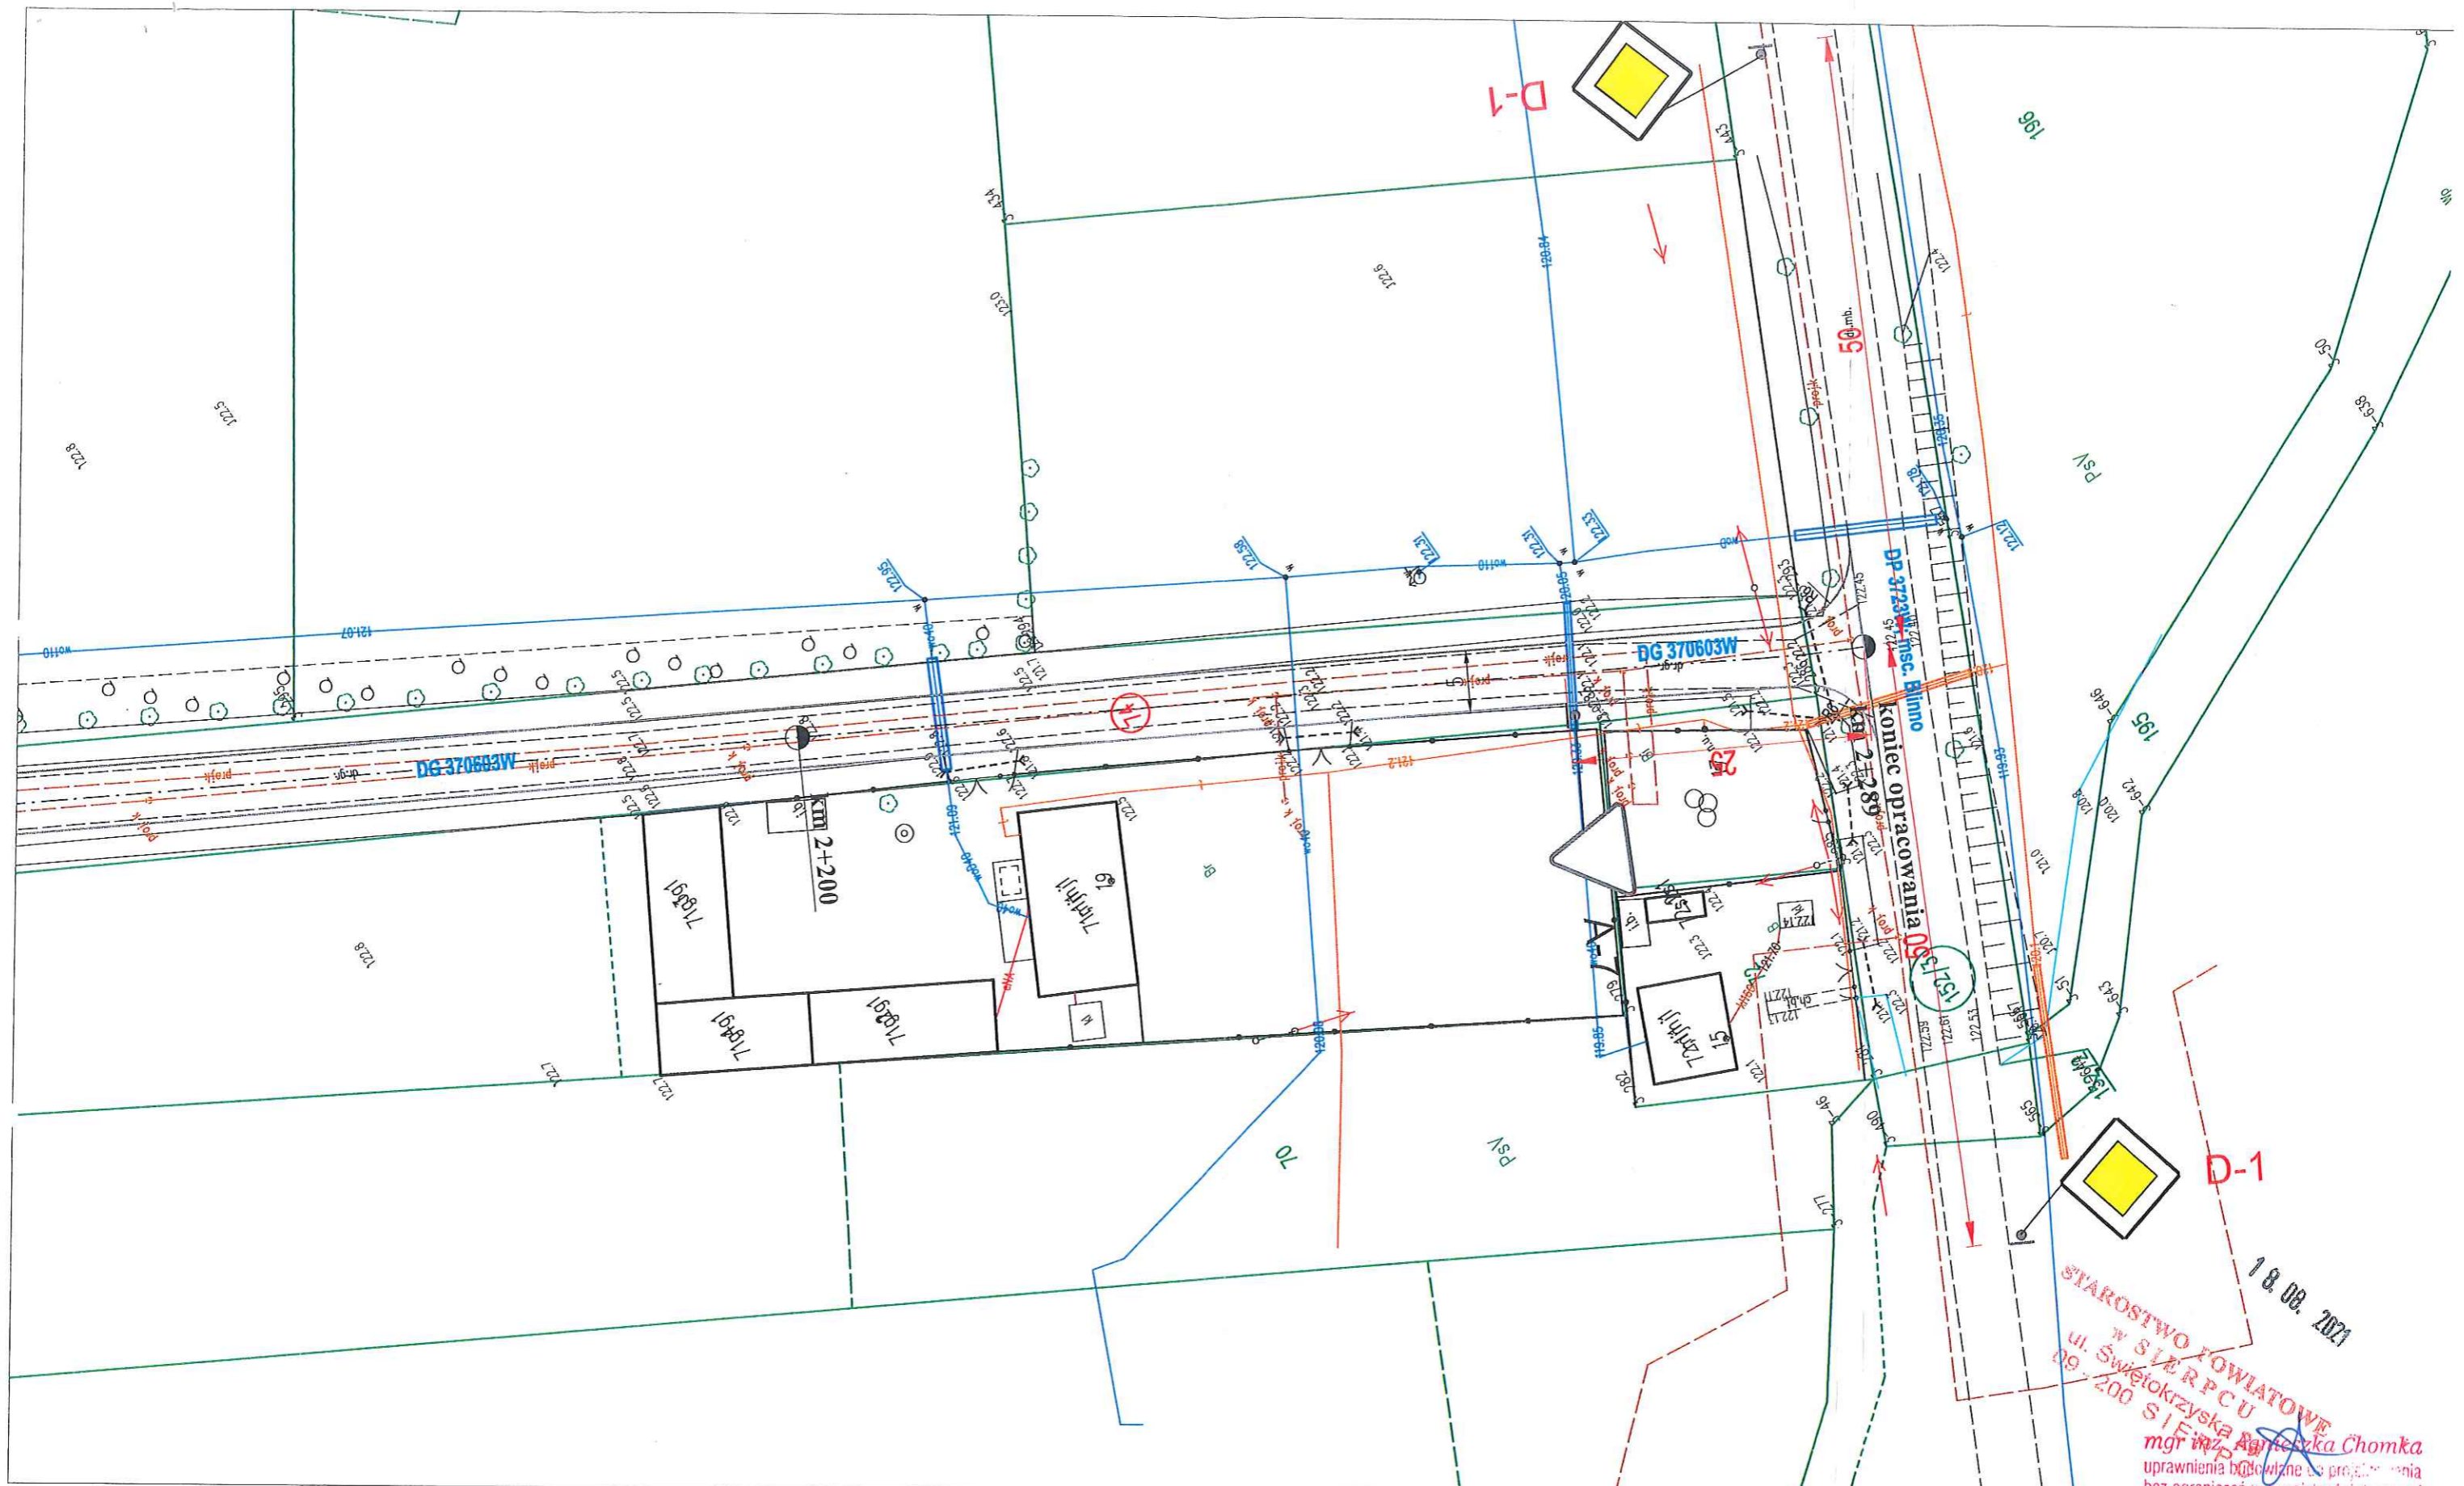

18.08.2021  
 STAROSTWO POWIATOWE  
 w SŁUPSKU  
 ul. Świętokrzyska 89  
 mgr inż. Agnieszka Chomka  
 uprawnienia budowlane w specjalności drogowej  
 WAM/0050/POOD/12



LEGENDA		Rysunek	WAM/0050/POOD/12
	JEZDNI SZER. 5,00 m	PROJEKT STAŁEJ ORGANIZACJI RUCHU	Rys. nr 8.0.
	PROJEKTOWANE OZNAKOWANIE PIONOWE	Zadanie	Przebudowa drogi gminnej Podlesie - Blinno
	ISTNIEJĄCE OZNAKOWANIE PIONOWE	Inwestor	Gmina Szczutowo ul. Lipowa 5a, 09-227 Szczutowo
		Opracował	mgr inż. Agnieszka Chomka - branża drogowa (WAM/ 0050/POOD/12)
			Data: 06.2021