


Przekrój konstrukcyjny: droga gminna KR1

Skala 1:25
[wymiary w cm]

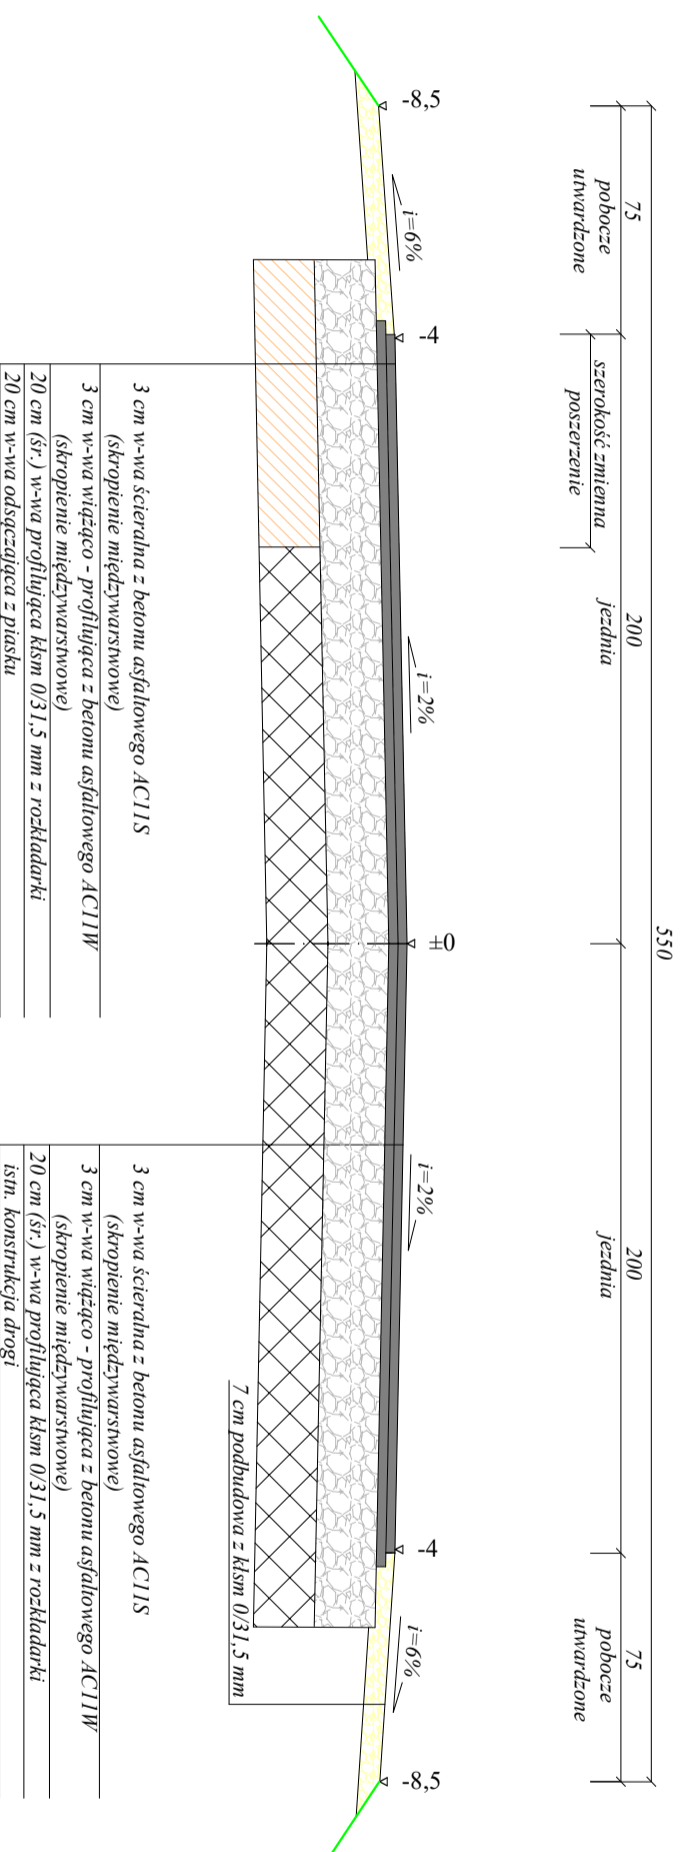

Rysunek	PRZEKRÓJ KONSTRUKCYJNY jezdni	Rys. nr 3.0
Zadanie	Przebudowa drogi gminnej w miejscowości Modrzewie ETAP III	Skala: 1:25
Inwestor	Gmina Szczutowo ul. Lipowa 5a, 09-227 Szczutowo	Data: 05.2022
Projektant	mgr inż. Agnieszka Chomka - branża drogowa	WAM/ 0050/POOD/12