

UCHWAŁA Nr LVI/338/2023
RADY GMINY SZCZUTOWO
z dnia 24 listopada 2023r.

w sprawie zlokalizowania inwestycji w Zespole Przyrodniczo – Krajobrazowym
Jeziora Urszulewskiego

Na podstawie art. 18 ust. 2 pkt 15 ustawy z dnia 8 marca 1990 r. o samorządzie gminnym (Dz.U. z 2023 r. poz. 40 z późn. zm.), art. 44 ust. 1 ustawy z dnia 16 kwietnia 2004 r. o ochronie przyrody (Dz.U. z 2023 r. poz.1336), Rozporządzenia nr 220 Wojewody Mazowieckiego z dnia 10 lipca 2001 r. w sprawie wprowadzenia zespołów przyrodniczo-krajobrazowych na terenie województwa mazowieckiego (Dz.Urz. Woj. Maz. z 2001 r. Nr 162 poz. 2402) i Rozporządzenia Nr 96 Wojewody Mazowieckiego z dnia 29 listopada 2002 r. zmieniającym rozporządzenie w sprawie wprowadzenia zespołów przyrodniczo-krajobrazowych na terenie województwa mazowieckiego (Dz.Urz. Woj. Maz. z 2002 r. Nr 308 poz. 8111) Rada Gminy w Szczutowie uchwala co następuje :

§ 1

Uzgadnia pozytywnie realizację inwestycji pn. „Budowa pomostu rekreacyjnego na działkach nr ewid. 1 (Jezioro Urszulewskie) i 547/9 w miejscowości Słupia gmina Szczutowo” zgodnie z projektem decyzji o warunkach zabudowy znak sprawy RI.6730.86.2023.LP stanowiącym załącznik nr 1 do uchwały.

§ 2

Wykonanie uchwały powierza się Wójtowi Gminy Szczutowo.

§ 3

Uchwała wchodzi w życie z dniem podjęcia.


Radca Prawny
mgr Zdzisław Kuczkowski



Przewodniczący Rady


Zbigniew Kopciński

Szczutowo, dnia

L.Dz. RI 6730.86.2023.LP

**PROJEKT
DECYZJA**

o warunkach zabudowy

Na podstawie art. 4 ust. 2 pkt 2, art. 59 ust. 1, art. 60 ustawy z dnia 27 marca 2003 r. o planowaniu i zagospodarowaniu przestrzennym (t.j. Dz.U. z 2023 r. poz. 977 z późn. zm.) oraz art. 104 ustawy z dnia 14 czerwca 1960r. – Kodeks postępowania administracyjnego (t.j. Dz.U. z 2023 r. poz. 775 z późn. zm.) - po rozpatrzeniu wniosku **p. Michała Komosińskiego zam. ul. Olszankowa 41M/2, 05-120 Legionowo z dnia 20.09.2023 r.** w sprawie wydania decyzji o warunkach zabudowy **działek nr 1 i 547/9 w miejscowości Słupia, gm. Szczutowo dla zamierzenia inwestycyjnego polegającego na budowie pomostu rekreacyjnego.**

USTALAM

warunki zabudowy i zagospodarowania terenu

1. Rodzaj inwestycji:

- urządzenie wodne

2. Warunki i szczegółowe zasady zabudowy i zagospodarowania terenu wynikające z przepisów odrębnych:

- projekt budowlany należy opracować zgodnie z przepisami ustawy z dnia 7 lipca 1994 r. Prawo budowlane (t.j. Dz.U. z 2023 r. poz. 682 z późn. zm.) oraz rozporządzeniem Ministra Infrastruktury z dnia 12 kwietnia 2002 r. w sprawie warunków technicznych jakim powinny odpowiadać budynki i ich usytuowanie (t.j. Dz.U. z 2022 r. poz. 1225);
- uzyskać wymagane uzgodnienia projektu budowlanego i zezwolenia wynikające z przepisów odrębnych;

3. Warunki dotyczące kształtowania ład przestrzennego

- linia zabudowy – nie dotyczy;
- lokalizacja planowanej inwestycji – zgodnie z załącznikiem graficznym nr 1 do niniejszej decyzji;
- powierzchnia zabudowy pomostu – od 180,0 do 184,0 m²;
- szerokość pomostu – od 1,2 do 5,2 m;
- długość pomostu – 140,0 m
- wysokość pomostu – od 2,2 do 3,5 m;
- powierzchnia ulegająca przekształceniu – do 184,0 m²;
- powierzchnia zabudowy w stosunku do powierzchni działki – nie ustala się;

4. Warunki dotyczące ochrony środowiska, przyrody i krajobrazu

- budowa urządzenia wodnego – pomostu wymaga uzyskania pozwolenia wodnoprawnego;
- inwestycja jest zlokalizowana na terenie Obszaru Chronionego Krajobrazu Przyczecze Skrzy Prawyj wyznaczonego w rozporządzeniu Nr 17 Wojewody Mazowieckiego z dnia 27 lipca 2006 r. w

sprawie Obszaru Chronionego Krajobrazu Przyrzecze Skrwy Prawej (Dz. Urz. Woj. Maz. Nr 157, poz. 6154) zmienionej Uchwałą Nr 34/13 Sejmiku Województwa Mazowieckiego z dnia 18 lutego 2013 r. (Dz. Urz. Woj. Maz. poz. 2486) oraz zespołu przyrodniczo-krajobrazowego Jezioro Szczutowskie ustanowionego na podstawie rozporządzenia Wojewody Mazowieckiego z dnia 10 lipca 2001 r. w sprawie wprowadzenia zespołów przyrodniczo-krajobrazowych na terenie województwa mazowieckiego (Dz. Urz. Woj. Mazowieckiego z 2001 r. Nr 162 poz. 2402). W związku z tym na terenie inwestycji obowiązują przepisy ochrony dla obszarów chronionych wynikające z ustawy z dnia 16 kwietnia 2004r. o ochronie przyrody (t.j. Dz.U. z 2023 r. poz. 1336 z późn. zm.) oraz zakazy określone w wymienionych dokumentach. Planowany pomost rekreacyjny ma służyć między innymi do amatorskiego połowu ryb;

- rodzaj inwestycji nie jest wyszczególniony w rozporządzeniu Rady Ministrów z dnia 10 września 2019 r. w sprawie przedsięwzięć mogących znacząco oddziaływać na środowisko (t.j. Dz.U. z 2019 r. poz. 1839 z późn.zm.);
- w trakcie przygotowania i realizacji inwestycji należy zapewnić oszczędne korzystanie z terenu (art. 74 ustawy z dn. 27 kwietnia 2001 r. Prawo ochrony środowiska – (t.j. Dz.U. z 2022 r. poz. 2556 z późn. zm.));
- realizacja zamierzenia nie wymaga naruszenia naturalnych siedlisk przyrodniczych, ich przekształcenia, oraz zajęcia siedlisk wrażliwych będących potencjalnym miejscem występowania gatunków chronionych;
- planowane przedsięwzięcie nie może stanowić ponadnormatywnej uciążliwości dla otoczenia z uwagi na emisję zanieczyszczeń do powietrza i hałasu oraz zagrożenia dla środowiska gruntowo-wodnego;

5. Warunki dotyczące ochrony dziedzictwa kulturowego i zabytków oraz dóbr kultury współczesnej

- prace ziemne należy prowadzić z uwzględnieniem przepisów art. 32 ustawy z dnia 23.07.2003 r. o ochronie zabytków i opiece nad zabytkami (t.j. Dz.U. z 2022 r. poz. 840 z późn. zm.);

6. Warunki dotyczące ochrony gruntów rolnych i leśnych

- nie dotyczy;

7. Warunki obsługi w zakresie infrastruktury technicznej:

- zaopatrzenie w wodę – nie dotyczy;
- odprowadzenie ścieków sanitarnych – nie dotyczy;
- odprowadzanie wód opadowych i roztopowych – powierzchniowo na teren działek nr 1 i 547/9;
- zaopatrzenie w energię elektryczną – nie dotyczy;
- odpady stałe – nie dotyczy;
- zaopatrzenie w ciepło – nie dotyczy;

8. Warunki obsługi w zakresie komunikacji

- inwestycja ma zapewniony dostęp do drogi publicznej – drogi gminnej (działki nr 13/2) za pośrednictwem służebności przejazdu przez działki: nr 547/10 (powstała w wyniku podziału działki 547/3) oraz działki nr 266/4 (akt notarialny w aktach sprawy);

9. Wymagania dotyczące ochrony interesów osób trzecich:

- obiekty budowlane oraz sposób zagospodarowania działki budowlanej należy zaprojektować z uwzględnieniem prawa budowlanego oraz przepisów odrębnych, zapewniając ochronę interesów osób trzecich;
- właściciel nieruchomości powinien przy wykonywaniu swego prawa powstrzymać się od działań, które zakłócałyby korzystanie z nieruchomości sąsiednich ponad przeciętną miarę, wynikającą ze społeczno-gospodarczego przeznaczenia nieruchomości i stosunków miejscowych (art. 144 ustawy z dnia 23 kwietnia 1964 r. Kodeks cywilny - t.j. Dz.U. z 2023 r. poz. 1610 z późn. zm.).

10. Wymagania dotyczące ochrony obiektów budowlanych na terenach górniczych

- nie dotyczy;

11. Ochrona obiektów budowlanych na terenach narażonych na niebezpieczeństwo powodzi oraz na terenach zagrożonych osuwaniem się mas ziemnych

* nie dotyczy;

12. Linie rozgraniczające teren inwestycji:

- linie rozgraniczające teren inwestycji zaznaczono na kopii mapy w skali 1:1000 stanowiącej załącznik graficzny nr 1 do niniejszej decyzji.

UZASADNIENIE

Pismem z dnia **20.09.2023 r. p. Michał Komosiński zam. ul. Olszankowa 41A/2, 05-120 Legionowo** wystąpił do Wójta Gminy Szczutowo o wydanie decyzji o warunkach zabudowy *działek nr 1 i 547/9 w miejscowości Słupia, gm. Szczutowo dla zamierzenia inwestycyjnego polegającego na budowie pomostu rekreacyjnego.*

- Na podstawie informacji o działkach z dnia 28.09.2023 r. stwierdzono, iż Wnioskodawca jest współwłaścicielem działki nr 547/9 w miejscowości Słupia, gm. Szczutowo, natomiast działka nr 1 w miejscowości Słupia stanowi własność Skarbu Państwa w zarządzie Marszałka Województwa Mazowieckiego.
- Teren przewidywanej inwestycji nie jest objęty miejscowym planem zagospodarowania przestrzennego. Dotychczas obowiązujący miejscowy plan zagospodarowania przestrzennego utracił ważność z końcem 2003 roku, w związku z czym, wydanie warunków zabudowy i zagospodarowania terenu, następuje na podstawie decyzji o warunkach zabudowy (art. 4 ust. 2 pkt 2 ustawy z dnia 23 marca 2003 r. o planowaniu i zagospodarowaniu przestrzennym - t.j. Dz.U. z 2023 r. poz. 977 z późn. zm.).
- Działka nr 547/9 o powierzchni 0,3003 ha obejmuje łąki LV i LVI oraz rów W-LVI. Działka nr 1 o powierzchni 141,8300 ha obejmuje wody powierzchniowe Wp, las LsVI oraz nieużytek N. Z uwagi na fakt, że inwestycja realizowana będzie na gruntach oznaczonych w ewidencji jako Wp nie zachodzi konieczność uzyskania zgody na zmianę przeznaczenia gruntów rolnych na cele nierolnicze i nieleśne, o której mowa w art. 7 ust. 2 pkt 1 ustawy z dnia 3 lutego 1995 r. o ochronie gruntów rolnych i leśnych (t.j. Dz.U. z 2022 r. poz. 2409 z późn. zm.).
- Teren przedmiotowych działek i najbliższego otoczenia objęto analizą funkcji, cech zabudowy i zagospodarowania terenu, w wyniku czego stwierdzono, iż pomost na jeziorze Urszulewskim jest powiązany funkcjonalnie z działkami sąsiednimi. Inwestycja nie spowoduje zmiany dotychczasowej funkcji działek nr 1 oraz 547/9. Planowana inwestycja obejmuje budowę pomostu rekreacyjnego.
- Inwestycja nie wymaga określania średnich wskaźników zabudowy, wyznaczanych na podstawie analizy zabudowy w sąsiedztwie.
- Na podstawie art. 389 ust. 1 pkt. 6 oraz 394 ust. 1 pkt 1 ustawy Prawo wodne stwierdzono, iż inwestycja wymaga pozwolenia wodnoprawnego.
- Wobec powyższego, dopuszczono realizację inwestycji uznając, iż nie spowoduje ona naruszenia lokalnego ładu przestrzennego i nie spowoduje negatywnych zmian w lokalnym krajobrazie.
- Wnioskowane przedsięwzięcie nie zalicza się do mogących znacząco oddziaływać na środowisko (zgodnie z rozporządzeniem Rady Ministrów z dnia 10 września 2019 r. w sprawie przedsięwzięć mogących znacząco oddziaływać na środowisko (t.j. Dz.U. z 2019 r. poz. 1839 z późn. zm.), w związku z tym nie jest wymagane przeprowadzenie procedury oceny oddziaływania na środowisko.
- Teren inwestycji nie jest zaliczony do obszarów Natura 2000 natomiast jezioro Urszulewskie znajduje się w zasięgu obszaru chronionego krajobrazu i zespołu przyrodniczo-krajobrazowego. W związku z tym w treści decyzji uwzględniono wymóg stosowania przepisów ochrony i zakazów obowiązujących dla tych obszarów.
- Teren inwestycji znajduje się poza strefami ochrony zabytków i nie obejmuje udokumentowanych stanowisk archeologicznych.
- Przedmiotowa inwestycja jest zlokalizowana poza terenami górnictwymi, poza obszarami narażonymi na niebezpieczeństwo powodzi oraz poza obszarami zagrożonymi osuwaniem się mas ziemnych.

- Przedmiotowa inwestycja nie wymaga wyposażenia w infrastrukturę techniczną.
 - Inwestycja ma zapewniony dostęp do drogi publicznej – drogi gminnej (działki nr 13/2) za pośrednictwem służebności przejazdu przez działki: nr 547/10 (powstała w wyniku podziału działki 547/3) oraz działki nr 266/4 (akt notarialny w aktach sprawy);
 - Planowane zamierzenie budowlane nie znajdzie się w obszarze:
 - a) w stosunku do którego decyzją o ustaleniu lokalizacji strategicznej inwestycji w zakresie sieci przesyłowej, o której mowa w art. 5 ust. 1 ustawy z dnia 24 lipca 2015 r. o przygotowaniu i realizacji strategicznych inwestycji w zakresie sieci przesyłowych (Dz. U. z 2021 r. poz. 428, 784 i 000), ustanowiony został zakaz, o którym mowa w art. 22 ust. 2 pkt 1 tej ustawy,
 - b) strefy kontrolowanej wyznaczonej po obu stronach gazociągu,
 - c) strefy bezpieczeństwa wyznaczonej po obu stronach rurociągu.
 - Na podstawie powyższego należy stwierdzić, iż planowana inwestycja spełnia wszystkie warunki wynikające z art. 61 ust.1 ustawy o planowaniu i zagospodarowaniu przestrzennym.
 - Zgodnie z art. 5 ust. 4 ustawy o planowaniu i zagospodarowaniu przestrzennym (t.j. Dz.U. z 2023 r. poz. 977 z późn. zm.) projekt decyzji został sporządzony przez osobę posiadającą kwalifikacje do wykonywania zawodu urbanisty na terytorium Rzeczypospolitej Polskiej.
 - Na podstawie Rozporządzenia Ministra Infrastruktury z dnia 12 kwietnia 2002r. w sprawie warunków technicznych jakim powinny odpowiadać budynki i ich usytuowanie (t.j. Dz.U. z 2022 r. poz. 1225) stwierdza się, iż istnieje możliwość lokalizacji przedmiotowej inwestycji na terenie wskazanym przez Wnioskodawcę. Spełnienie warunków określonych w Rozporządzeniu podlega badaniu podczas procedury wydawania decyzji pozwolenia na budowę lub weryfikacji zgłoszenia budowy.
 - Zgodnie z art. 61 § 4 Kodeksu Postępowania Administracyjnego organ I instancji wszczął postępowanie o czym zawiadomił strony pismem Nr z dnia r., umożliwiając zapoznanie się z aktami sprawy.
 - W trakcie wszczęcia postępowania nie wpłynęły wnioski ani uwagi ze strony właścicieli pobliskich działek.
- W związku z powyższym orzeczono jak w sentencji.

Uzgodnienia

Zgodnie z art. 60 ust. 1 i art. 53 ust. 4 ustawy o planowaniu i zagospodarowaniu przestrzennym, warunki zabudowy i zagospodarowania terenu dla przedmiotowej inwestycji uzgodniono z :

- organem właściwym w sprawach ochrony gruntów rolnych – Starostą Sierpeckim - postanowienie Nr z dnia
- organem właściwym w sprawach melioracji wodnych – Dyrektorem Zarządu Zlewni we Włocławku - postanowienie Nr z dnia
- z Regionalnym Dyrektorem Ochrony Środowiska w Warszawie, Oddział w Płocku - postanowienie Nr z dnia
- z Radą Gminy Szczutowo - Uchwała Nr z dnia

POUCZENIE

Udzielona decyzja nie rodzi praw do terenu oraz nie narusza prawa własności i uprawnień osób trzecich. Decyzja wygasa z chwilą uzyskania pozwolenia na budowę lub dokonania zgłoszenia budowy przez innego wnioskodawcę, który wcześniej uzyskał prawo do terenu, pod warunkiem braku zastrzeżeń ze strony właściwego organu. Wnioskodawcy, który nie uzyskał prawa do terenu, nie przysługuje roszczenie o zwrot nakładów poniesionych w związku z otrzymaną decyzją (art. 63 i 65 ustawy z dnia 27 marca 2003 r. o planowaniu i zagospodarowaniu przestrzennym).

Rozpoczęcie inwestycji może nastąpić po uzyskaniu decyzji o pozwoleniu na budowę lub po dokonaniu zgłoszenia budowy, pod warunkiem braku zastrzeżeń ze strony właściwego organu.

Od niniejszej decyzji służy odwołanie do Samorządowego Kolegium Odwoławczego w Płocku, za pośrednictwem Wójta Gminy Szczutowo w terminie 14 dni od daty jej doręczenia.

W trakcie biegu terminu do wniesienia odwołania strona może zrzec się prawa do wniesienia odwołania wobec organów administracji publicznej, który wydał decyzję. Zgodnie z § 2 z dniem doręczenia organowi administracji publicznej oświadczenia o zrzeczeniu się prawa do wniesienia odwołania przez ostatnią ze stron postępowania, decyzja staje się ostateczna i prawomocna. W przypadku zrzeczenia się odwołania nie przysługuje skarga do Wojewódzkiego Sądu Administracyjnego. Oświadczenie o zrzeczeniu się prawa do wniesienia odwołania, które zostało prawidłowo złożone jest niewzruszalne i nie można go cofnąć. Decyzja podlega wykonaniu przed upływem terminu do wniesienia odwołania, jeżeli jest zgodna z żądaniem wszystkich stron lub jeżeli wszystkie strony zrzekły się prawa do wniesienia odwołania (art. 127a i 130 § 4 ustawy z dnia 14 czerwca 1960 r. – Kodeks postępowania administracyjnego (t.j. Dz. U. z 2023 r., poz. 775 z późn. zm.)).

.....
Wójt Gminy Szczutowo

Opracowanie projektu decyzji:

mgr inż. Karol Sadowski

*Posiadający kwalifikacje do wykonywania zawodu
urczysty na terytorium RP zgodnie z art. 5 ustawy
o planowaniu i zagospodarowaniu przestrzennym*

Otrzymują:

1. Wnioskodawca
2. Strony postępowania
3. a/a

Do wiadomości:

Zainteresowani wg rozdzielnika

Załącznik nr 2.1

do decyzji o warunkach zabudowy L.Dz. RI 6730.86.2023.LP Analiza funkcji oraz cech zabudowy i zagospodarowania terenu

Zgodnie z art. 61 ust. 5a ustawy o planowaniu i zagospodarowaniu przestrzennym (t.j. Dz.U. z 2023 r. poz. 977 z późn. zm.) przeprowadzono analizę funkcji oraz cech zabudowy i zagospodarowania terenu w zakresie warunków, o których mowa w art. 61 ust. 1 pkt 1-6 wyżej wymienionej ustawy dla zamierzenia inwestycyjnego polegającego *na budowie pomostu rekreacyjnego*.

W wyniku przeprowadzonej analizy stwierdzono:

- Działki nr 1 i 547/9 są zlokalizowane w miejscowości Słupia, gm. Szczutowo w sąsiedztwie zabudowy rekreacji indywidualnej oraz lasu.
- Działka nr 547/9 o powierzchni 0,3003 ha obejmuje łąki ŁV i ŁVI oraz ŁVI oraz rów W-ŁVI.
- Działka nr 1 o powierzchni 141,8300 ha obejmuje wody powierzchniowe Wp, las LsVI oraz nieużytek N.
- Działka nr 1 stanowi własność Skarbu Państwa w zarządzie Marszałka Województwa Mazowieckiego.
- Wnioskodawca jest współwłaścicielem działki 547/9.
- Przedmiotowy teren nie jest objęty obowiązującym miejscowym planem zagospodarowania przestrzennego.

Analiza warunków określonych w art. 61 ust. 1 ustawy o planowaniu i zagospodarowaniu:

- Inwestycja dotyczy budowy urządzenia wodnego.
- Pomost (zgodnie z przepisami ustawy Prawo wodne) jest urządzeniem wodnym, w związku z tym, nie zachodzi potrzeba wskazania obszaru analizy i tzw. dobrego sąsiedztwa, właściwego dla określania wskaźników dla nowych budynków. Inwestycja nie dotyczy gabarytów i formy architektonicznej właściwej dla budynków, o których mowa w §1 ust. 3, 4 i 5 Rozporządzenia Ministra Infrastruktury z dnia 26 sierpnia 2003 r. w sprawie sposobu ustalenia wymagań dla nowej zabudowy i zagospodarowania terenu w przypadku braku miejscowego planu zagospodarowania przestrzennego (Dz.U. z 2003r. Nr 164 poz. 1588 z późn. zm.).
- Inwestycja nie powoduje zmiany dotychczasowej funkcji działek nr 1 oraz 547/9.
- Inwestycja ma zapewniony dostęp do drogi publicznej – drogi gminnej (działki nr 13/2) za pośrednictwem służebności przejazdu przez działki: nr 547/10 (powstała w wyniku podziału działki 547/3) oraz działki nr 266/4 (akt notarialny w aktach sprawy).
- Działki nr 224 i 270 nie znajdują się w obszarze strategicznej inwestycji w zakresie sieci przesyłowej, a także strefy kontrolowanej wyznaczonej po obu stronach gazociągu oraz strefy bezpieczeństwa wyznaczonej po obu stronach rurociągu.

Analiza zgodności z przepisami odrębnymi

Zamierzenie jest zgodne z przepisami odrębnymi, takimi jak:

- ustawa z dnia 16 kwietnia 2004 r. o ochronie przyrody (t.j. Dz.U. z 2023 r. poz. 1336 z późn. zm.) – inwestycja jest zlokalizowana na terenie Obszaru Chronionego Krajobrazu Przyczecze Skrwy Prawej wyznaczonego w rozporządzeniu Nr 17 Wojewody Mazowieckiego z dnia 27 lipca 2006 r. w sprawie Obszaru Chronionego Krajobrazu Przyczecze Skrwy Prawej (Dz. Urz. Woj. Maz. Nr 157, poz. 6154) zmienionego Uchwałą Nr 34/13 Sejmiku Województwa Mazowieckiego z dnia 18 lutego 2013 r. (Dz. Urz. Woj. Maz. poz. 2486) – inwestycja nie narusza przepisów ustawy;
- ustawa z dnia 27 kwietnia 2001 r. Prawo ochrony środowiska (t.j. Dz.U. z 2022 r. poz. 2556 z późn. zm.) – nie narusza przepisów ochrony środowiska;

- ustawa z dnia 3 października 2008 r. o udostępnianiu informacji o środowisku i jego ochronie, udziale społeczeństwa w ochronie środowiska oraz ocenach oddziaływania na środowisko (t.j. Dz.U. z 2023 r. poz. 1094 z późn. zm.) – nie wymaga decyzji środowiskowej;
- ustawa z dnia 18 lipca 2001 r. Prawo wodne (t.j. Dz.U. z 2023 r. poz. 1478 z późn. zm.) – inwestycja nie narusza przepisów ustawy; art. 16 pkt 65 i) - Ilekroć w ustawie jest mowa o: urządzeniach wodnych – rozumie się przez to urządzenia lub budowle służące do kształtowania zasobów wodnych lub korzystania z zasobów;
- ustawa z dnia 3 lutego 1995 r. o ochronie gruntów rolnych i leśnych (t.j. Dz.U. z 2022 r. poz. 2409 z późn. zm.) - inwestycja nie narusza przepisów ustawy;
- ustawa z dnia 23 lipca 2003 r. o ochronie zabytków i opiece nad zabytkami (t.j. Dz.U. z 2022 r. poz. 840 z późn. zm.) – inwestycja nie narusza przepisów ustawy;
- ustawa z dnia 21 marca 1985 r. o drogach publicznych (t.j. Dz.U. z 2023 r. poz. 645 z późn. zm.) - inwestycja nie narusza przepisów ustawy;
- ustawa z dnia 14 grudnia 2012 r. o odpadach (t.j. Dz.U. z 2023 r. poz. 1587 z późn. zm.) - inwestycja nie narusza przepisów ustawy;
- ustawa z dnia 13 września 1996 r. o utrzymaniu czystości i porządku w gminach (t.j. Dz.U. z 2023 r. poz. 1469) – nie narusza przepisów ustawy;
- ustawa z dnia 10 kwietnia 1997r. Prawo energetyczne (t.j. Dz.U. z 2022 r. poz. 1385 z późn. zm.) - inwestycja nie narusza przepisów ustawy.

Jak wykazano w powyższej analizie, wydanie decyzji jest zgodne z przepisami odrębnymi. W związku z powyższym możliwe jest ustalenie warunków zabudowy i zagospodarowania terenu.


mgr inż. Karol Sadowski

*Posiadający kwalifikacje do wykonywania zawodu
urzędnika na terytorium RP zgodnie z art. 5 ustawy
o planowaniu i zagospodarowaniu przestrzennym*

Załącznik nr 1

do decyzji o warunkach zabudowy nr z dnia.....

Skala 1:1000

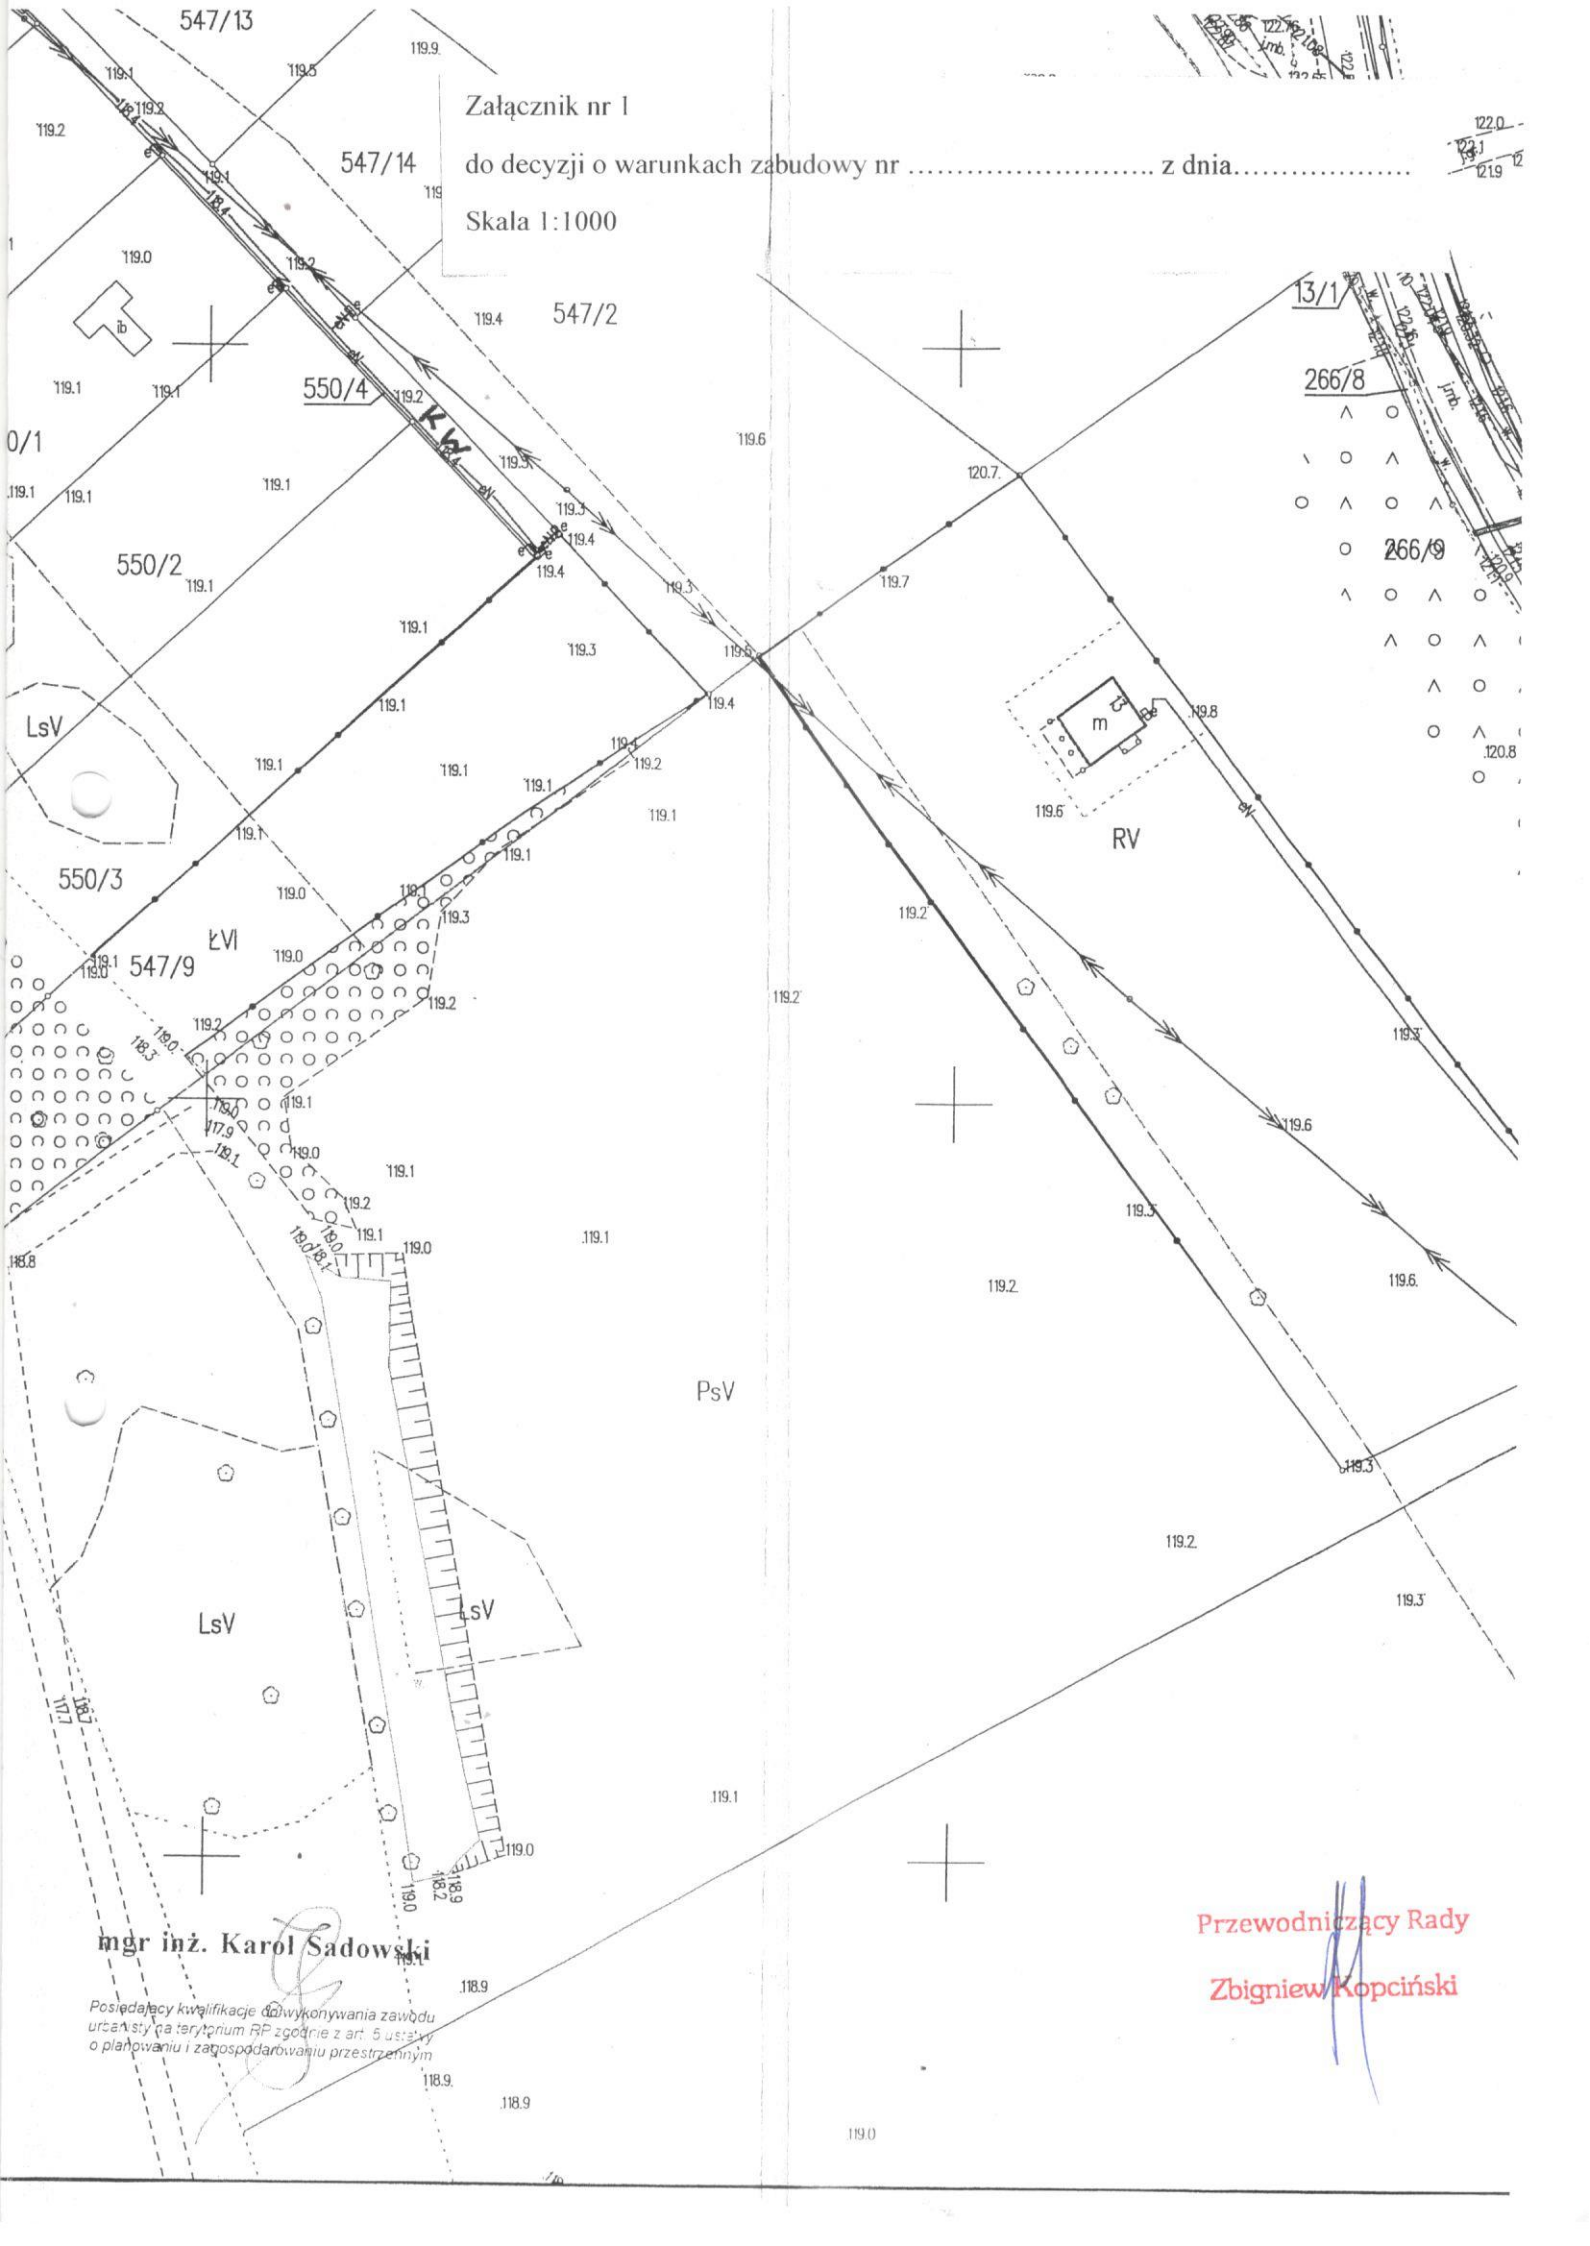

mgr inż. Karol Sadowski

Posiadający kwalifikacje do wykonywania zawodu
urzędnika terytorium RP zgodnie z art. 5 ust. 1 w
o planowaniu i zagospodarowaniu przestrzennym

Przewodniczący Rady

Zbigniew Kopciński

MAPA ZASADNICZA


Skala 1: 1000

województwo mazowieckie 14
powiat sierpecki 1427
gmina Szczutówo-142706 2
obszar Słupia-142706 2.0023
działka 547/9


Nazwa organu prowadzącego państwowy zasób geodezyjny i kartograficzny	STAROSTA SIERPECKI
Identyfikator ewidencyjny materiału zasobu	PL.PZGIK.7588
Nazwa materiału zasobu	MAPA ZASADNICZA
Data wykonania kopii materiału zasobu	20-09-2023
Imię, nazwisko i podpis osoby reprezentującej organ	Z up. STAROSTY <i>Dariusz Tomaszewski</i> STARSZY INSPEKTOR

Z up. STAROSTY

Dariusz Tomaszewski
STARSZY INSPEKTOR

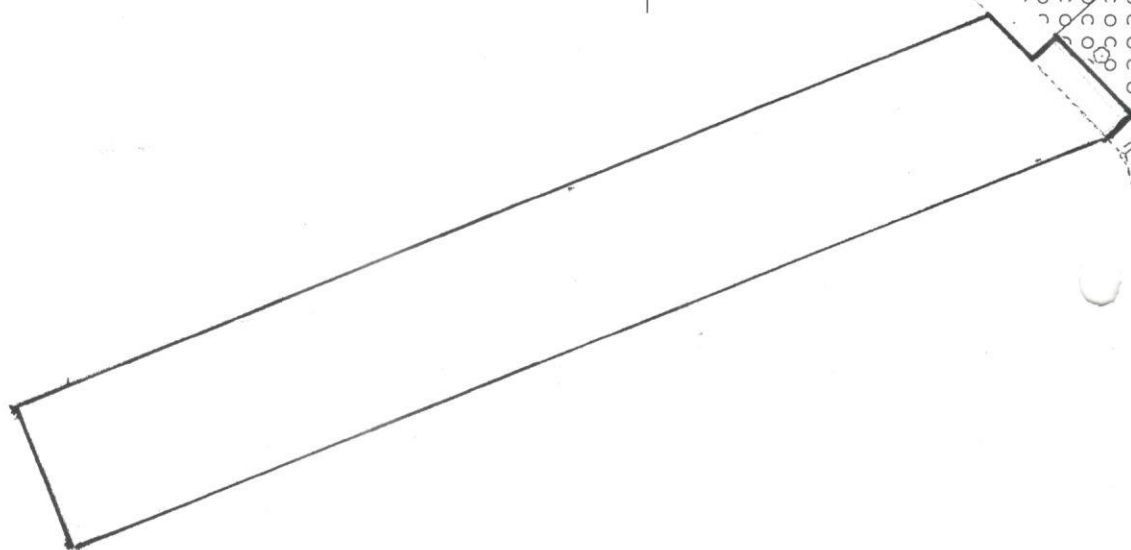

Linie rozgraniczające teren inwestycji

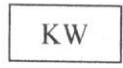

Droga Wewnętrzna