

KONSULTACJE SPOŁECZNE:

GDDKiA O/Bydgoszcz informuje, że w ramach opracowywanego " Studium Techniczno-Ekologiczno-Środowiskowego" odbędą się konsultacje społeczne dotyczące przedsięwzięcia pn.:

"Budowa drogi ekspresowej S-10 na odcinku Wyrzysk - Bydgoszcz - Toruń - Blinno"
Odcinek 5 - węzeł Lubicz - Blinno (granica województwa)

Zamawiający:



Generalna Dyrekcja Dróg Krajowych i Autostrad
Oddział w Bydgoszczy
ul. Fordońska 6
85-085 Bydgoszcz

Projektant (konsorcjum firm w składzie):



Biuo Projektowo-Inżynierskie REDAN Sp. z o.o.
ul. Jagiellońska 69, 70-382 Szczecin
tel: +48 91 462 40 91
fax: +48 91 462 40 43
www.bpi-redan.com




APIA XXI S.A.
Parque Científico y Tecnológico
Avenida Albert Einstein, N° 2
Santander 39011, Cantabria
tel: +34 942 290 260
fax: +34 942 274 613
www.apiaxxi.es



APIA XXI I.A.K. Sp. z o.o.
ul. Rondo ONZ 1 piętro 20,
02-024 Warszawa
www.apiaxxi.pl

LEGENDA:

- - wariant II
- - wariant III
- - wariant V
- - węzeł dla wariantu II
- - węzeł dla wariantu III
- - węzeł dla wariantu V

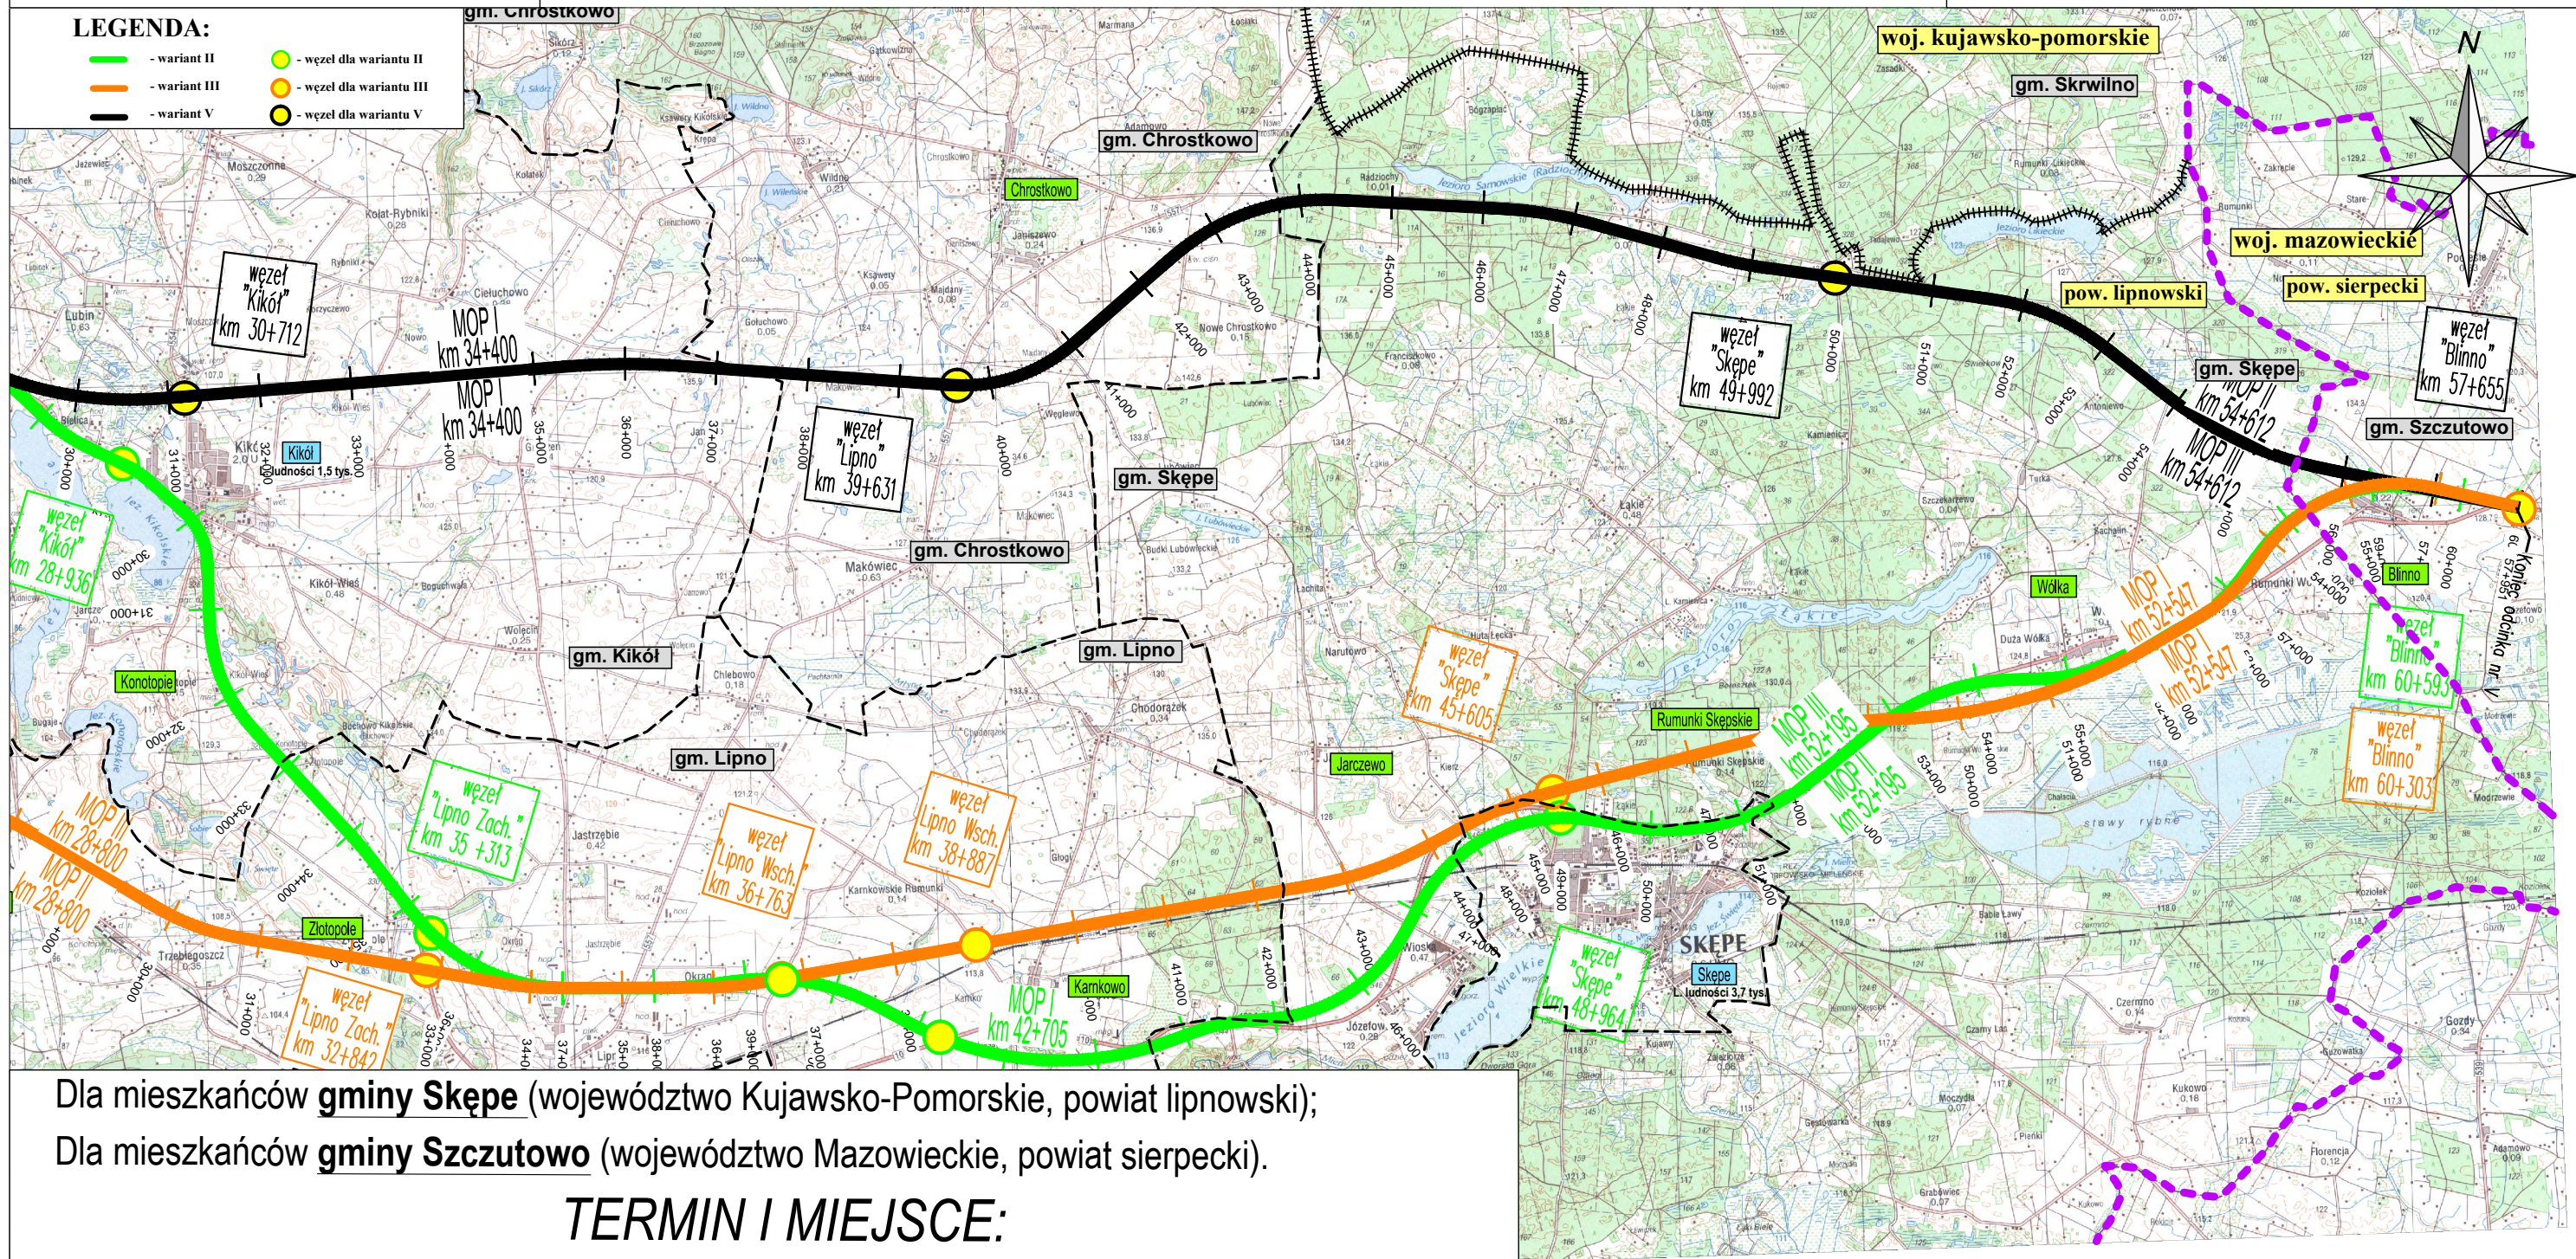

Dla mieszkańców **gminy Skępe** (województwo Kujawsko-Pomorskie, powiat lipnowski);
Dla mieszkańców **gminy Szczutowo** (województwo Mazowieckie, powiat sierpecki).

TERMIN I MIEJSCE:

Data: Piątek - 14 czerwca 2013r. - początek - godz. 16.00

Adres: Urząd Miasta i Gminy Skępe w miejscowości Skępe, ul. Kościelna 2