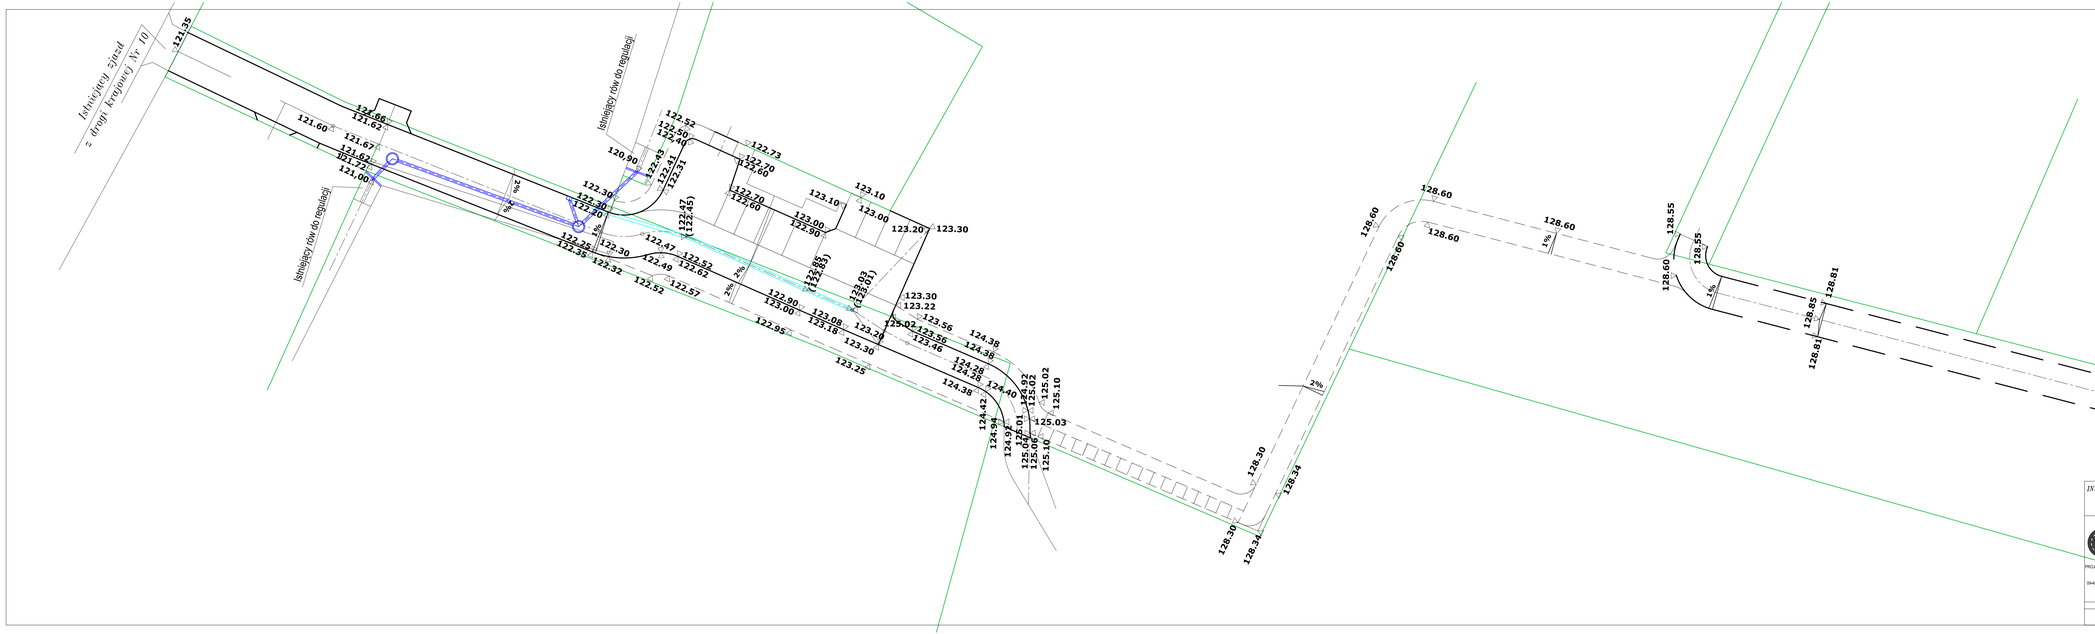

Opis	Oznaczenie
Granice własności	
Projektowany krawężnik	
Projektowane obrzeże	
Projektowane krawężnik wtopiony (opornik drogowy)	

INWESTYCJA:

BUDOWA ŚCIEŻKI PIESZO-ROWEROWEJ
POMIĘDZY UL. SŁONECZNĄ I SIERPECKĄ W GÓJSKU

		IMIĘ I NAZWISKO	NR UPRAWNIEŃ	DATA	PODPIS
PROJEKTOWANIE MIEJSCA INWESTYCJA s.c. Tomasz Górgoń i Sara 05-407 Płock, ul. Lachmana 12/3	Projektant	mgr inż. Aleksander Gryckiewicz	Wa-220/02	02.2009	
	Opracował	mgr inż. Tomasz Górgoń		02.2009	
	Opracował	Arkadiusz Górgoń		02.2009	

PLAN SYTUACYJNO-WYSOKOŚCIOWY

SKALA	BRANŻA	NUMER WYCHODU	REWIZJA
1 : 250	PB	DROGOWA	2008/06/PB/R3	0