MAPA DO CELÓW PROJEKTOW

Skala 1 :1000

aktualna w zakresie opracowania na dzień 28.11.20

woj.mazowieckie
pow.sierpecki
gmina Szczutowo
wieś Gójsk
działka 315,317/1
GODŁO MAPY ***251.221.192***

POMIARY I MAPY GEODEZYJNE
Wiśniewski Waldemar
09-200 Sierpc, ul. Wiosny Ludów 2a
tel.(024) 275-21-90; kom. 601 056 021
NIP 776-102-97-59

Mapę sporządził dn.28.11.2008r

Waldemar Wiśniewski
Geodeta upr. nr 15188

Granice zgodne z operatem ewidencji gruntów i budynków

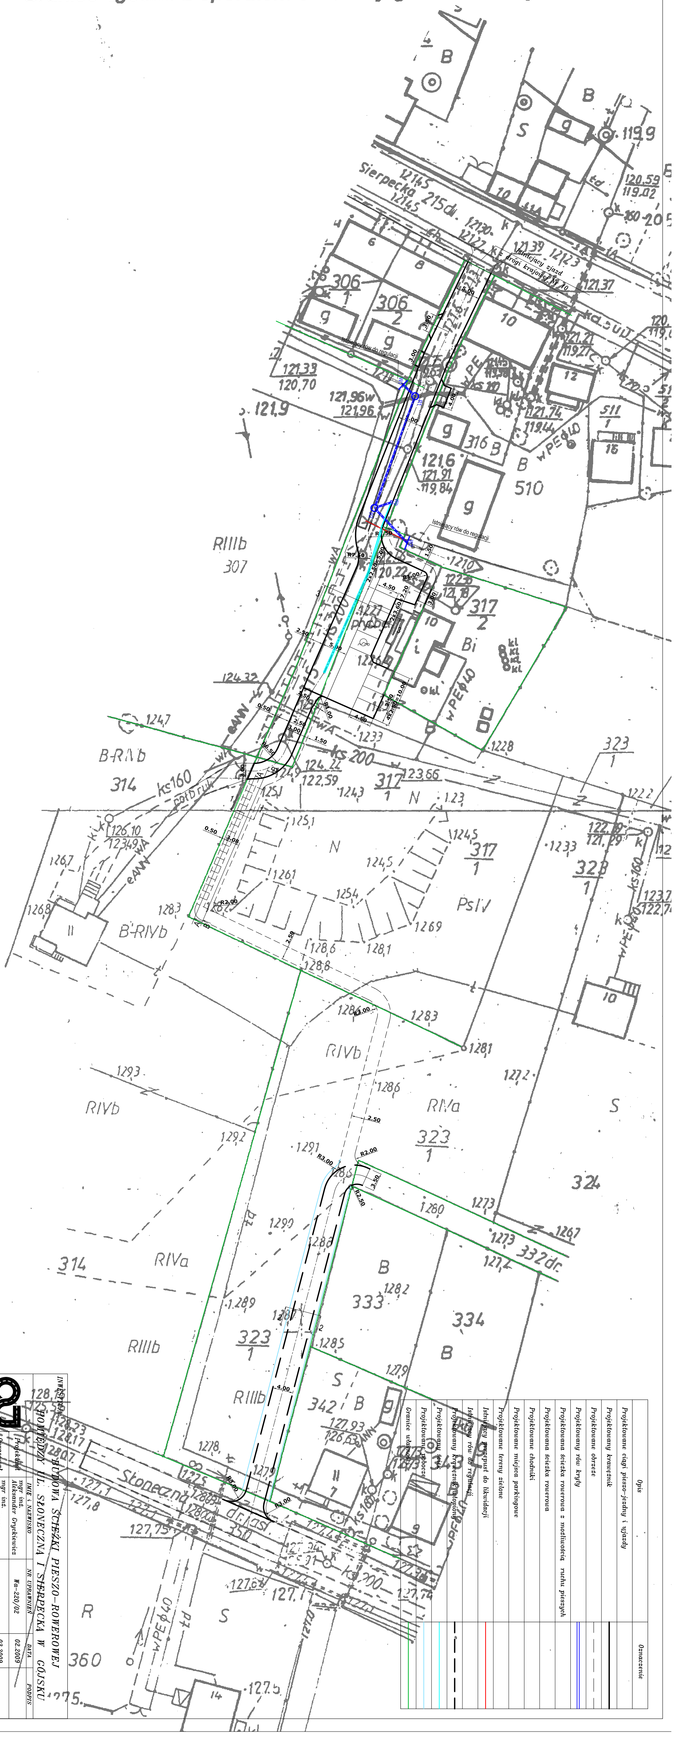

SKALA: 1 : 500					
PB					
DROGOWA					