



# 1 - 1

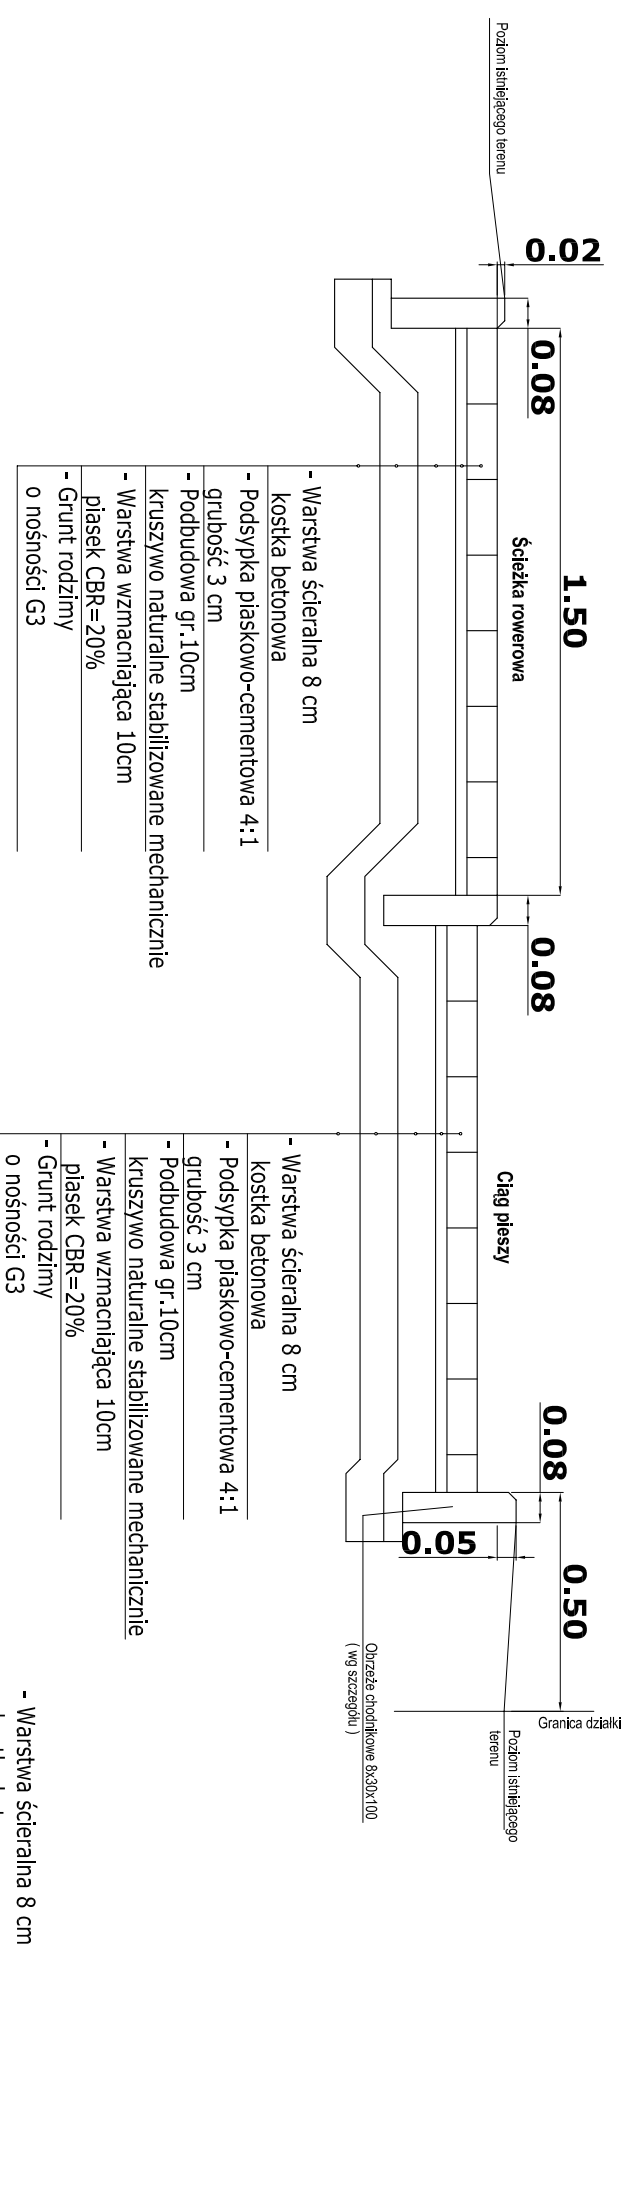

## SZCZEGÓŁ

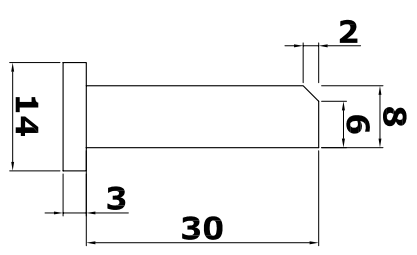

<b>INWESTYCJA:</b>			
<b>BUDOWA ŚCIEŻKI PIESZO-ROWEROWEJ POMIĘDZY UL. SŁONECZNĄ I SIERPECKĄ W GÓJSKU</b>			
<b>PROJEKTOWANIE I REALIZACJA</b>	<b>INIE i NAZWISKO</b>	<b>NR UPRAWNIEN</b>	<b>DATA</b>
INWESTYCJA S.C. Tomasz Górny i Ska 08-407 Peck, ul. Leśmiana 12/3	mgr inż. Aleksander Grykiewicz	Wa-220/02	02.2009
<b>OPRACOWAŁ</b>	<b>mgr inż.</b>		
	Tomasz Górny		02.2009
<b>PRZEKROJ KONSTRUKCYJNY 1 - 1</b>			
<b>SKALA</b>	<b>BRANŻA</b>	<b>NUMER RYSUNKU</b>	<b>REWIZJA</b>
1 : 20	PB	DRUCOWA 2008/06/PB/R4.3	0