PRZEKRÓJ KONSTRUKCYJNY 3 – 3

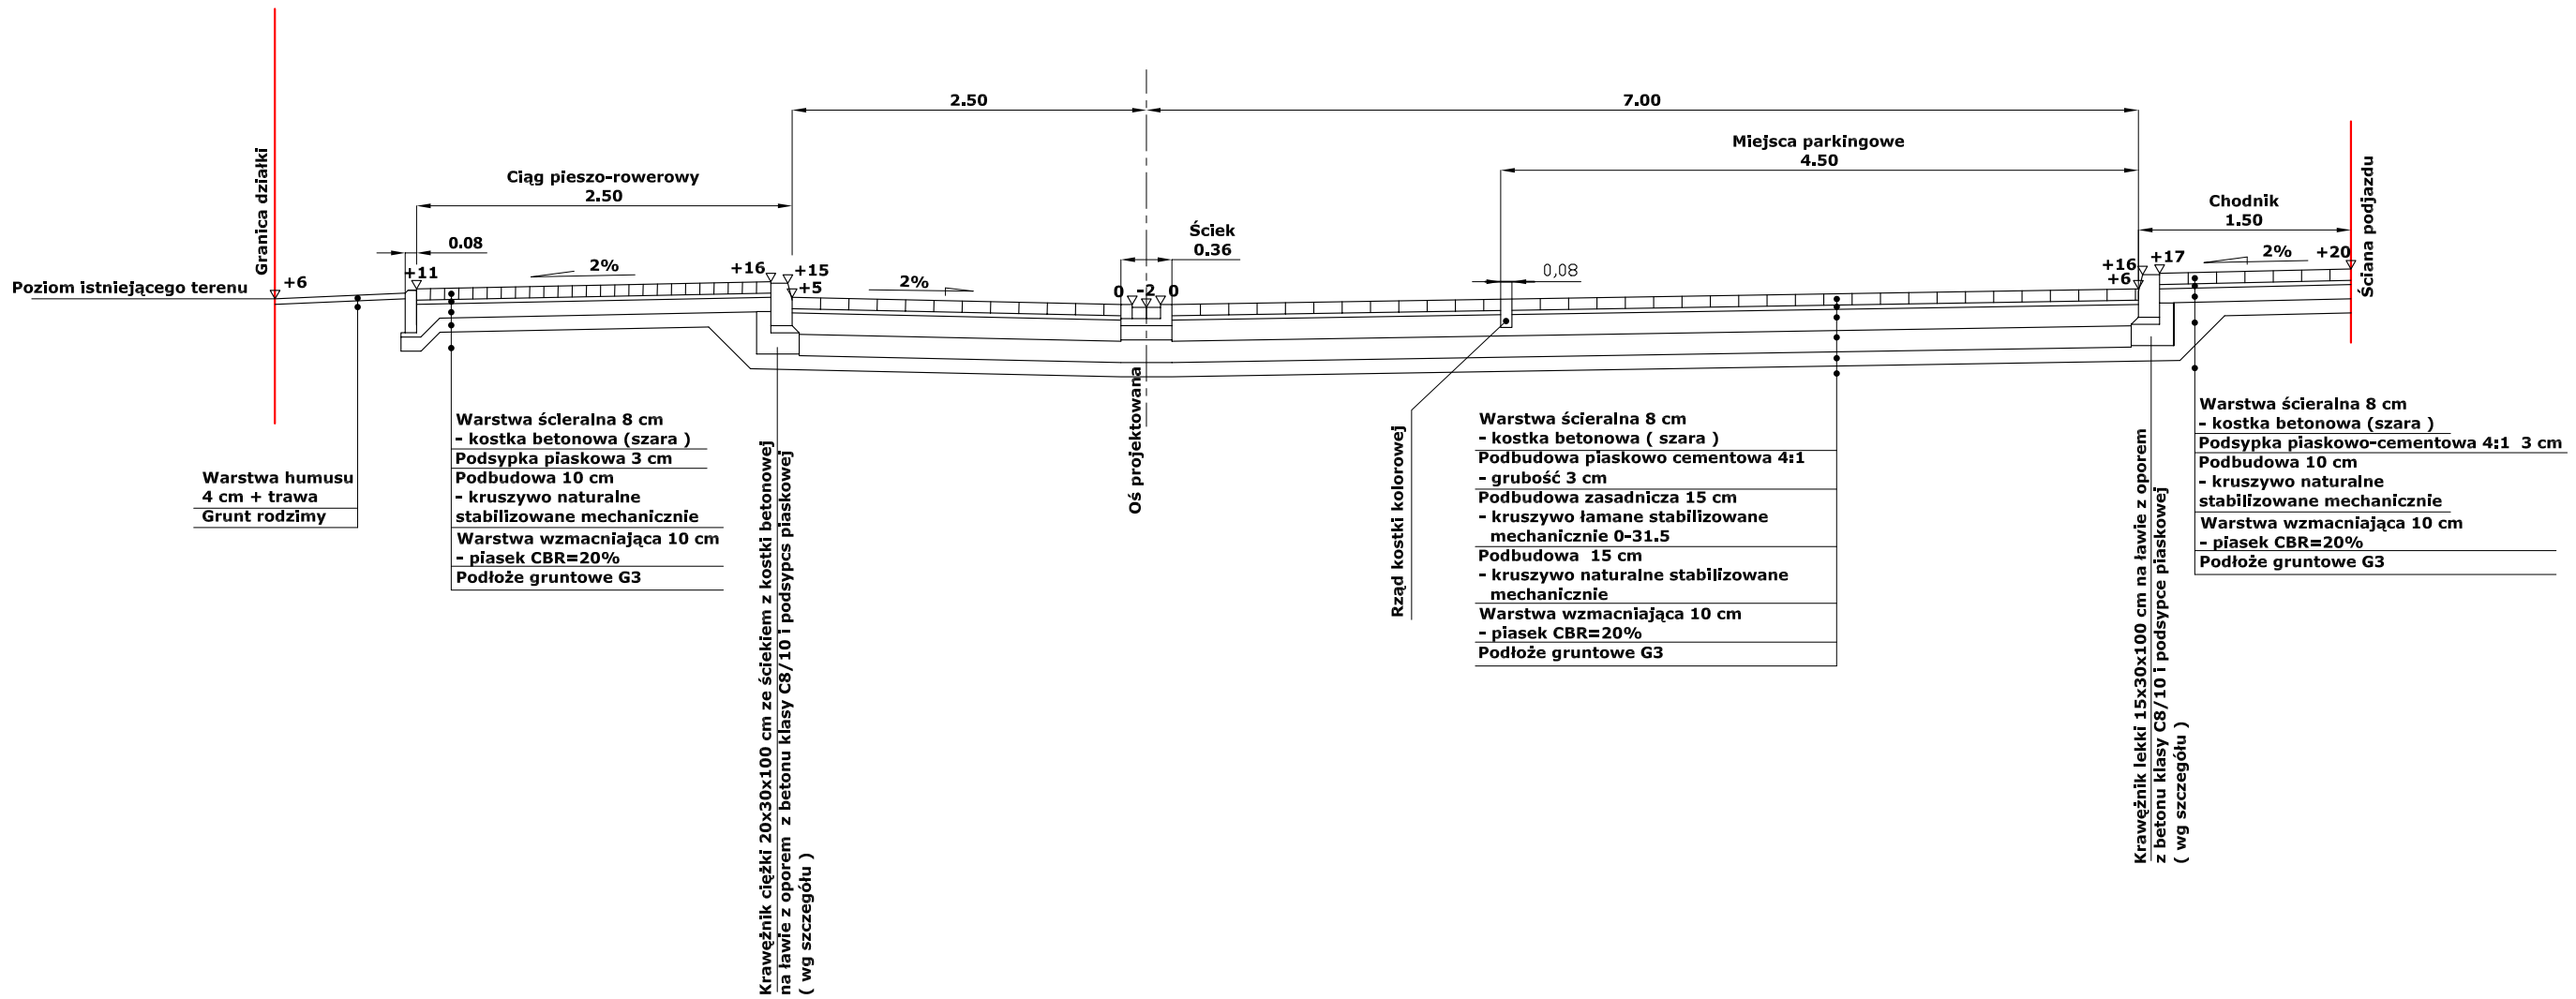

SZCZEGÓŁ
1:25

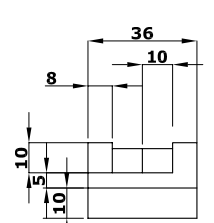

SZCZEGÓŁ
1:25

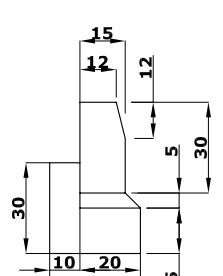

SZCZEGÓŁ
1:25

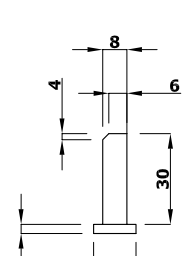

UWAGA:
Krawężnik i ściek na ławie z betonu klasy C8/10 na podsypce piaskowej 5 cm

INWESTYCJA:	BUDOWA ŚCIEŻKI PIESZO–ROWEROWEJ POMIĘDZY UL. SŁONECZNĄ I SIERPECKĄ W GÓJSKU				
PROJEKTOWANIE I REALIZACJA INWESTYCJI s.c. Jerzy Obara i Ska 09-407 Płock, ul. Lachmana 12/3		IMIĘ i NAZWISKO	NR UPRAWNIEŃ	DATA	PODPIS
	Projektant	mgr inż. Aleksander Gryckiewicz	Wa-220/02	03.2009	
	Opracował	mgr inż. Tomasz Górgoń		03.2009	
	Opracował				
	NAZWA RYSUNKU	PRZEKRÓJ KONSTRUKCYJNY 3 – 3			
SKALA	STADIUM	BRANŻA	NUMER RYSUNKU		REWIZJA
1 : 50	PB	DROGOWA	2008/06/PB/R4.5		0