

# PROJEKT ZAGOSPODAROWANIA DZIAŁKI

## SKALA 1:500

Sierpiec, dnia 19.12.2013  
GG 6642.1823.2013


(podpis)

woj. mazowieckie  
pow. sierpecki  
gmina Szczutowo  
obwód SZCZUTOWO  
działka 92/1

2018  
2200-12/2018  
Sierpiec, dn. 19.12.2013

### Legenda

- ① remontowany budynek Stacji Uzdatniania Wody
- ② teren utwardzony, kostka brukowa
- istniejące ogrodzenie z pręseł stalowych do wymiany na ogrodzenie panelowe - systemowe
- A,B,C,D zakres opracowania, granica działki

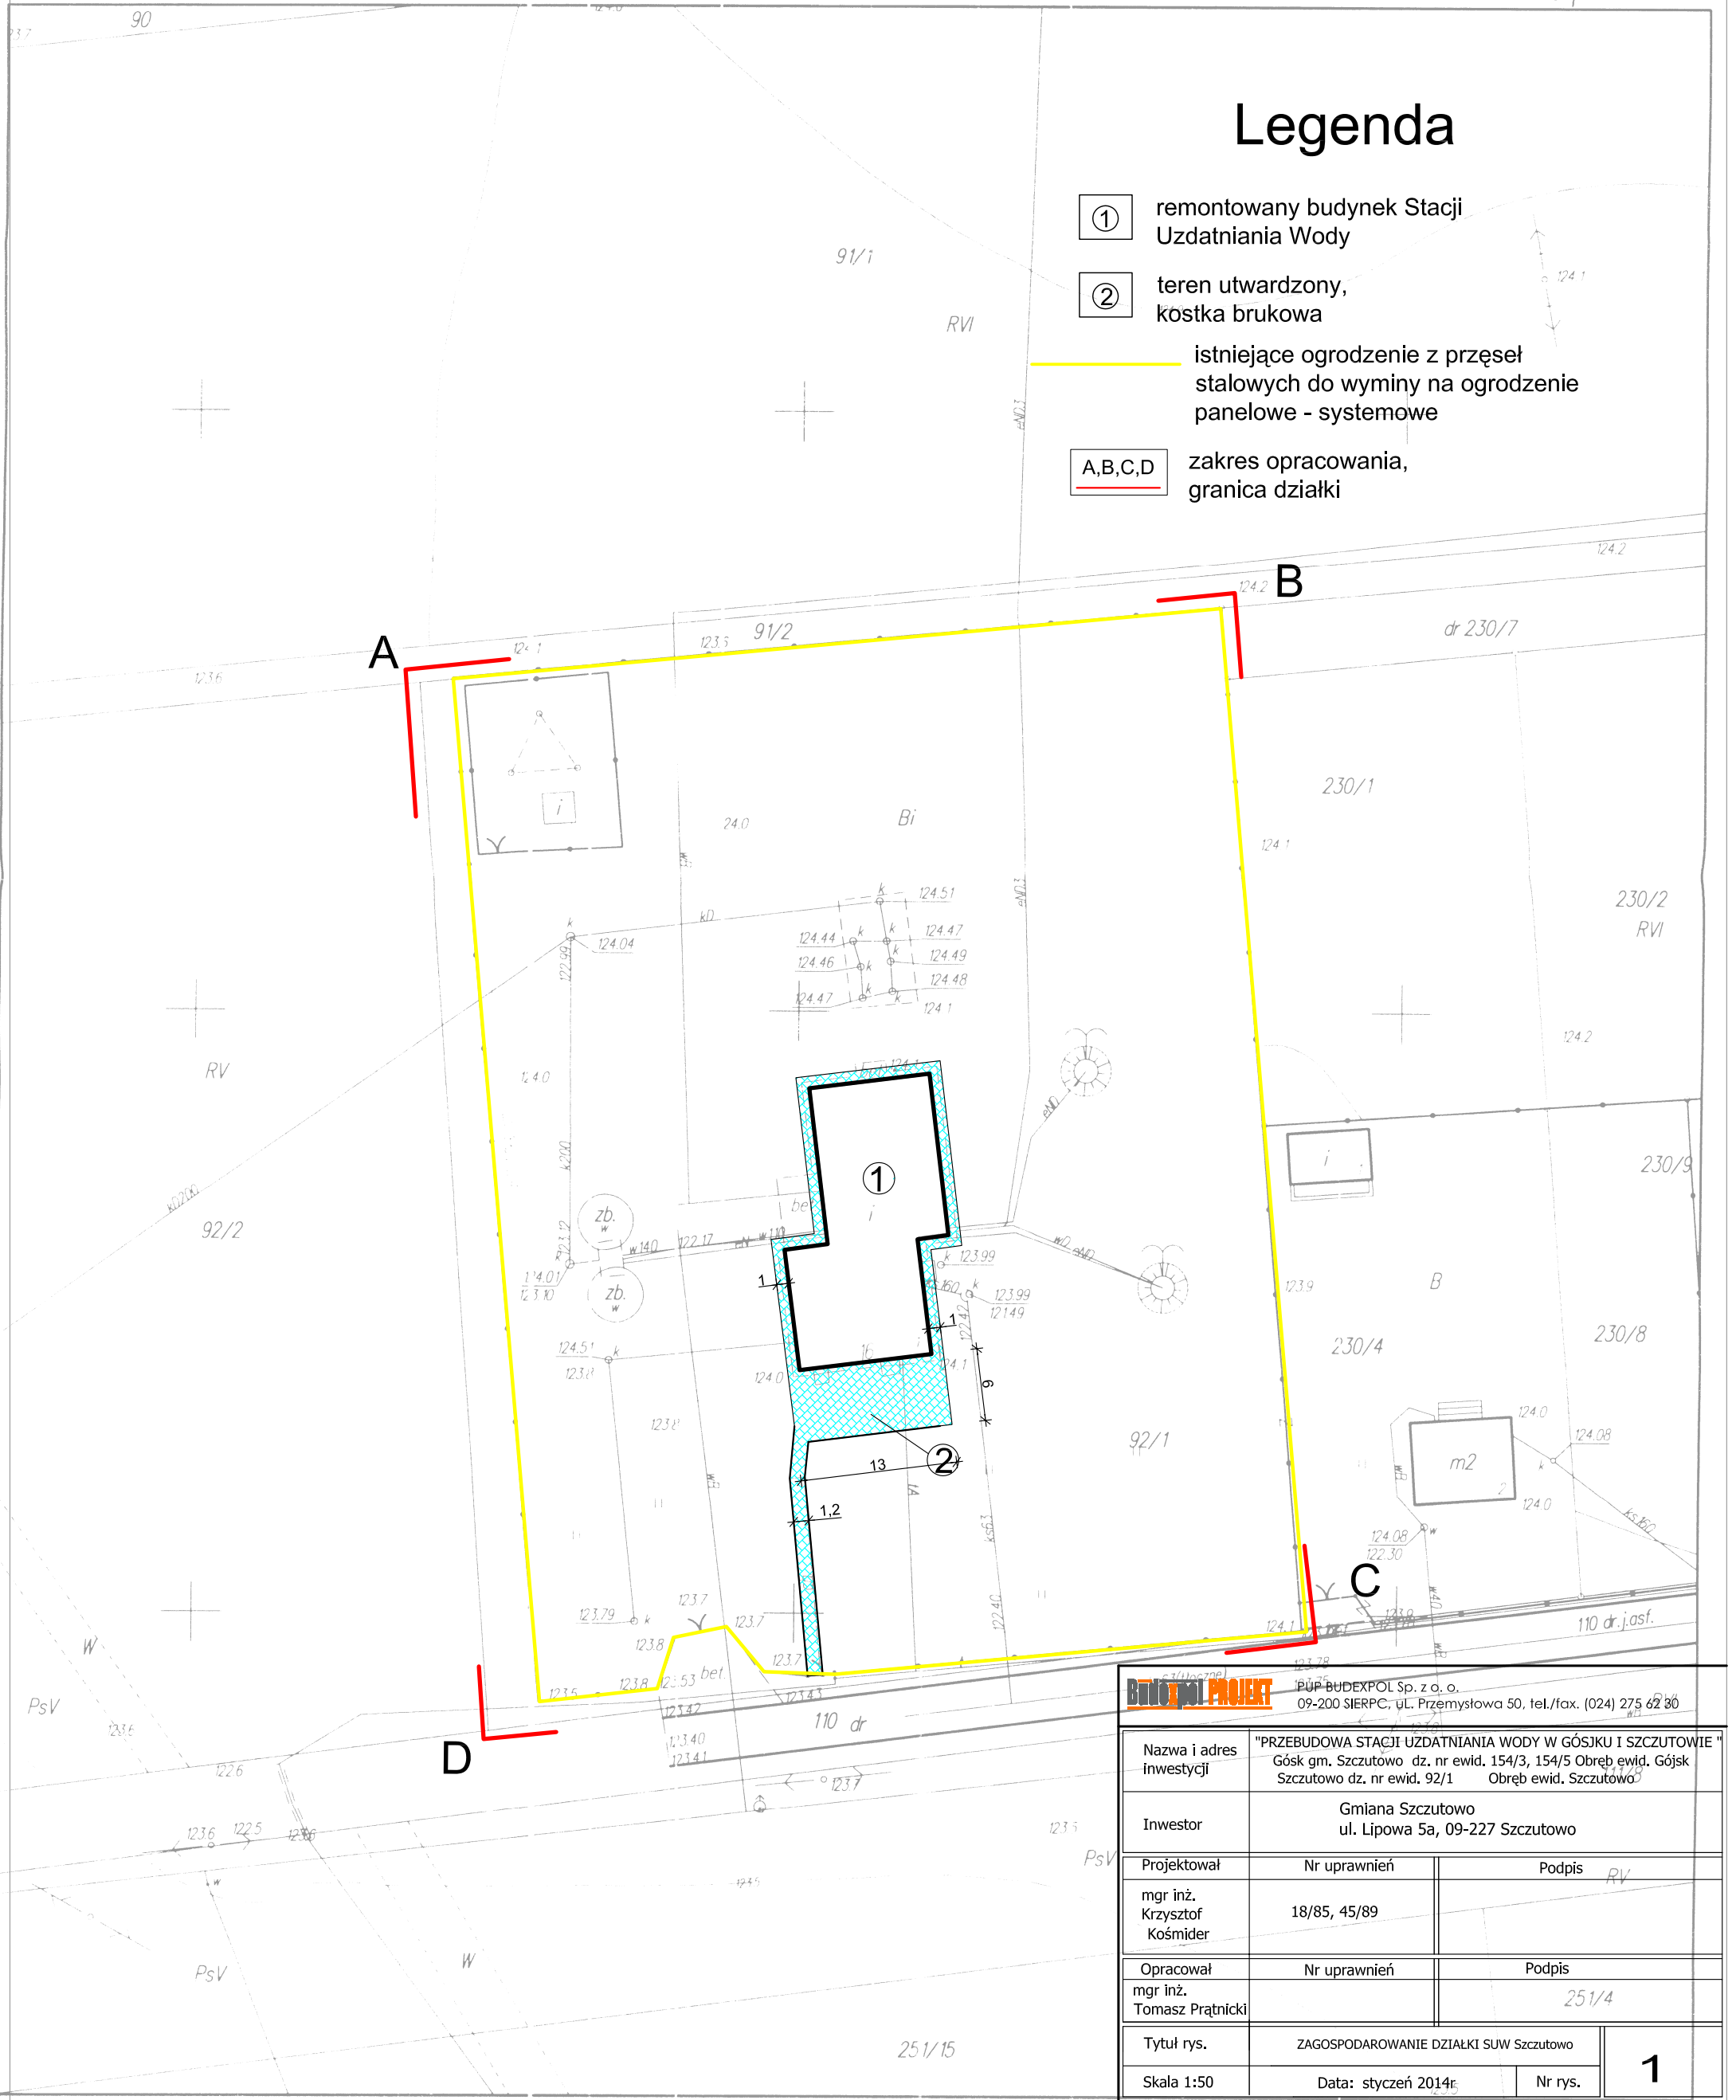

		PUP BUDEXPOL Sp. z o.o. 09-200 SIERPC, ul. Przemysłowa 50, tel./fax. (024) 275 62 80	
Nazwa i adres inwestycji	"PRZEBUDOWA STACJI UZDATNIANIA WODY W GÓJSKU I SZCZUTOWIE" Gójsk gm. Szczutowo dz. nr ewid. 154/3, 154/5 Obręb ewid. Gójsk Szczutowo dz. nr ewid. 92/1 Obręb ewid. Szczutowo		
Inwestor	Gmina Szczutowo ul. Lipowa 5a, 09-227 Szczutowo		
Projektował	Nr uprawnień	Podpis	
mgr inż. Krzysztof Kośmider	18/85, 45/89	RV	
Opracował	Nr uprawnień	Podpis	
mgr inż. Tomasz Prątnicki		251/4	
Tytuł rys.	ZAGOSPODAROWANIE DZIAŁKI SUW Szczutowo		1
Skala 1:50	Data: styczeń 2014r.	Nr rys.	