


PRZEKRÓJ PIONOWY SUW SZCZYTOWO SKALA 1:50

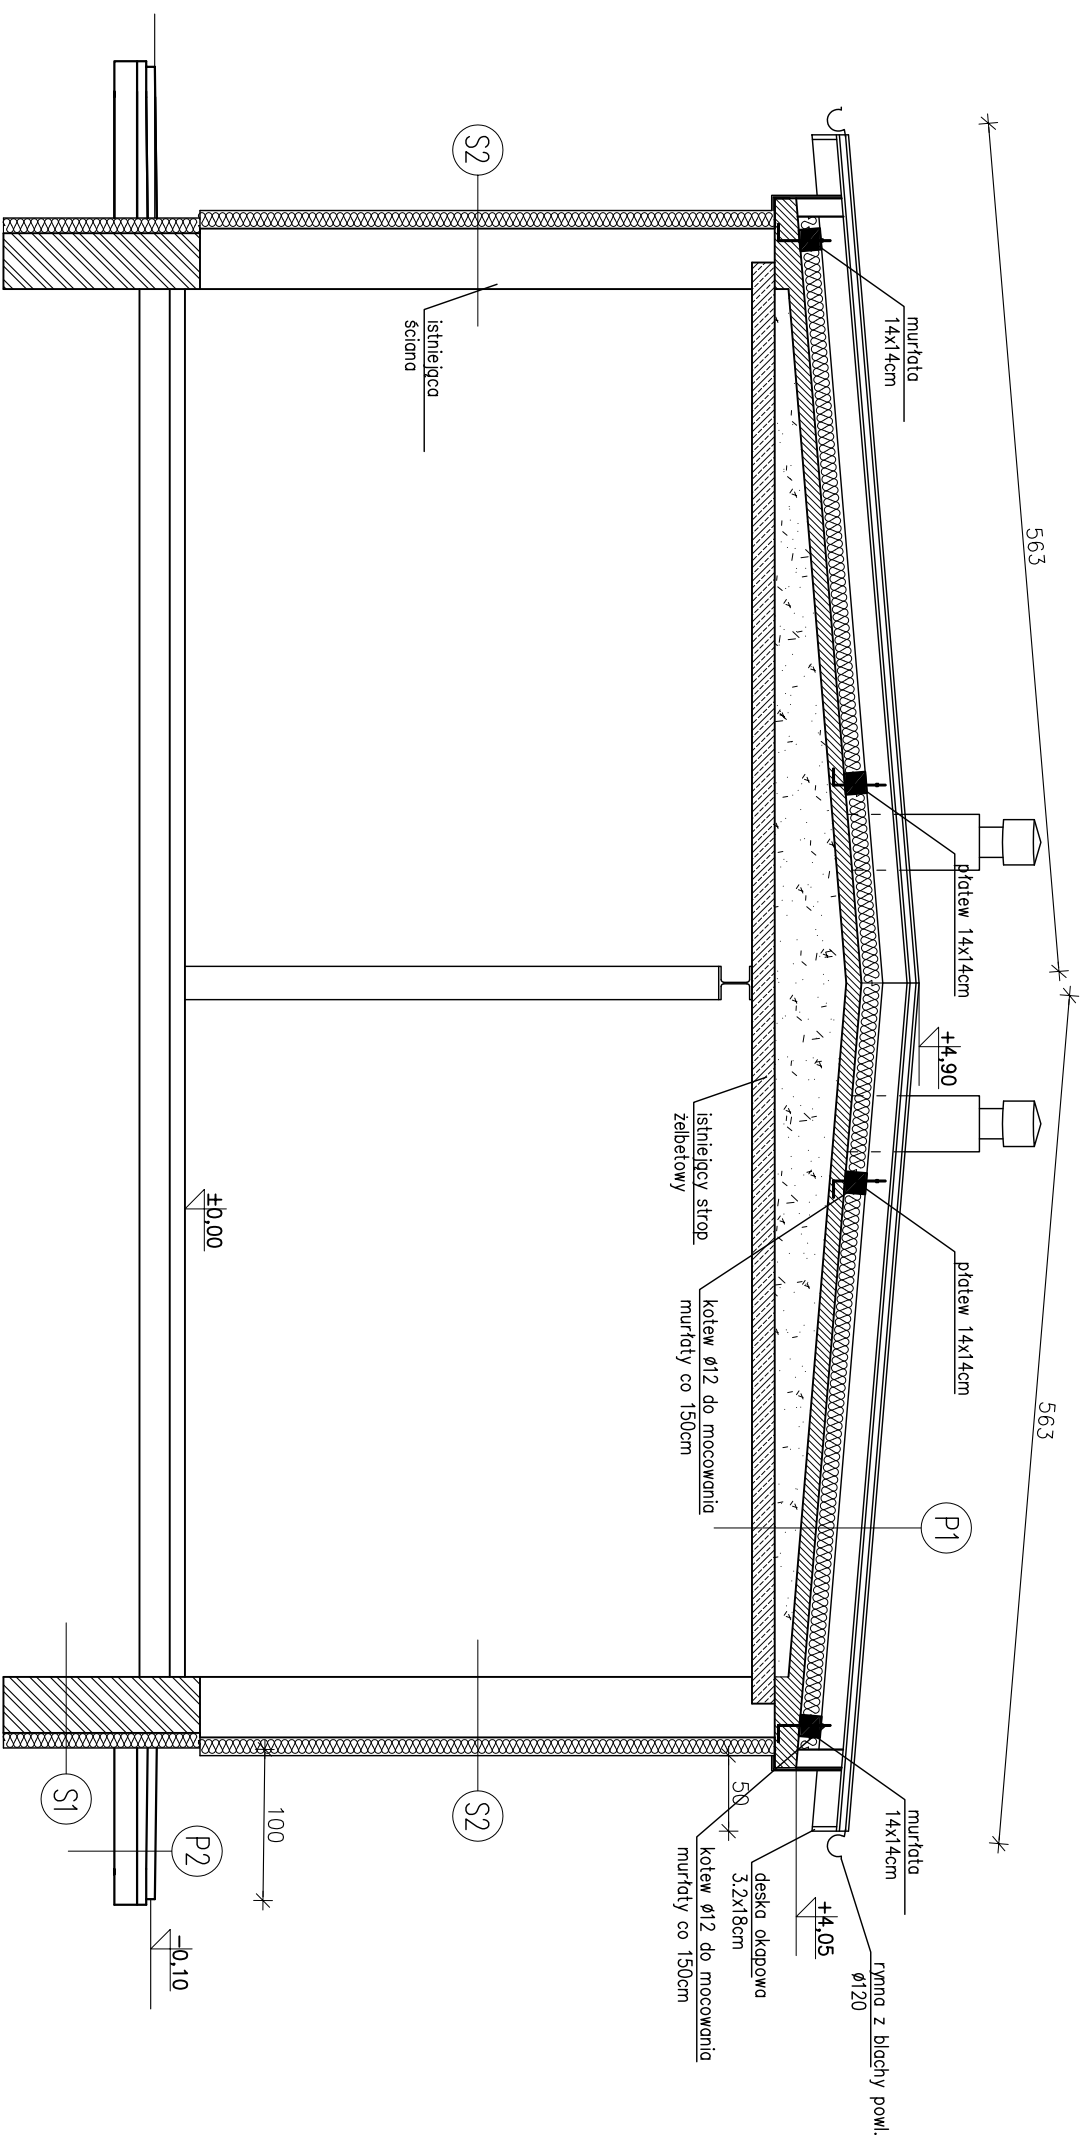

S1
FOLIA KUBELKOWA/MOZAIKA Z ŻYWCY W CZĘŚCI NADZIEMNEJ
IZOLACJA PIONOWA 2xMASA
IZOLACYJNA NA BAZIE WODY
KLEJ+SIATKA
STYROPIAN EPS 100 gr.10cm
ISTNIEJĄCA ŚCIANA FUND.

S2
TYNK CIENKOWARSTWOWY
SIATKA Z WŁÓKNA SZKLANEGO
NA ZAPRAWIE KLEJOWEJ
STYROPIAN EPS 70 gr.12cm
ISTNIEJĄCA ŚCIANA

P1
BLACHA TRAPCZOWA T18,
POWLEKANA
LATA 4X5 cm
KONTRATA 3X5cm
FOLIA PAROPRZEPUSZCZALNA
KROKIEW 7x14 cm
WETNA MIN. TWARDA gr.15cm
FOLIA BUDOWLANA PE
ISTNIEJĄCY STROPODACH

P2
KOSTKA BRUK. gr. 6cm
WARSTWA ODSĄCZAJĄCE 6cm
PODSYPKA PIASK.-CEM. gr. 20cm
GRUNT RODZIMY

PROJEKT PROJEKT

PUP BUDEXPOL Sp. z o. o.
09-200 SIERPC, ul. Przemysłowa 50, tel./fax. (024) 275 62 30

Nazwa i adres inwestycji "PRZEBUDOWA STACJI UZDATNIANIA WODY W GÓJSKU I SZCZYTOWIE"

Gójsk gm. Szczutowo dz. nr ewid. 154/3, 154/5 Obręb ewid. Gójsk

Szczutowo dz. nr ewid. 92/1 Obręb ewid. Szczutowo

Investor Gmiana Szczutowo
ul. Lipowa 5a, 09-227 Szczutowo

Projektował Nr uprawnień Podpis

mgr inż. Krzysztof Kośmider 18/85, 45/89

Opracował Nr uprawnień Podpis

mgr inż. Tomasz Prażnicki

Tytuł rys. PRZEKRÓJ PIONOWY SUW SZCZYTOWO

Skala 1:50 Data: czerwiec 2014r. Nr rys. 2